




Noord-Gevel
1:100

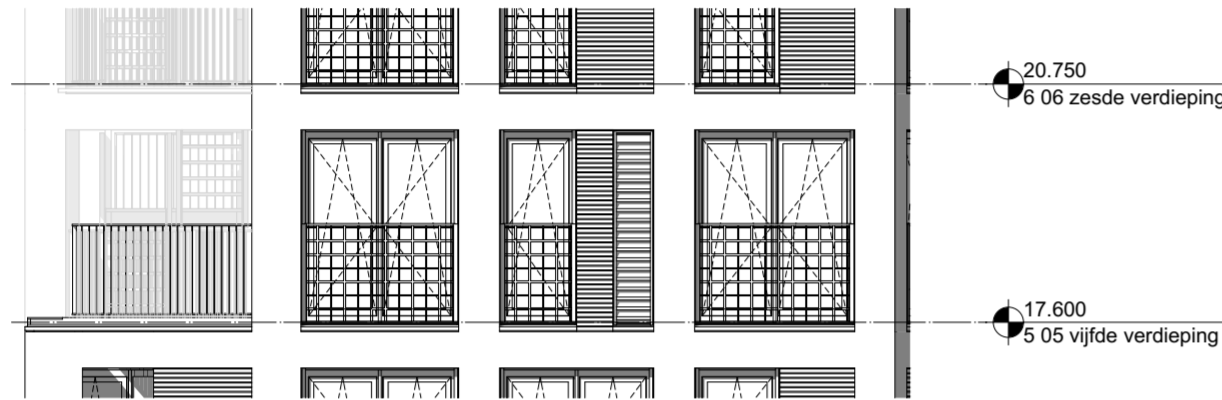


Oost-Gevel
1:100

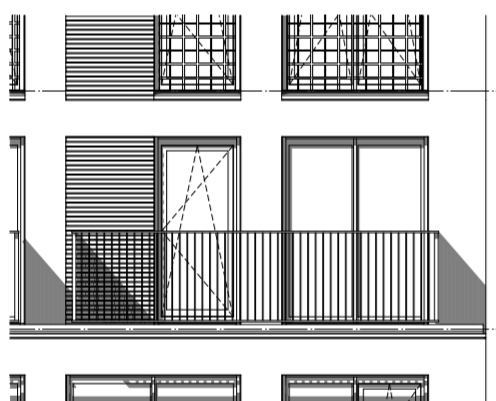

Zuid-Gevel
1:100

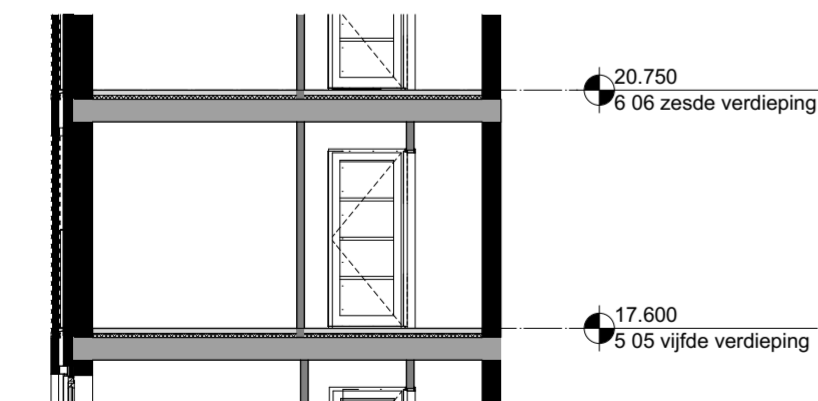

Doorsnede
1:100

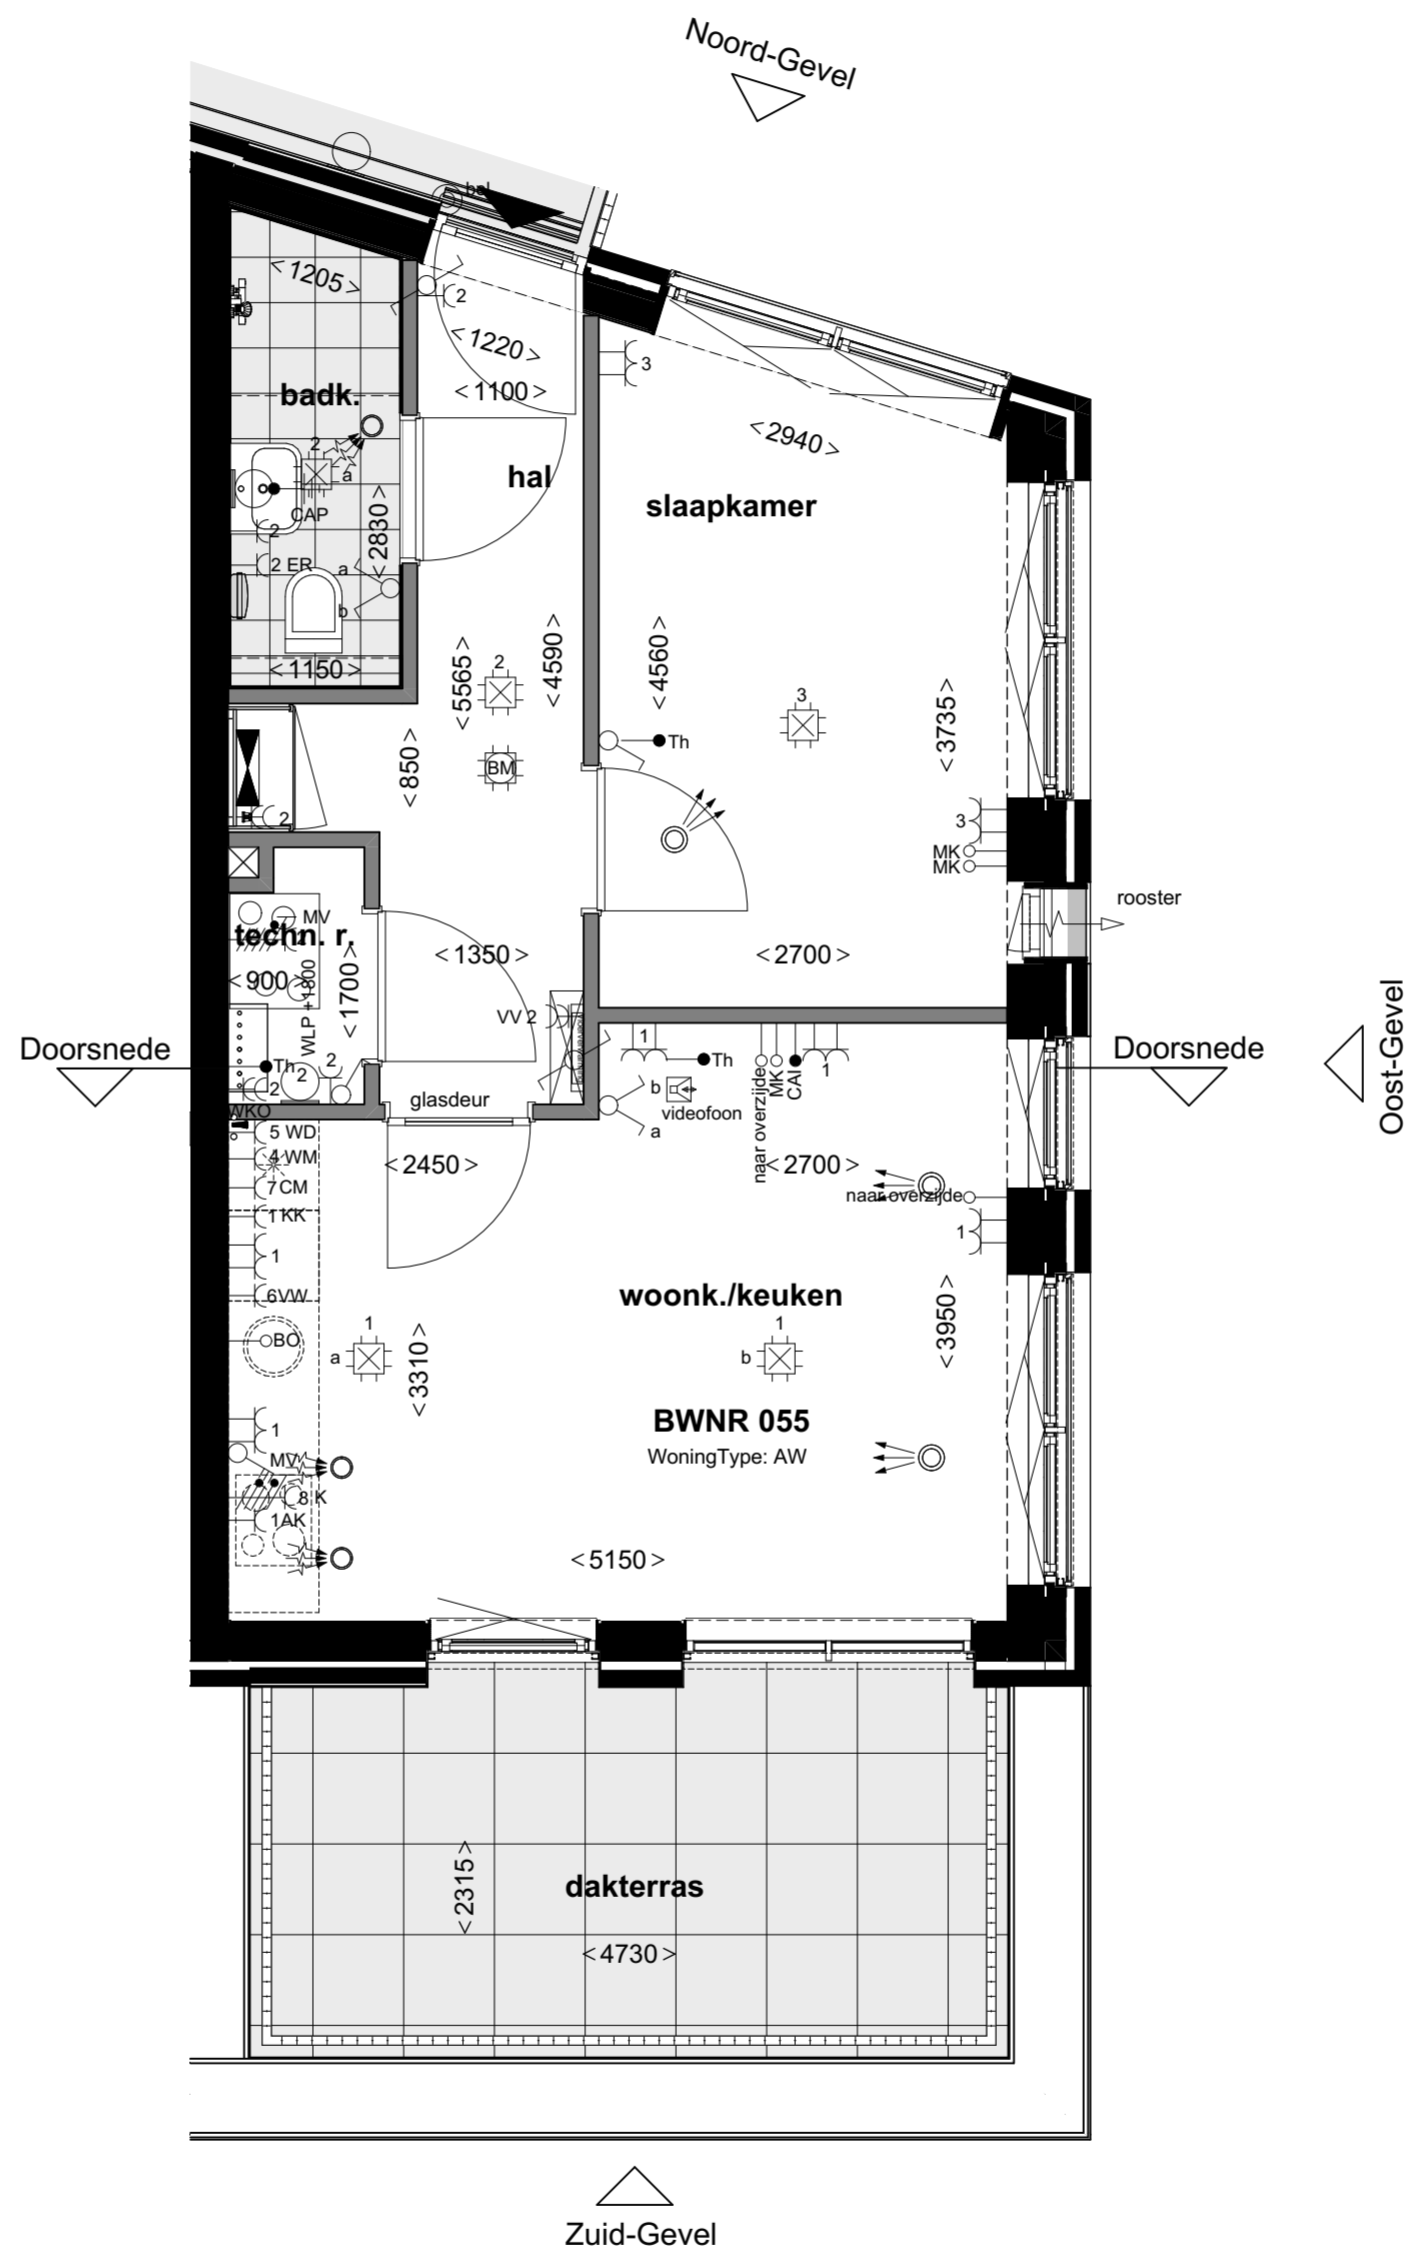

5e verdieping
1:50

Renvooi		Specifieke wcd's/aansluitpunten	
elektra			
Centraaldoos		Perilex l.b.v. WTW-unit	Th Bedraad aansluitpunt thermostaat (verblifruimten) +1500
Wandlichtpunt badkamer	2300+	3st schakelaar tbv WTW-unit	CM Asp Cai afgemonteerd in Woonkamer (bedraad) +300
Centraal aardpunt achter spiegel	1600+	Enkele wcd met randaarde tbv koelkast	D Loze leiding vanuit meterkast l.b.v. data (onbedraad) +300
Buiten lichtpunt balkon/voordeur	2100+	Enkele wcd met randaarde l.b.v. afzuigkap	BO Loze leiding l.b.v. boiler +600
Wandlichtpunt technische ruimte	1800+	Enkele wcd met randaarde l.b.v. e-radiator	ER Loze leiding l.b.v. boiler +600
Enkeelpolige schakelaar	+1050	Dubbele wcd tbv WKO afleverst	WKO Videofoon toestel (camera/spreuk/luiser) Beoview Kleur (signaal 2 tonig) +1500
Serie schakelaar	+1050	Wd l.b.v. vloerverwarmingverdelers	VV Schel boven kozijn meterkast +1200
Wisselschakelaar	+1050	Specifieke wcd's op een aparte groep	RD Beldrukker +1200
Dubbele wcd met randaarde horizontaal	+300	Enkele wcd met randaarde l.b.v. vaatwasmachine	TR +1050 Hoogte schakelmateriaal indien niet anders aangegeven
Enkele wcd met randaarde	+1050	Enkele wcd met randaarde l.b.v. magnetron	TR +1050 Wod's woonkamer, slaapkamer +300
Dubbele wcd opbouw in meterkast		Enkele wcd met randaarde l.b.v. wasmachine	TR +1050 Wod's nabij wastafel +1050
Groepenverdelerskast		Enkele wcd met randaarde l.b.v. wasdroger	TR +1050 Wod's boven aanrechtblad +1200
verwarming		Enkele wcd met randaarde l.b.v. wasdroger	TR +1050 Wod's boven aanrechtblad +1200
Vloerverwarmingverdelers		2x230V l.b.v. elektrisch koken	+600 Overige indien niet benoemd (gang) +1050
Elektrische decor radiator			
Elektrische radiator			
mechanische ventilatie			
Afvoer ventiel			
Toevoer ventiel			
bouwkundig			
Aangifte draakiepraam		Aangifte ventilatorrooster	
Aangifte draarichting biomendeur		Aangifte tegelwerk	
Opstelplaats Wasmachine/droger		Positie kookplaat	
Positie spoelbak		Positie koelkast	



projectnummer 20043
 status Definitief
 datum 31-05-2021
 bladnummer
 schaal 1:50, 1:100
 formaat A2 (420x594)
 gewijzigd 08-10-2021
 versie
 BNR 055 G