




Doorsnede  
1:100

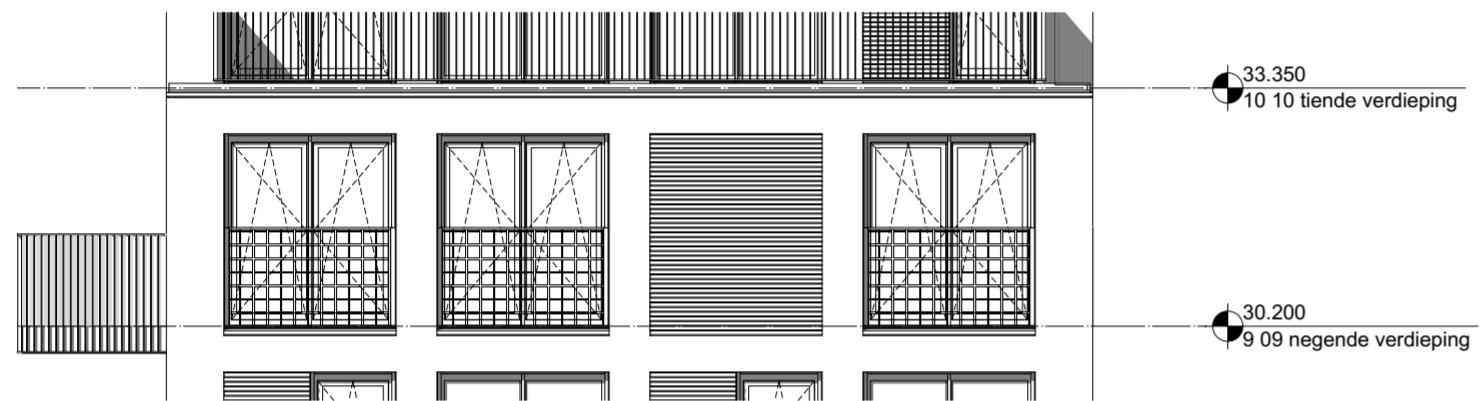

Oost-Gevel  
1:100

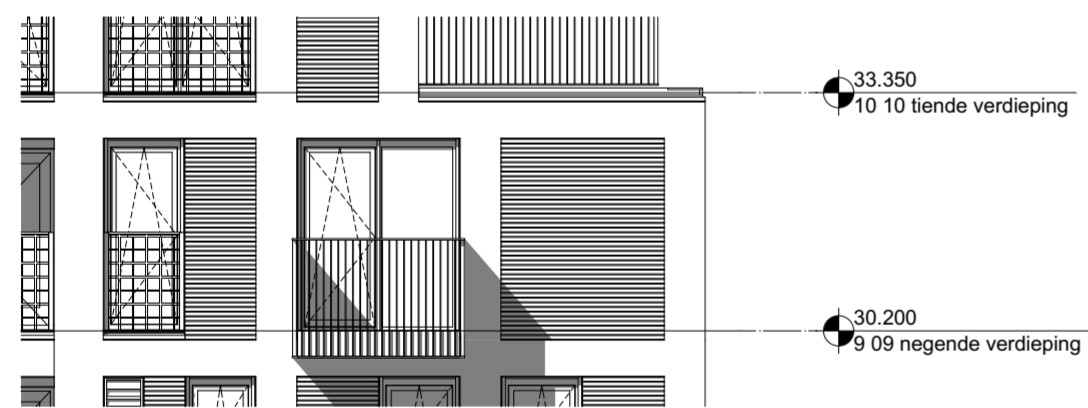


Zuid-Gevel  
1:100

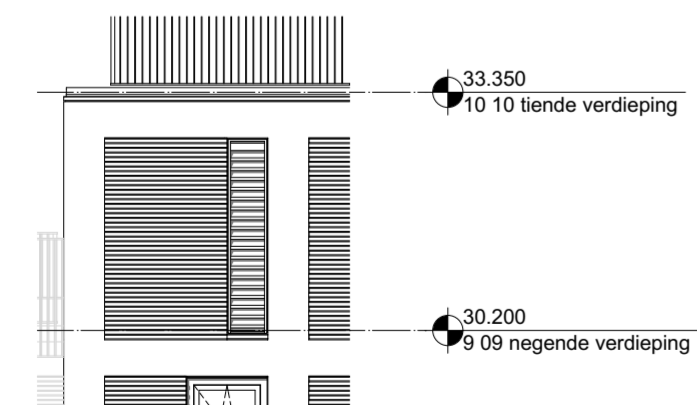

Noord-Gevel  
1:100



9e verdieping  
1:50

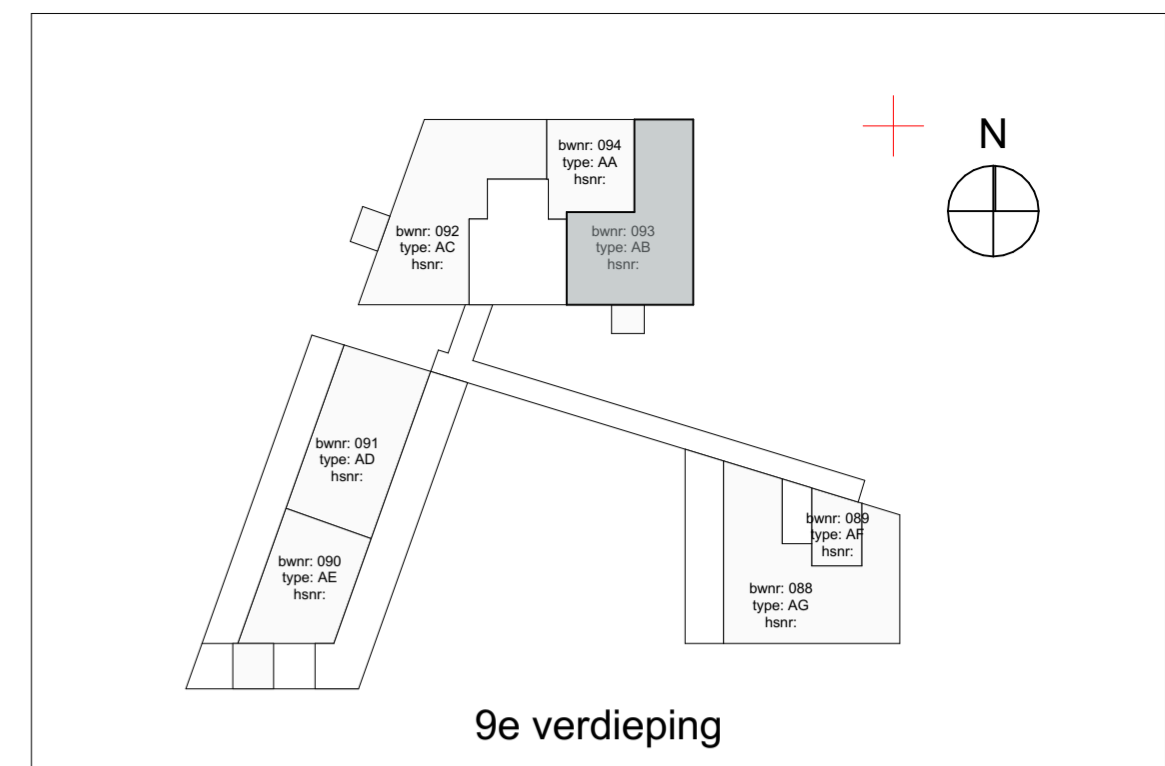

**Renvooi**

elektra	Specifieke wcd's/aansluitpunten	
Centraaldoos	Perilex l.b.v. WTW-unit	Th Bedraad aansluitpunt thermostaat (verblifruimten) +1500
Wandlichtpunt badkamer	3st schakelaar tbv WTW-unit	CM Asp Cai afgemonteerd in Woonkamer (bedraad) +300
Centraal aardpunt achter spiegel	Enkele wcd met randaarde tbv koelkast	D Loze leiding vanuit meterkast l.b.v. data (onbedraad) +300
Buiten lichtpunt balkon/voordeur	Enkele wcd met randaarde l.b.v. afzuigkap	BO Loze leiding l.b.v. boiler +600
Wandlichtpunt technische ruimte	Enkele wcd met randaarde l.b.v. e-radiator	ER Loze leiding l.b.v. boiler +600
Enkeelpolige schakelaar	Dubbele wcd tbv WKO afleverzet	WKO Videofoon toestel (camera/sprekluister) Beoview Kleur (signaal 2 tonig) +1500
Serie schakelaar	Wcd l.b.v. vloerverwarmingverdelers	Th Schel boven kozijn meterkast
Wisselschakelaar	Specifieke wcd's op een aparte groep	DD Beldrukker +1200
Dubbele wcd met randaarde horizontaal	Enkele wcd met randaarde l.b.v. vaatwasmachine	TR Roommelder 230V, onderling gekoppeld
Enkele wcd met randaarde	Enkele wcd met randaarde l.b.v. magnetron	TR +1050 Hoogte schakelmateriaal indien niet anders aangegeven
Dubbele wcd opbouw in meterkast	Enkele wcd met randaarde l.b.v. wasmachine	TR +1050 Keuken +100
Groepsverdelkast	Enkele wcd met randaarde l.b.v. wasmachine	TR +1050 Wod's woonkamer, slaapkamer
	Enkele wcd met randaarde l.b.v. wasdroger	TR +1050 Wod's nabij wastafel
	Enkele wcd met randaarde l.b.v. wasdroger	TR +1050 Wod's boven aanrechtblad
	2x230V l.b.v. elektrisch koken	+600 Overige indien niet benoemd (gang) +1050

verwarming	mechanische ventilatie
Vloerverwarmingverdelers	Afvoer ventiel
Elektrische decor radiator	Toevoer ventiel
Elektrische radiator	

bouwkundig	
Aangifte draakiepraam	Aangifte ventilatierooster
Aangifte draainrichting binnendeur	Aangifte tegelwerk
Opstelplaats Wasmachine/droger	Positie kookplaat
Positie spoelbak	Positie koelkast



projectnummer 20043  
 status Definitief  
 datum 25-05-2021  
 bladnummer BNR 093 G

schaal 1:50, 1:100  
 formaat A2 (420x594)  
 gewijzigd 08-10-2021  
 versie