




Noord-Gevel
1:100

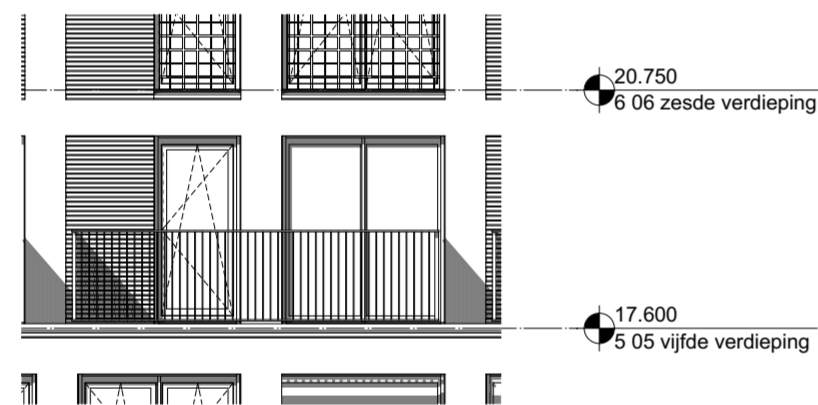

Zuid-Gevel
1:100

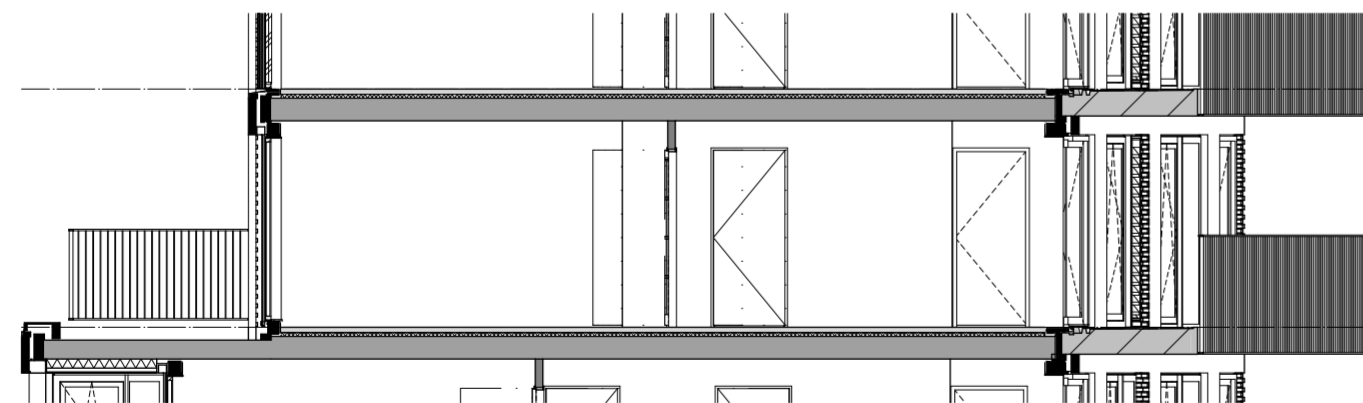

Doorsnede
1:100

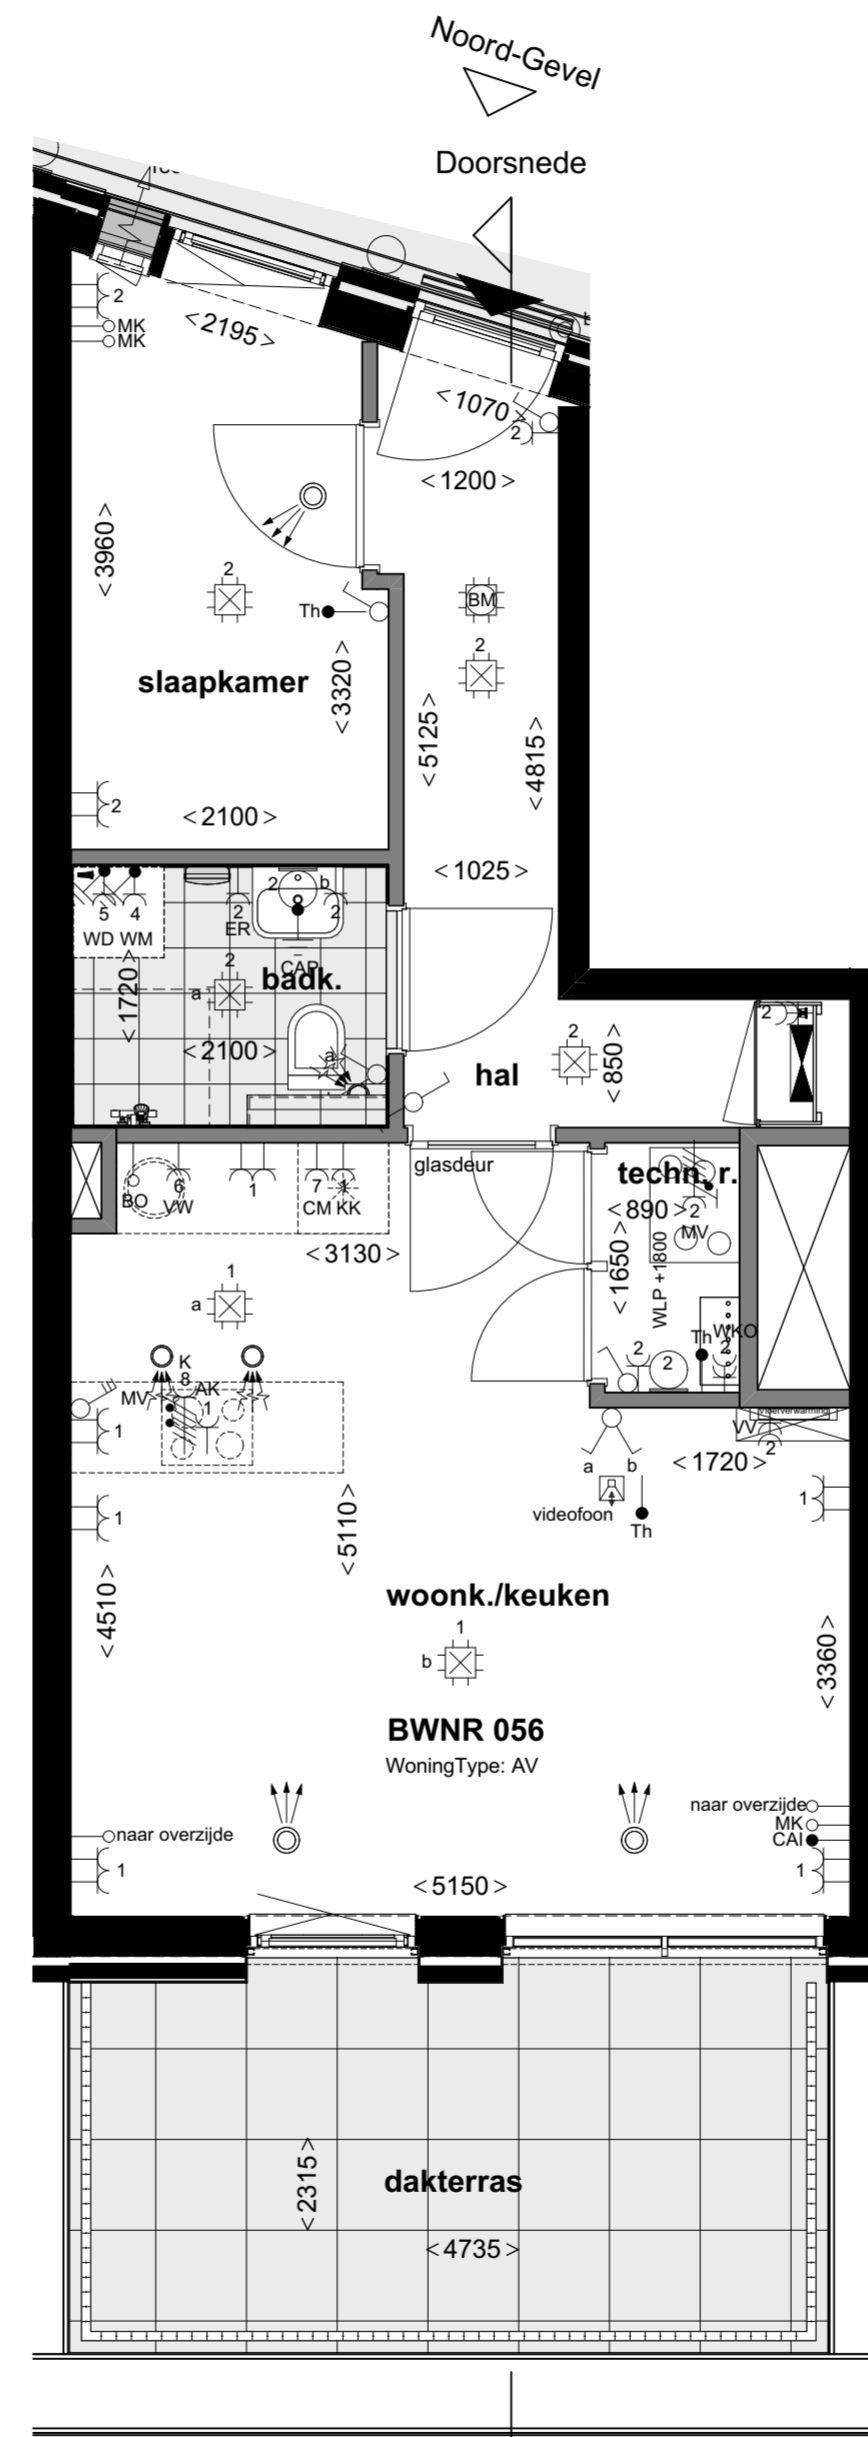

5e verdieping
1:50

Renvooi		Specifieke wcd's/aansluitpunten	
elektra			
Centraaldoos		Perilex l.b.v. WTW-unit	
Wandlichtpunt badkamer		3st schakelaar tbv WTW-unit	+1200
Centraal aardpunt achter spiegel	2300+ 1600+	Enkele wcd met randaarde tbv koelkast	+100
Buiten lichtpunt balkon/voordeur	2100+	Enkele wcd met randaarde l.b.v. afzuigkap	+2200
Wandlichtpunt technische ruimte	1800+	Enkele wcd met randaarde l.b.v. e-radiator	
Enkeelpolige schakelaar	+1050	Dubbele wcd tbv WKO afleverst	
Serie schakelaar	+1050	Wcd l.b.v. vloerverwarmingsverdeler	
Wisselschakelaar	+1050	Specifieke wcd's op een aparte groep	
Dubbele wcd met randaarde horizontaal	+300	Enkele wcd met randaarde l.b.v. vaatwasmachine	+600
Enkele wcd met randaarde	+1050	Enkele wcd met randaarde l.b.v. wasmachine	TR +1050
Dubbele wcd opbouw in meterkast		Enkele wcd met randaarde l.b.v. wasmachine	Keuken +100
Groepenverdelkast		Enkele wcd met randaarde l.b.v. wasdroger	TR +1050
verwarming		Enkele wcd met randaarde l.b.v. wasdroger	Keuken +100
Vloerverwarmingsverdeler		2x230V l.b.v. elektrisch koken	+600
Elektrische decor radiator			
Elektrische radiator			
mechanische ventilatie			
Afvoer ventiel			
Toevoer ventiel			
bouwkundig			
Aangifte draaikiepraam		Aangifte ventilatierooster	
Aangifte draainrichting binnendeur		Aangifte tegelwerk	
Opstelplaats Wasmachine/droger		Positie kookplaat	
Positie spoelbak		Positie koelkast	

projectnummer
20043

status
Definitief

datum
31-05-2021

bladnummer
BNR 056 G

schaal
1:50, 1:100

formaat
A2 (420x594)

gewijzigd
08-10-2021

versie

