




Noord-Gevel
1:100

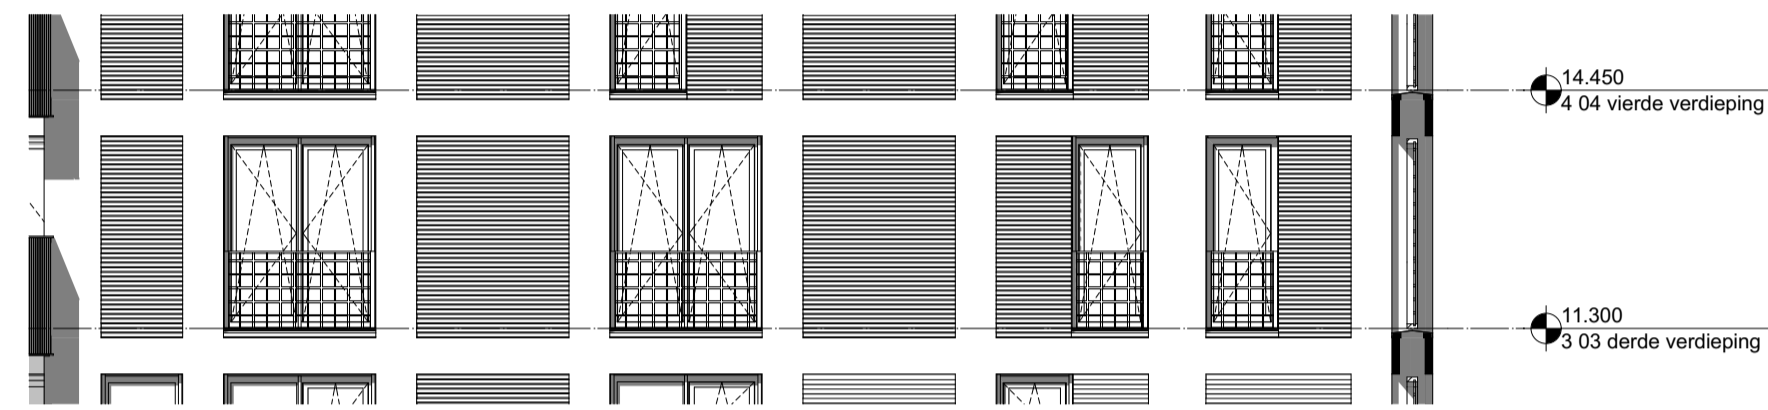



West-Gevel
1:100

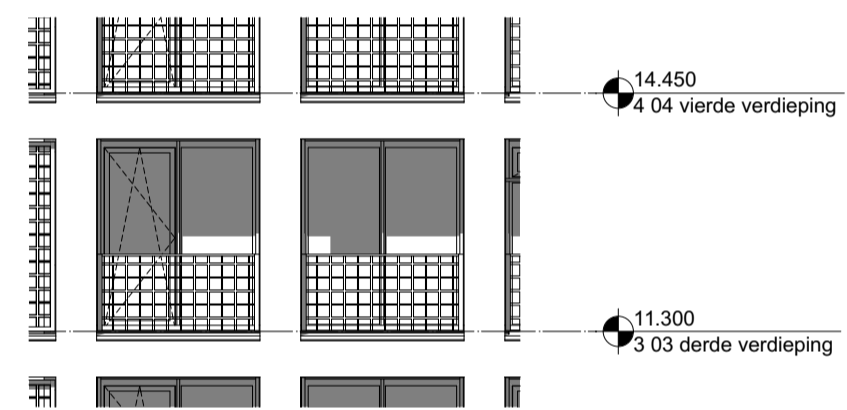

Zuid-Gevel
1:100

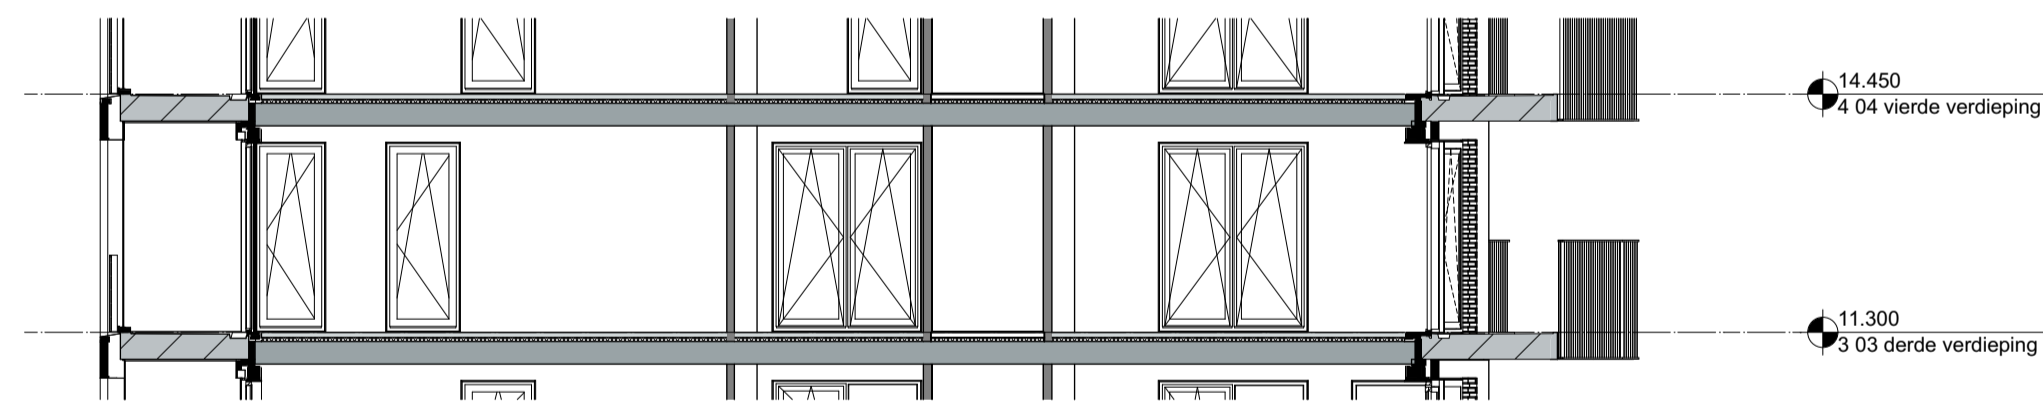

Doorsnede
1:100

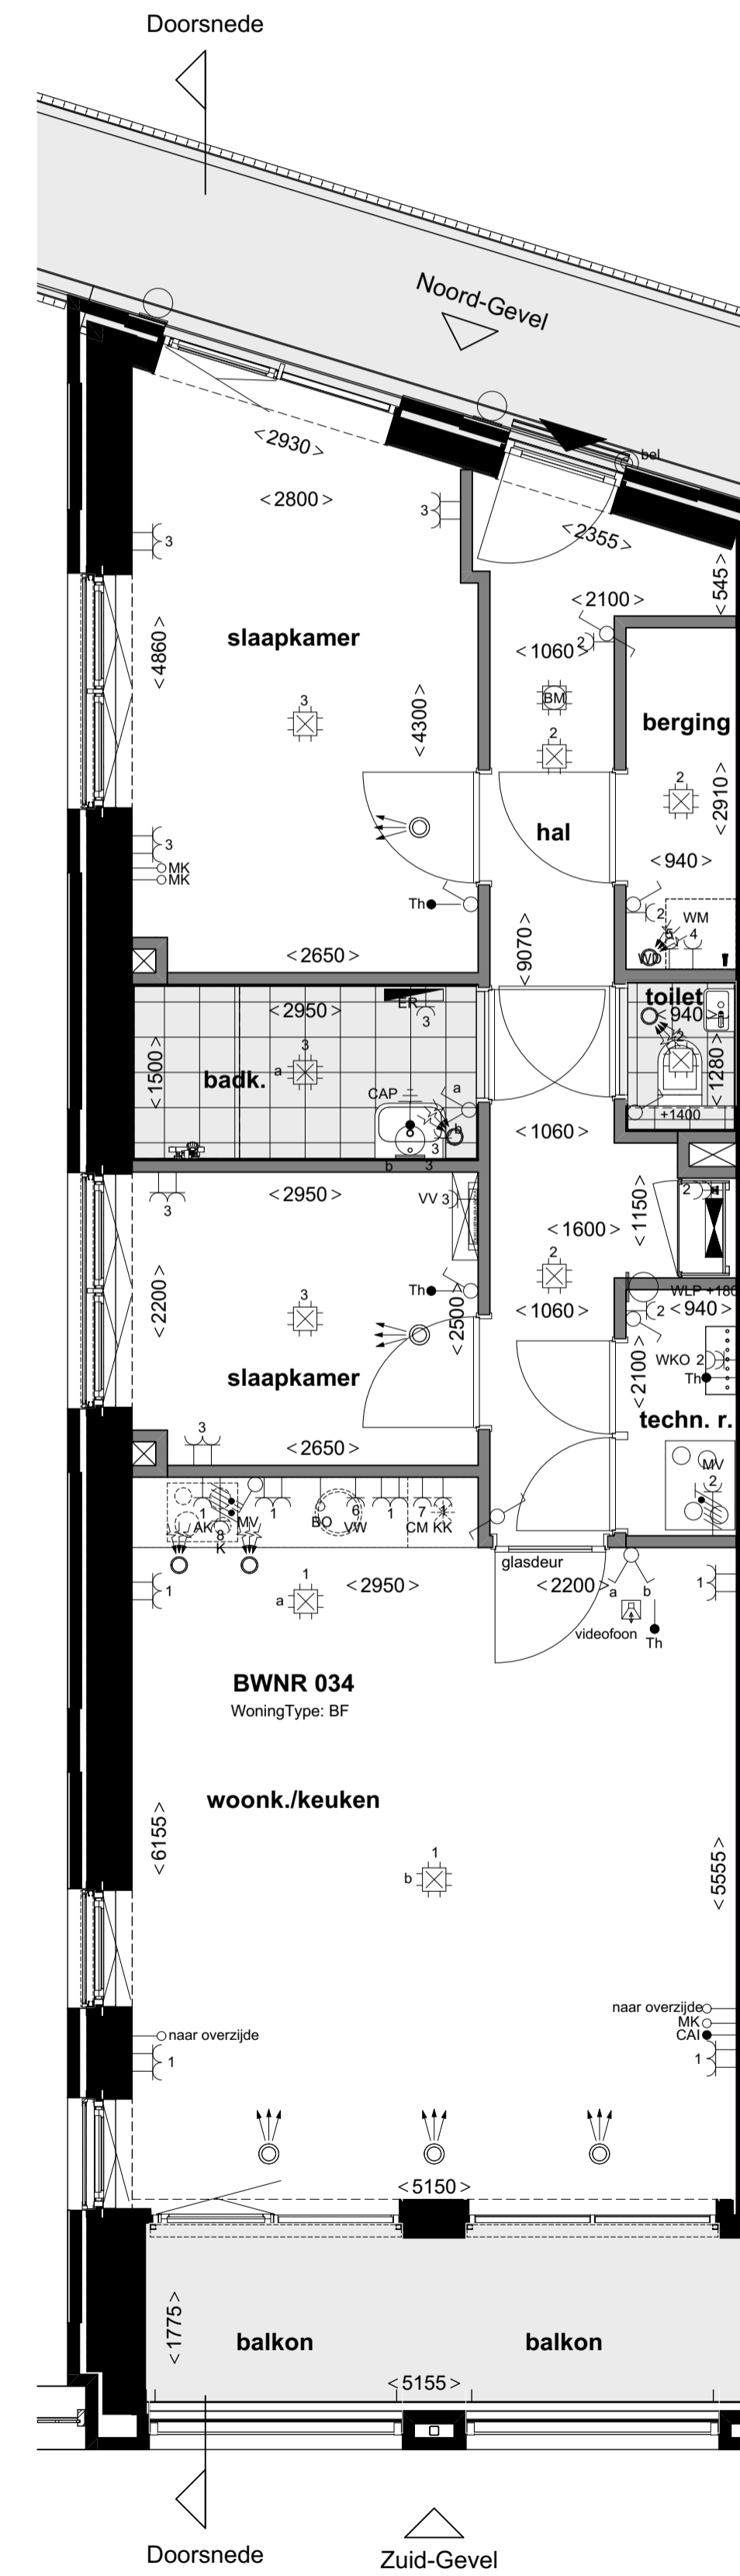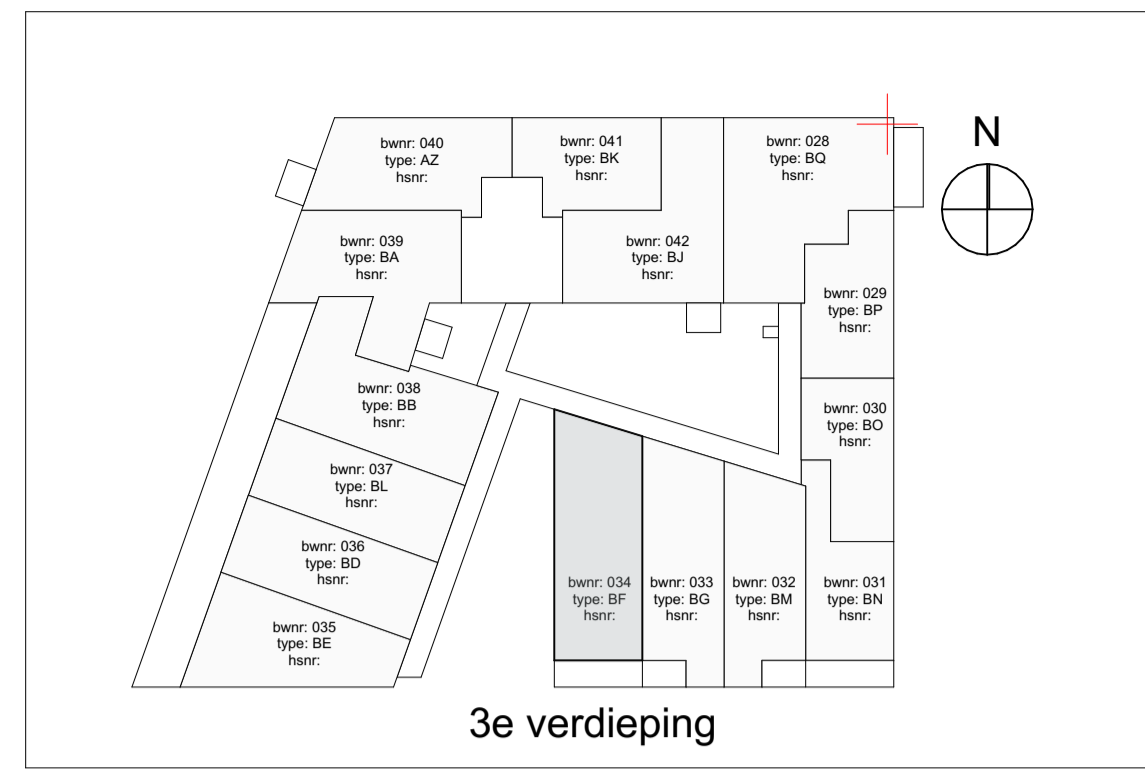

3e verdieping
1:50

Remvool		Specifieke wcf/standaardpunten	
elektra	<ul style="list-style-type: none"> Contrastoren Wandstoppunt bedraken Centraal afdrukpunt achter spiegel Bullen ketspuit balkon/voorzijde Wandstoppunt technische ruimte Enkelzijdige schakelaar Serie schakelaar Wisselschakelaar Dubbele wcf met randstaaf horizontaal Eenkele wcf met randstaaf Dubbele wcf opbouw in meerkast Groepvervalsbeugel 	<ul style="list-style-type: none"> Parkeet l.b.v. WTW-unit Set schakelaar l.b.v. WTW-unit Eenkele wcf met randstaaf l.b.v. kookkast Eenkele wcf met randstaaf l.b.v. afzuigkap Eenkele wcf met randstaaf l.b.v. afzuigkap Dubbele wcf l.b.v. WKO afvoerast Wid l.b.v. vloerverwarmingverwelder Specifieke wcf op een aparte groep Eenkele wcf met randstaaf l.b.v. vaatwasser Eenkele wcf met randstaaf l.b.v. magnetron Eenkele wcf met randstaaf l.b.v. wasmachine Eenkele wcf met randstaaf l.b.v. wasdroger Eenkele wcf met randstaaf l.b.v. wasdroger 2x230V l.b.v. elektron koken 	<ul style="list-style-type: none"> Bedraad aansluitpunt thermostat (verw/koeluniten) App Cas afgevoerd in Woonkamer (bedraste) Loze bedring vanuit meerkast l.b.v. data (onderkast) Loze bedring l.b.v. boiler Vloerboon bestel (samenwerkingskust) Boonver. Kaut (spijl 2 Eng) Scheel Bedraken Rookmelder 230V, onderling gekoppeld Hoogte schakelmateriaal indien niet anders aangegeven Koelkast +100 Wof's woonkamer, slaapkamer Wof's niet-wasser Wof's boven aanrechtblad Overige indien niet benoemd (geen)
verwarming	<ul style="list-style-type: none"> Vloerverwarmingverwelder Elektrische decor radiator Elektrische radiator 		
mechanische ventilatie	<ul style="list-style-type: none"> Afvoer ventilat Toevoer ventilat 		
boekkundig	<ul style="list-style-type: none"> Aangifte draakpream Aangifte draarichting Aangifte draarichting PMM CM Positie speelbak 	<ul style="list-style-type: none"> Aangifte ventilatievoeder Aangifte legelwerk Positie kookplaat Positie kookplaat 	



projectnummer
20043
status
Definitief
datum
03-10-2021
bladnummer
BNR 034 G

schaal
1:50, 1:100
formaat
A1 (594x841)
gewijzigd
03-10-2021
versie