




Oost-Gevel
1:100

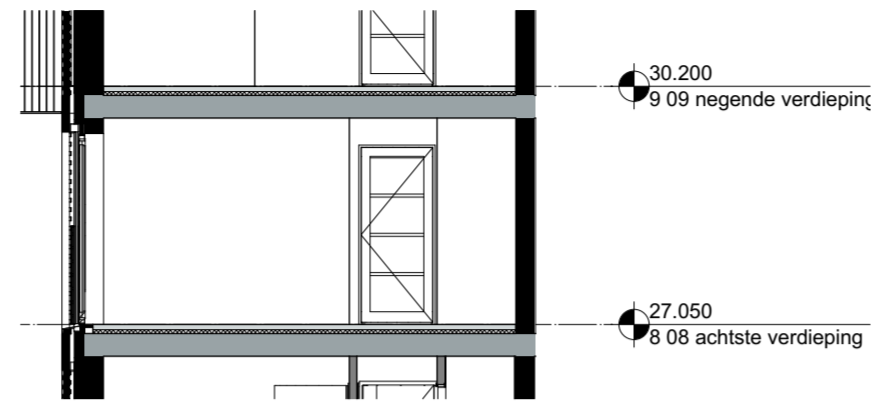


Doorsnede
1:100

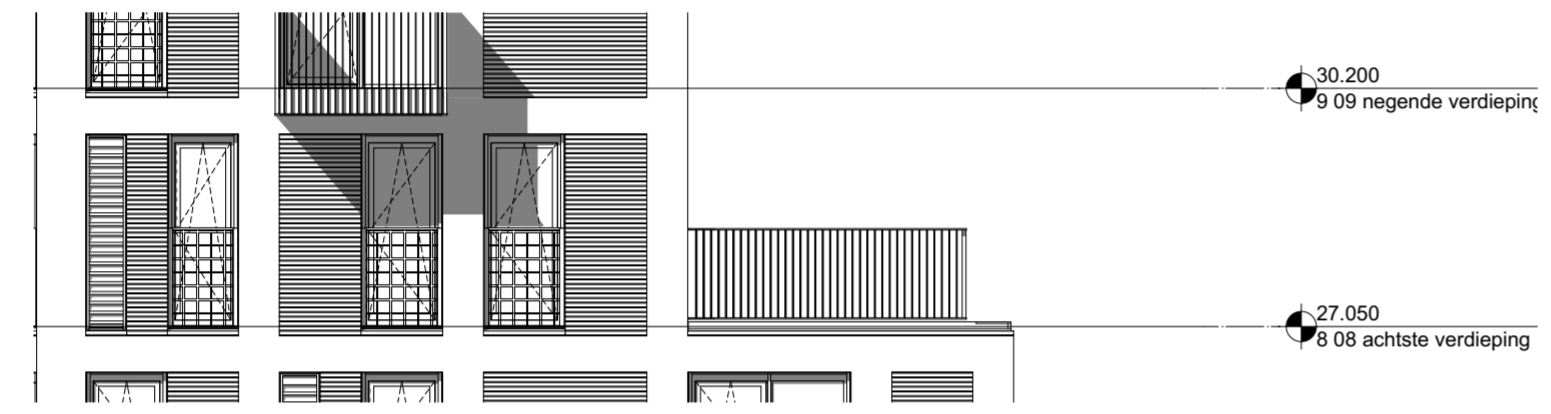

Zuid-Gevel
1:100

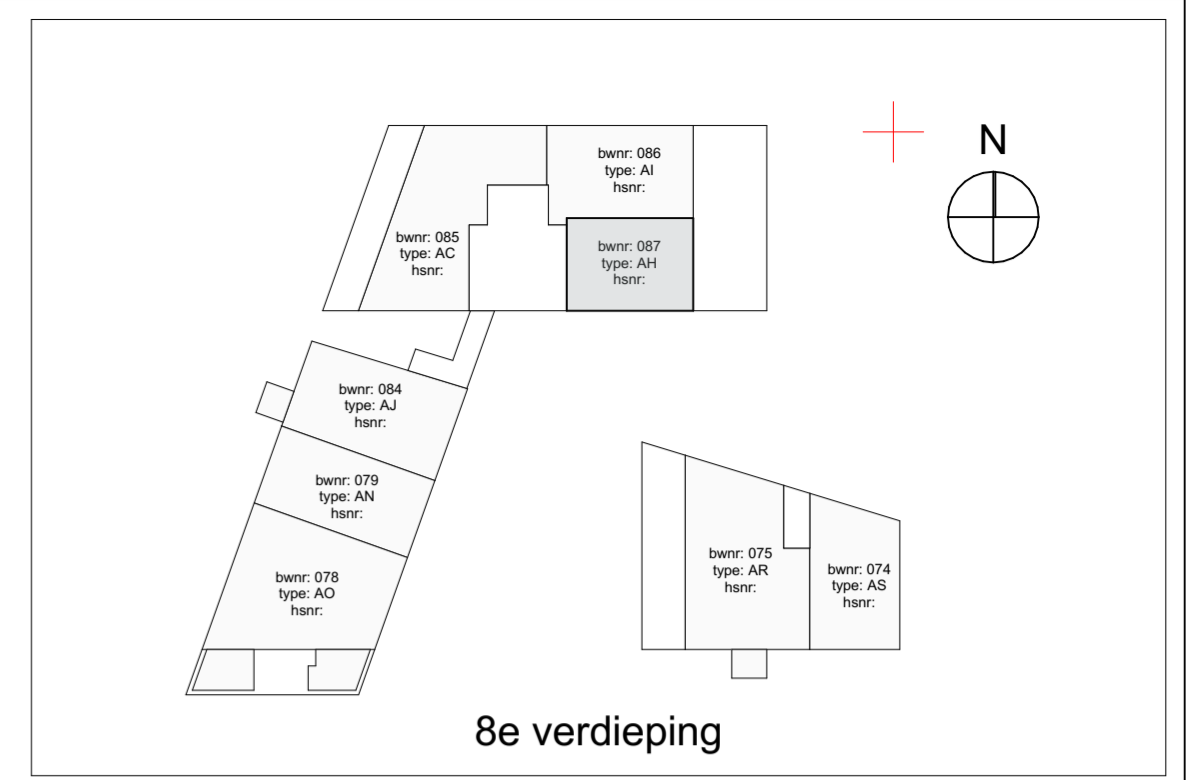

8e verdieping

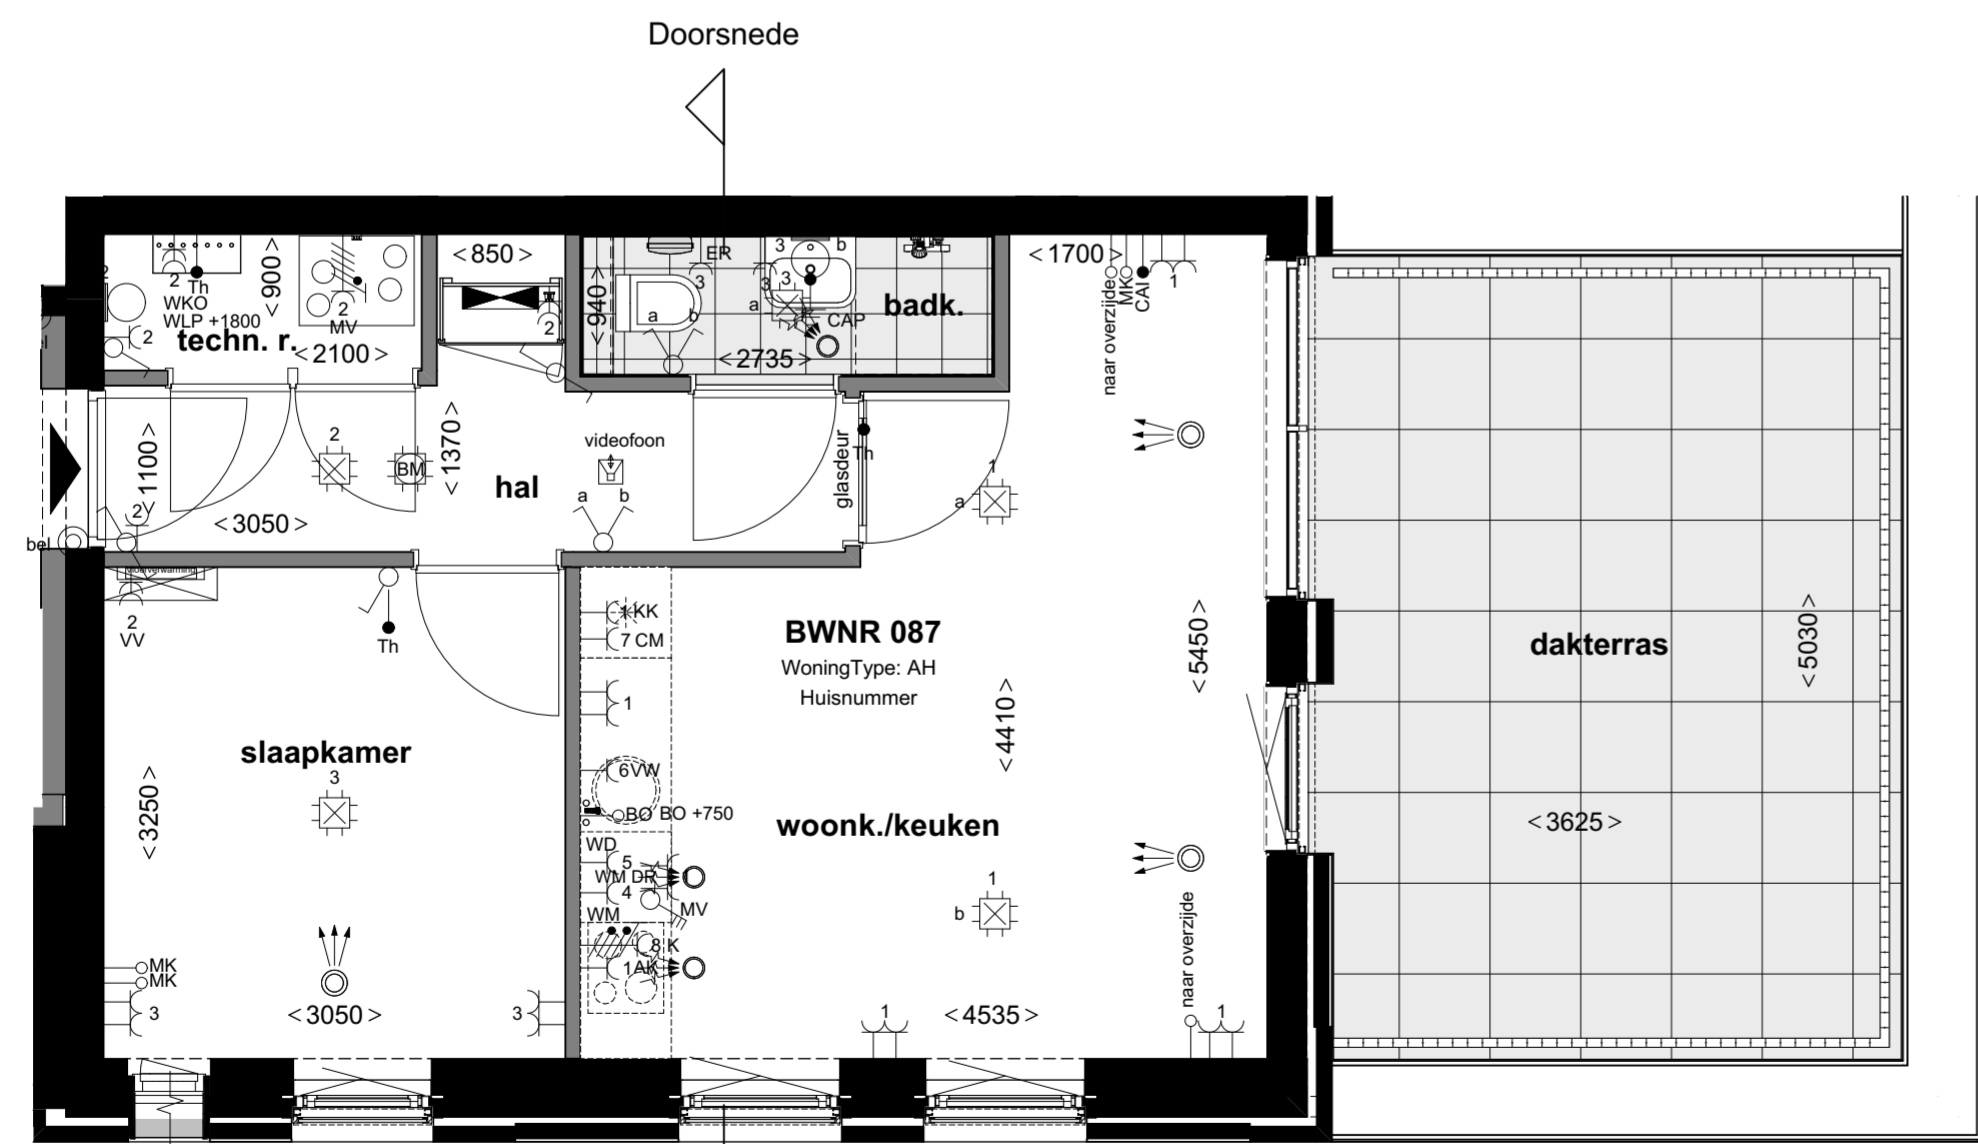

8e verdieping
1:50

Doorsnede
Zuid-Gevel

Renvooi

elektra		Specifieke wcd's/aansluitpunten	
Centraaldoos		Periflex t.b.v. WTW-unit	
Wandlichtpunt badkamer	2300+	3st schakelaar tbv WTW-unit	+1200
Centraal aardpunt achter spiegel	1600+	Enkele wcd met randaarde tbv koelkast	+100
Buiten lichtpunt balkon/voordeur	2100+	Enkele wcd met randaarde t.b.v. afzuigkap	+2200
Wandlichtpunt technische ruimte	1800+	Enkele wcd met randaarde t.b.v. e-radiator	
Enkeelpolige schakelaar	+1050	Dubbele wcd tbv WKO afleverst	
Serie schakelaar	+1050	Wcd t.b.v. vloerverwarmingsverdelers	
Wisselschakelaar	+1050	Specifieke wcd's op een aparte groep	
Dubbele wcd met randaarde horizontaal	+300	Enkele wcd met randaarde t.b.v. vaatwasmachine	+600
Enkele wcd met randaarde	+1050	Enkele wcd met randaarde t.b.v. magnetron	+1600
Dubbele wcd opbouw in meterkast		Enkele wcd met randaarde t.b.v. wasmachine	TR +1050
Groepsverdelkast		Enkele wcd met randaarde t.b.v. wasmachine	Keuken +100
		Enkele wcd met randaarde t.b.v. wasdroger	TR +1050
		Enkele wcd met randaarde t.b.v. wasdroger	Keuken +100
		Enkele wcd met randaarde t.b.v. wasdroger	Wcd's woonkamer, slaapkamer
		2x230V t.b.v. elektrisch koken	+600
			Wcd's nabij wastafel
			Wcd's boven aanrechtblad
			Overige indien niet benoemd (gang)
			+1500

Bedraad aansluitpunt thermostaat (verblifruimten)	+1500
Asp Cai afgemonteerd in Woonkamer (bedraad)	+300
Loze leiding vanuit meterkast t.b.v. data (onbedraad)	+300
Loze leiding t.b.v. boiler	+600
Videofoon toestel (camera/greep/luister)	+1500
Beoview Kleur (signaal 2 tonig)	
Schel	boven kozijn meterkast
Beldrukker	+1200
Roekmelder 230V, onderling gekoppeld	
Hoogte schakelmateriaal indien niet anders aangegeven	
Wcd's woonkamer, slaapkamer	+300
Wcd's nabij wastafel	+1050
Wcd's boven aanrechtblad	+1200
Overige indien niet benoemd (gang)	+1050

mechanische ventilatie	
Afvoer ventiel	
Toevoer ventiel	

bouwkundig	
Aangifte draaikiepraam	Aangifte ventilatie-rooster
Aangifte draainrichting brandendeur	Aangifte tegelwerk
Opstelplaats Wasmachine/droger	Positie kookplaat
Positie spoelbak	Positie koelkast



projectnummer
20043
status
Definitief
datum
25-05-2021
bladnummer
BRN 087 G

schaal
1:50, 1:100
formaat
A2 (420x594)
gewijzigd
08-10-2021
versie
G