



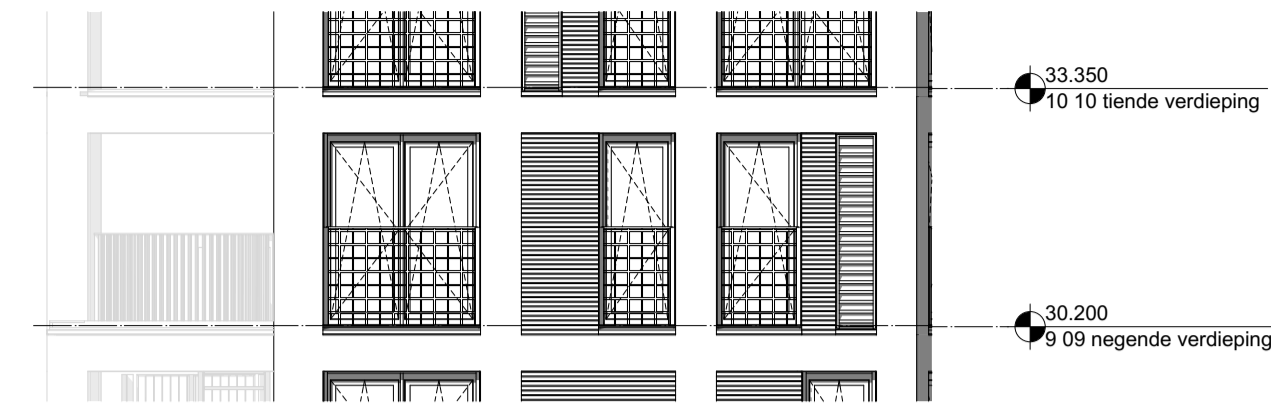


Noord-Gevel  
1:100

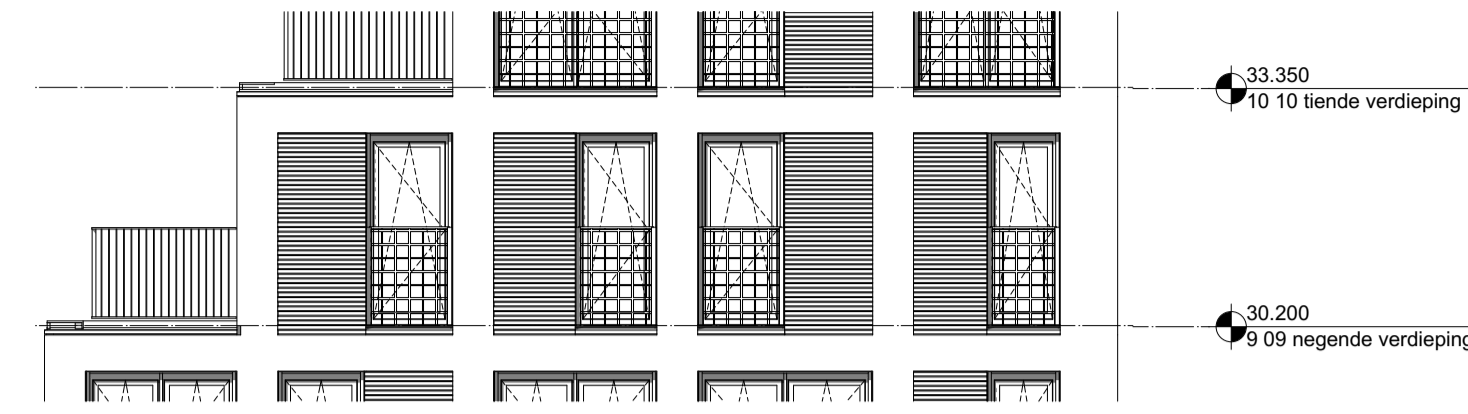


Oost-Gevel  
1:100




Zuid-Gevel  
1:100

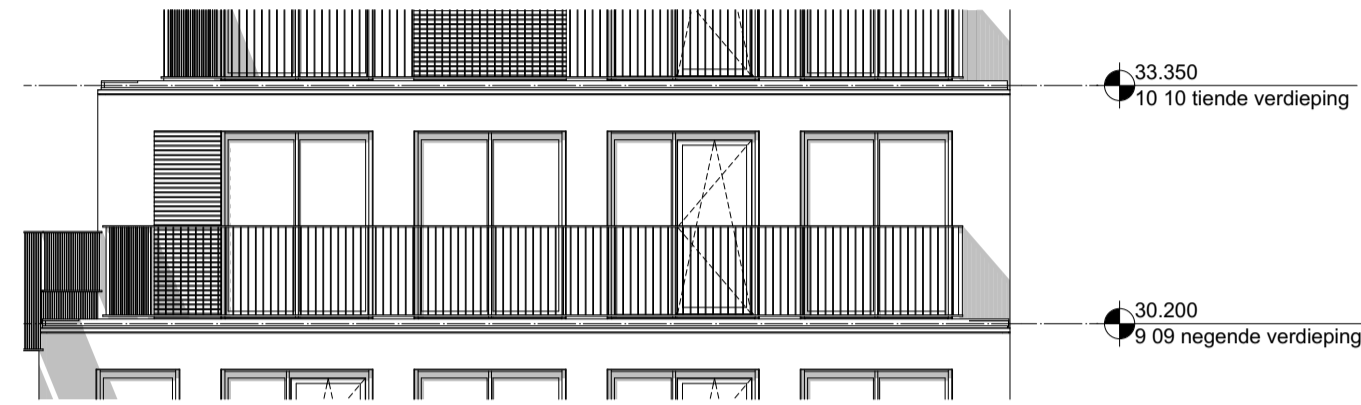


West-Gevel  
1:100

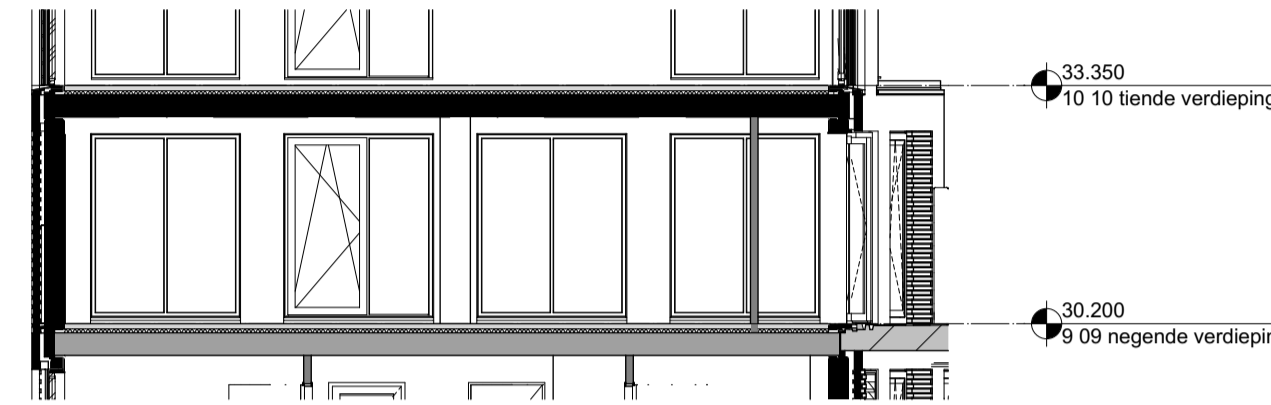

Doorsnede  
1:100

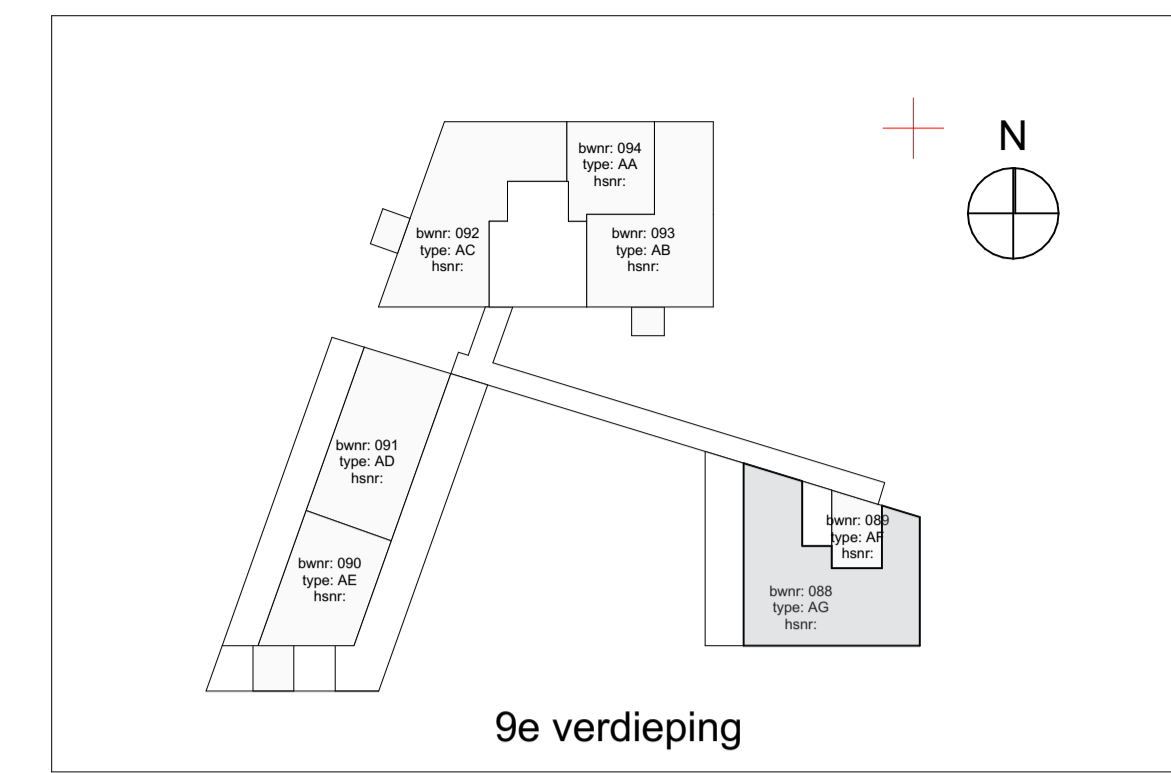

9e verdieping

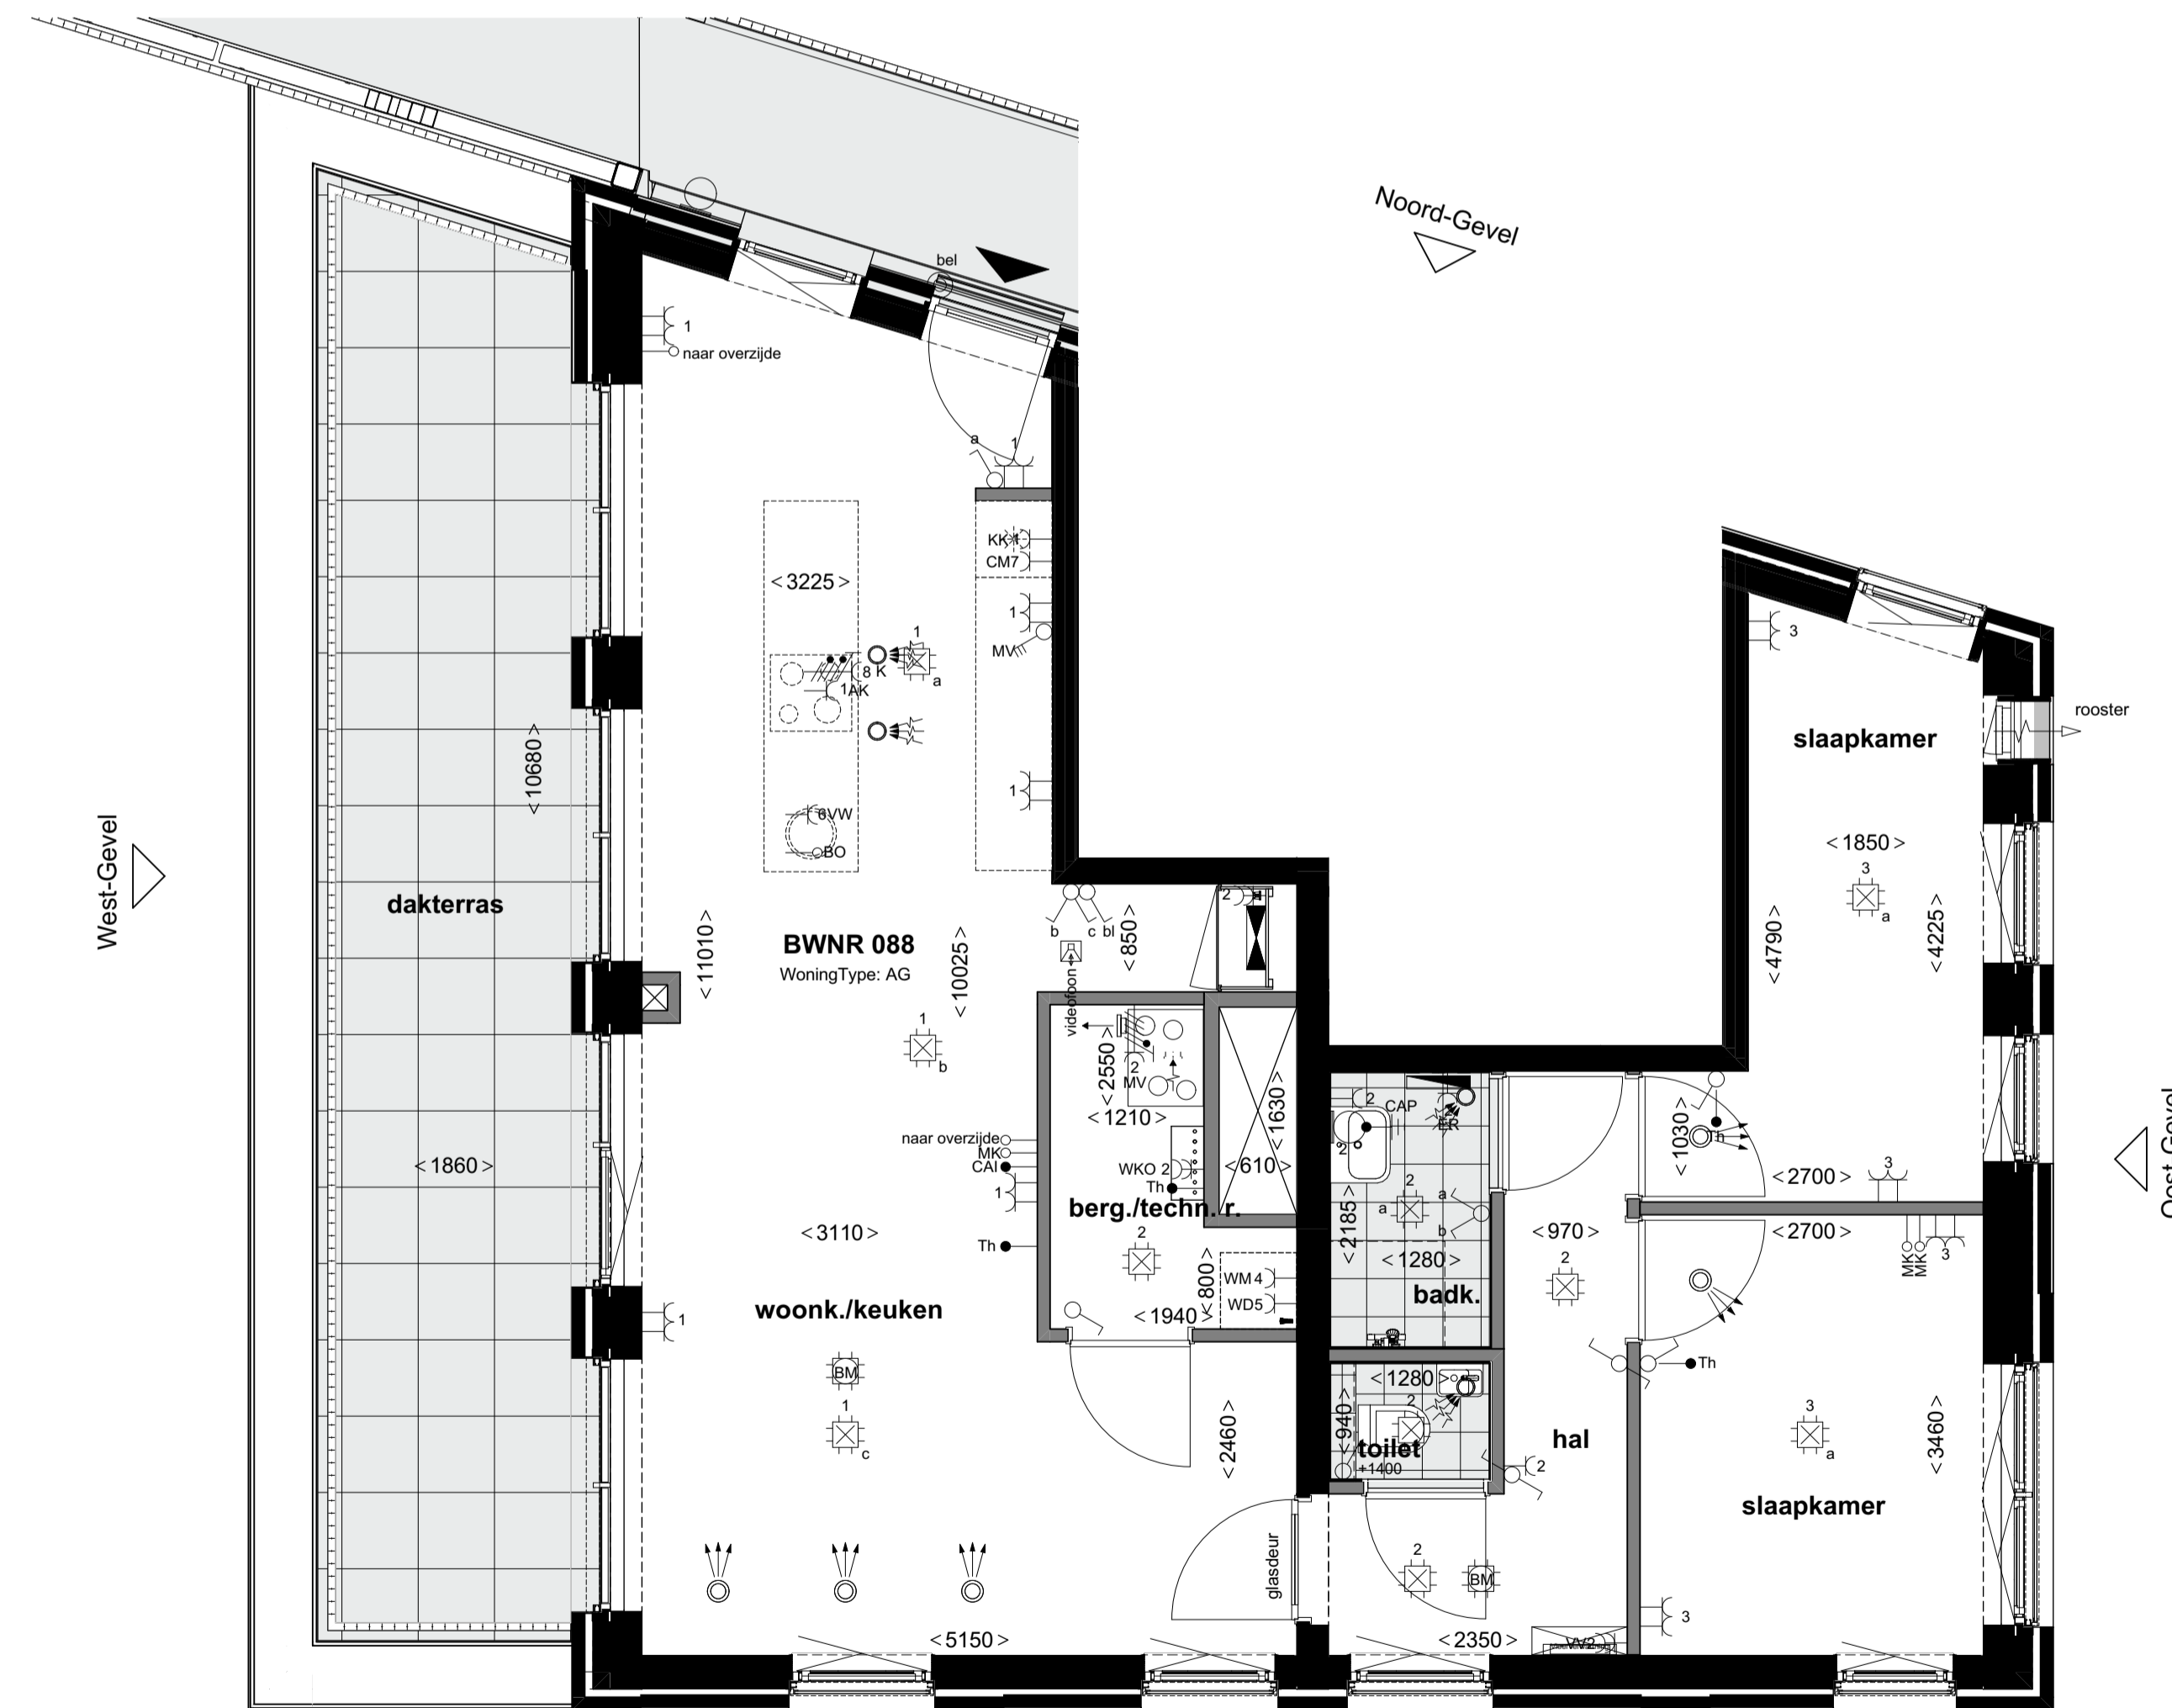

9e verdieping  
1:50

Renoval		Specifieke wcf/standaardpunten	
elektra	<ul style="list-style-type: none"> <li>Contrastion</li> <li>Wandlamp puntbedrager</li> <li>Centraal afdruipnet achter spiegel</li> <li>Buiten lichtpunt balkon/voordeur</li> <li>Wandlamp punt technische ruimte</li> <li>Enkelzijdige schakelaar</li> <li>Serie schakelaar</li> <li>Wisselschakelaar</li> <li>Dubbele wcf met randzonde horizontaal</li> <li>Eenkele wcf met randzonde</li> <li>Dubbele wcf opbouw in meterkast</li> <li>groepverdelkast</li> <li>verwarming</li> <li>Vlaarverwarmingverdelers</li> <li>Elektrische decor radiator</li> <li>Elektrische radiator</li> </ul>	<ul style="list-style-type: none"> <li>Parkeet l.b.v. WTW-unit</li> <li>Set schakelaar bv. WTW-unit</li> <li>Eenkele wcf met randzonde bv. kookkast</li> <li>Eenkele wcf met randzonde l.b.v. afzuigkap</li> <li>Eenkele wcf met randzonde l.b.v. e-radiator</li> <li>Dubbele wcf bv. WKO aflevernet</li> <li>Wcf l.b.v. vloerverwarmingverdelers</li> <li>Specifieke wcf's op een aparte groep</li> <li>Eenkele wcf met randzonde l.b.v. vaatwasser</li> <li>Eenkele wcf met randzonde l.b.v. magnetron</li> <li>Eenkele wcf met randzonde l.b.v. wasmachine</li> <li>Eenkele wcf met randzonde l.b.v. wasmachine</li> <li>Eenkele wcf met randzonde l.b.v. wasdroger</li> <li>Eenkele wcf met randzonde l.b.v. wasdroger</li> <li>2x230V l.b.v. elektron koken</li> </ul>	<ul style="list-style-type: none"> <li>Bedrader aansluitpunt thermostat (verhiefpunten)</li> <li>App Cas afgevoerd in Woonkamer (bedrader)</li> <li>Loze bedrading vanuit meterkast l.b.v. data (onderkast)</li> <li>Loze bedrading l.b.v. boiler</li> <li>Vloerboord kastje (combinatiekast)</li> <li>Boilerkast (afgevoerd 2 Eng)</li> <li>Scheel</li> <li>Bedrader</li> <li>Roofradiator 230V, onderling gekoppeld</li> <li>Hoogste schakelmateriaal indien niet anders aangegeven</li> <li>Kaakten +100</li> <li>Wcf's woonkamer, slaapkamer</li> <li>Kaakten +100</li> <li>Wcf's niet-wasdrader</li> <li>Wcf's boven aanrechtblad</li> <li>Overige indien niet benoemd (geen)</li> </ul>
mechanische ventilatie	<ul style="list-style-type: none"> <li>Afvoer ventilator</li> <li>Toevoer ventilator</li> </ul>		
boekkundig	<ul style="list-style-type: none"> <li>Aangifte draakprogramma</li> <li>Aangifte draarichting</li> <li>PMM D1</li> <li>Positie speelbak</li> </ul>	<ul style="list-style-type: none"> <li>Aangifte ventilatorvoeder</li> <li>Aangifte legeluchter</li> <li>Positie kookplaat</li> <li>Positie kookkast</li> </ul>	



projectnummer: 20043  
 status: Definitief  
 datum: 25-05-2021  
 bladnummer: BNR 088 G  
 schaal: 1:50, 1:100  
 formaat: A1 (594x841)  
 gewijzigd: 03-10-2021  
 versie: