

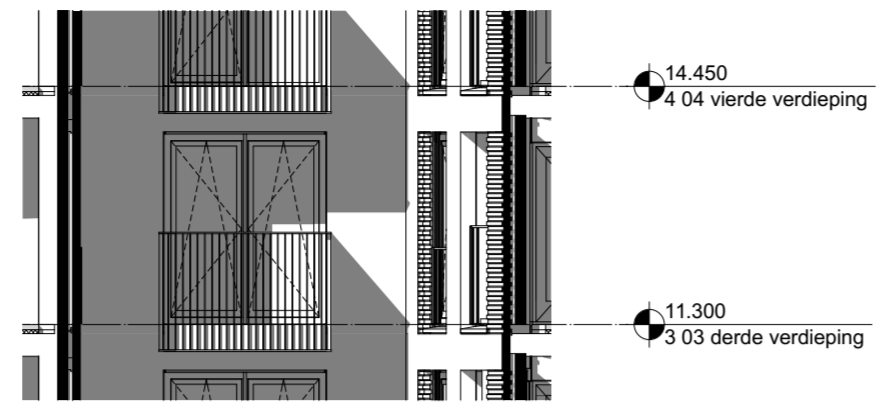



West-Gevel
1:100

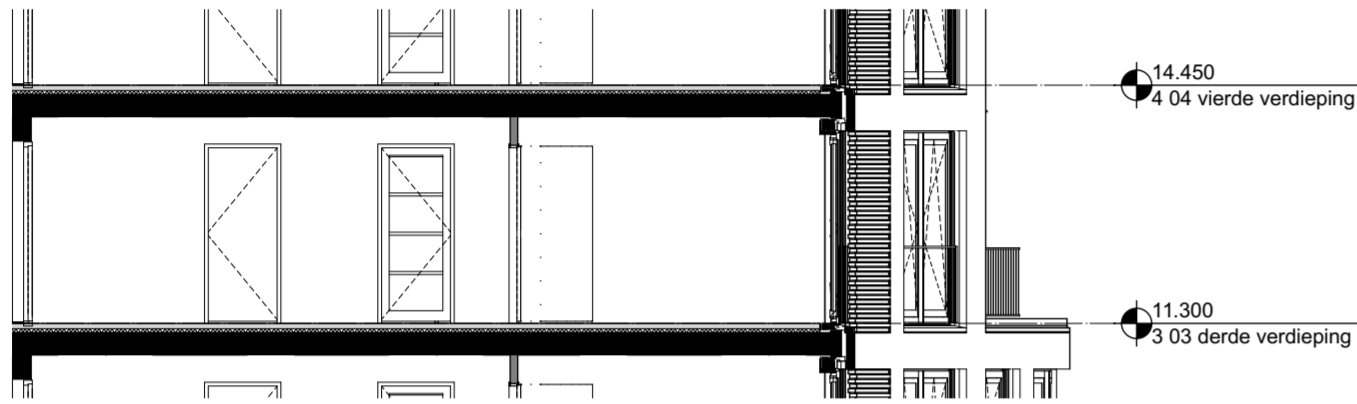

Oost-Gevel
1:100

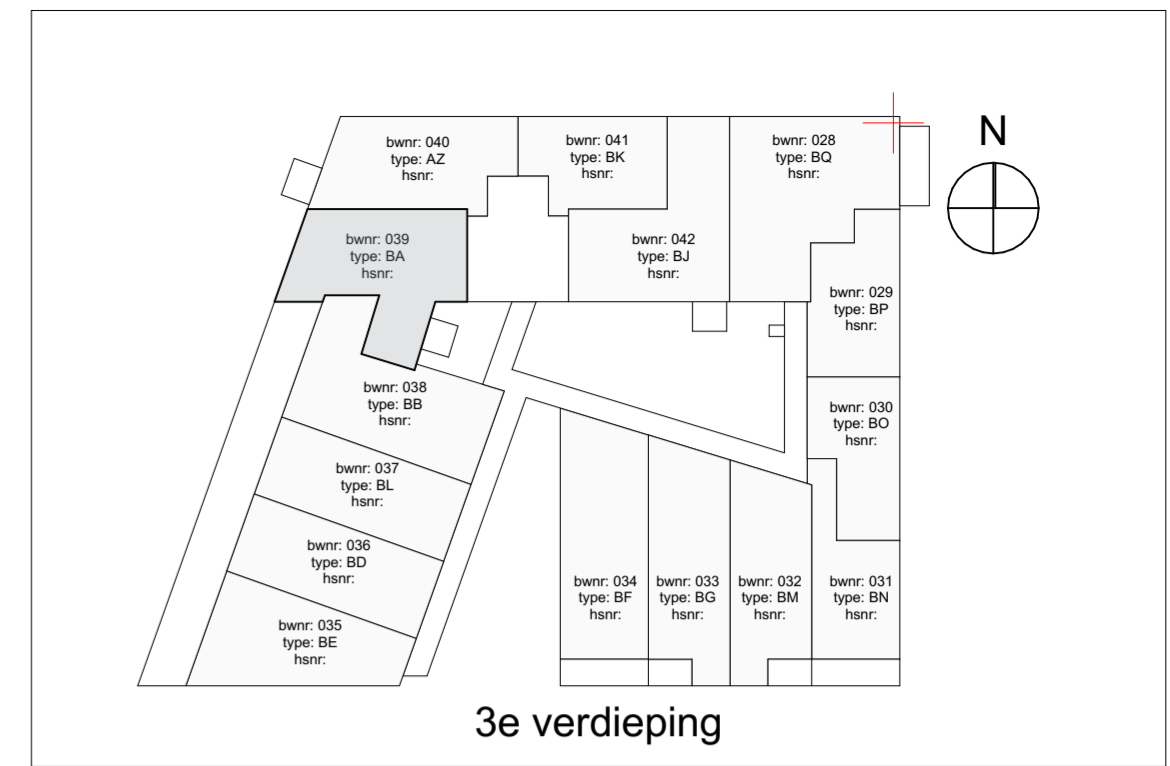

Doorsnede
1:100

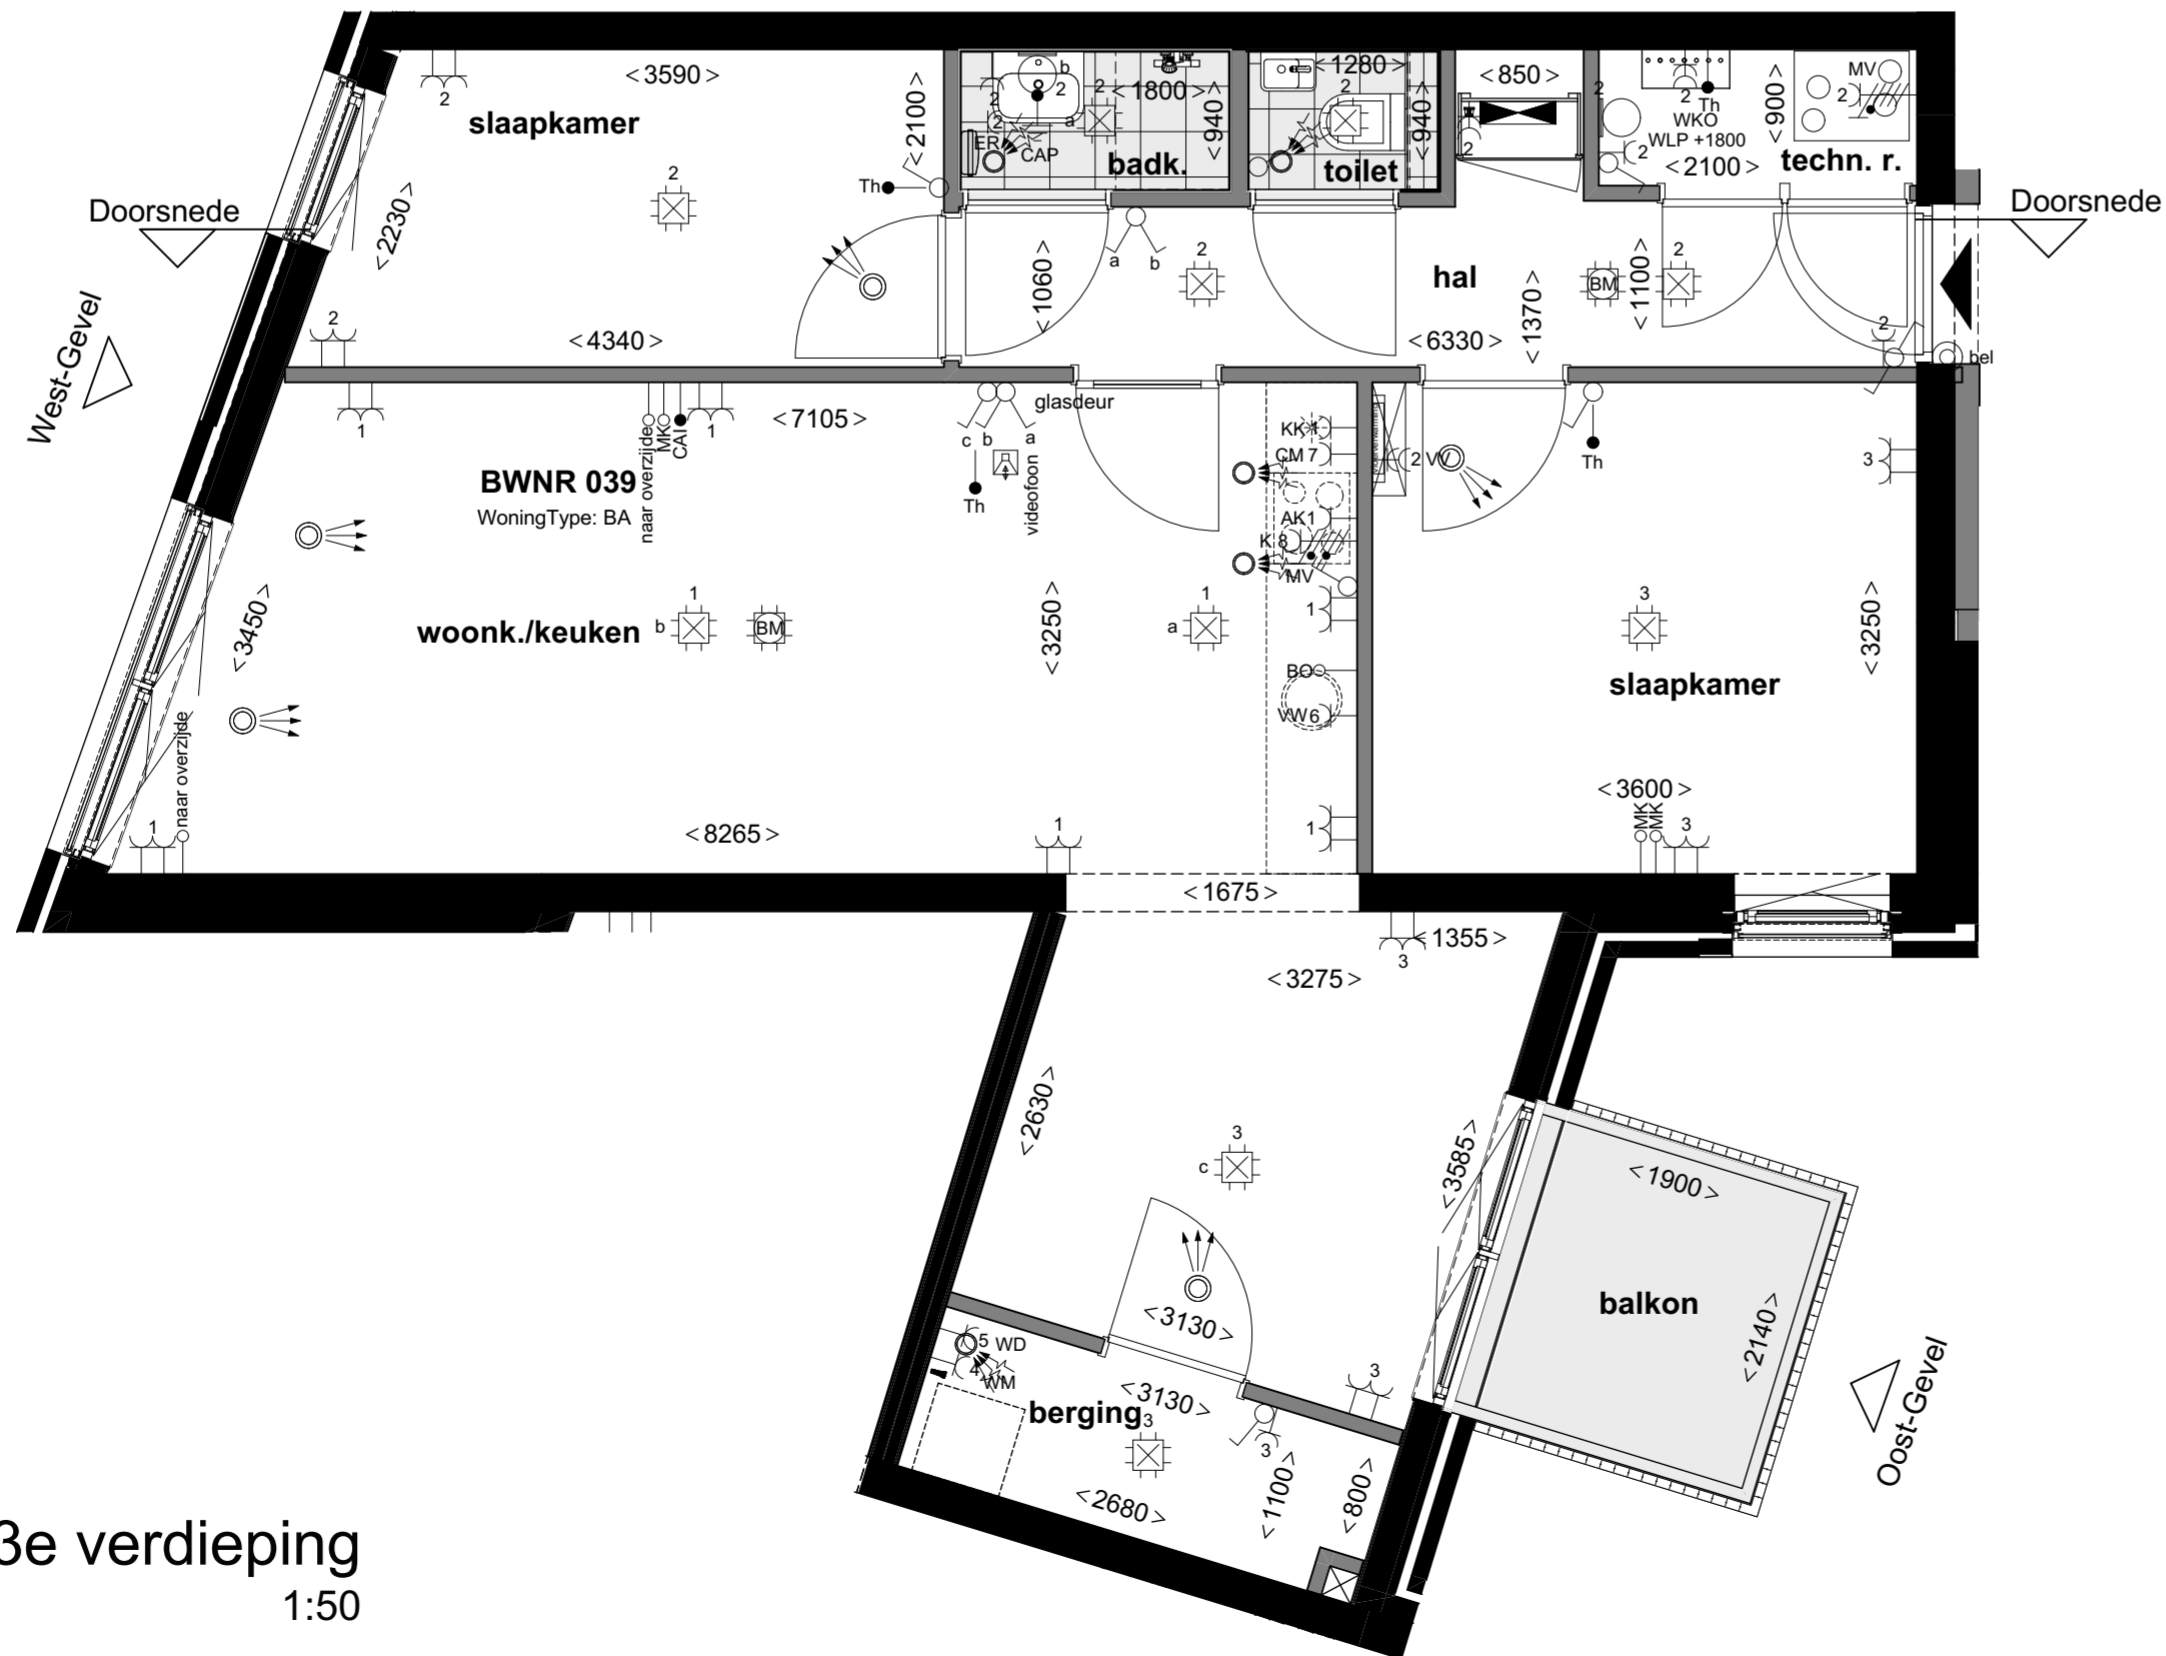

3e verdieping
1:50

Renvooi		Specifieke wcd's/aansluitpunten	
elektra			
	Centraaldoos		Perilex t.b.v. WTW-unit
	Wandlichtpunt badkamer		3st schakelaar t.b.v. WTW-unit
	Centraal aardpunt achter spiegel		Enkele wcd met randaarde t.b.v. koelkast
	Buiten lichtpunt balkon/voordeur		Enkele wcd met randaarde t.b.v. afzuigkap
	Wandlichtpunt technische ruimte		Enkele wcd met randaarde t.b.v. e-radiator
	Enkeelpolige schakelaar		Dubbele wcd t.b.v. WKO afleverzet
	Serie schakelaar		Wcd t.b.v. vloerverwarmingverdelers
	Wisselschakelaar		Specifieke wcd's op een aparte groep
	Dubbele wcd met randaarde horizontaal		Enkele wcd met randaarde t.b.v. vaatwasmachine
	Enkele wcd met randaarde		Enkele wcd met randaarde t.b.v. magnetron
	Dubbele wcd opbouw in meterkast		Enkele wcd met randaarde t.b.v. wasmachine
	Groepsverdelerskast		Enkele wcd met randaarde t.b.v. wasdroger
	Vloerverwarmingverdelers		Enkele wcd met randaarde t.b.v. wasdroger
	Elektrische decor radiator		2x230V t.b.v. elektrisch koken
	Elektrische radiator		
mechanische ventilatie			
	Afvoer ventiel		
	Toevoer ventiel		
bouwkundig			
	Aangifte draaikiepraam		Aangifte ventilatierooster
	Aangifte draaibrandklep		Aangifte tegelwerk
	Opstelplaats Wasmachine/droger		Positie kookplaat
	Positie spoelbak		Positie koelkast

projectnummer 20043
 status Definitief
 datum 31-05-2021
 bladnummer BNR 039 G

schaal 1:50, 1:100
 formaat A2 (420x594)
 gewijzigd 08-10-2021
 versie

