




West-Gevel  
1:100

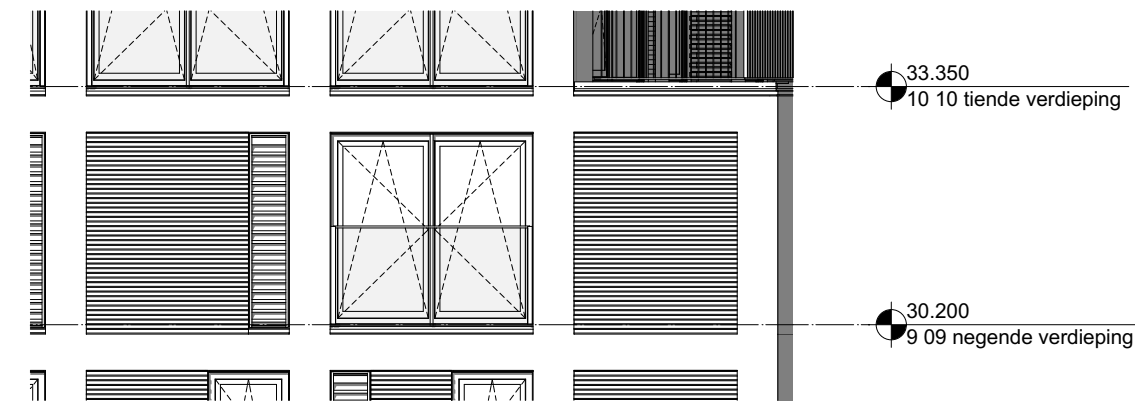


Noord-Gevel  
1:100

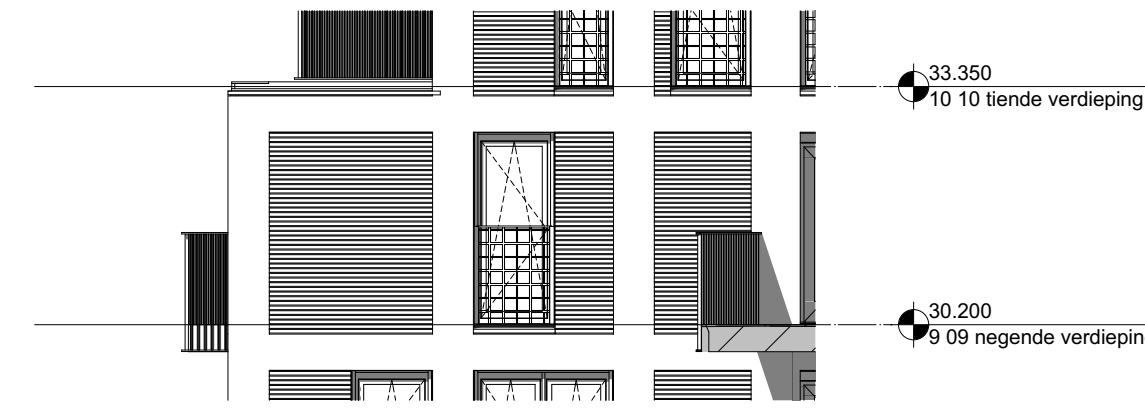


Zuid-Gevel  
1:100

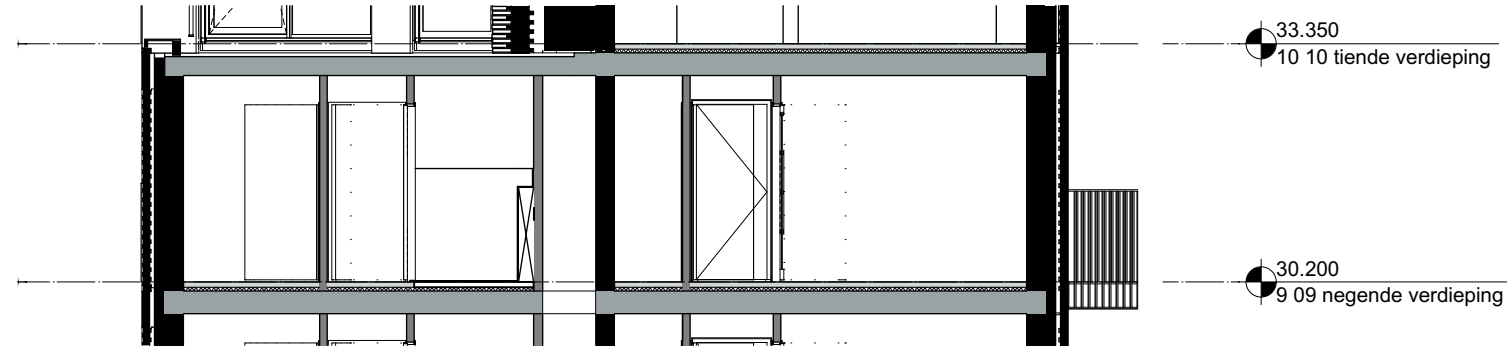

Doorsnede  
1:100

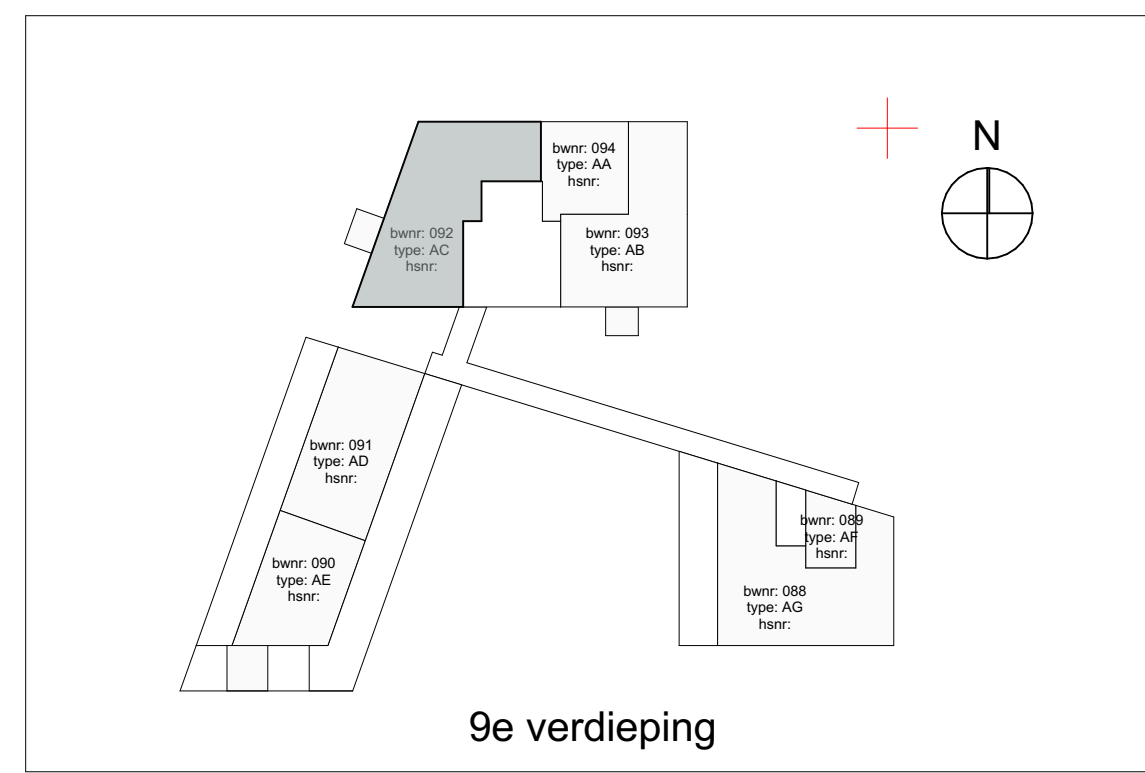

9e verdieping

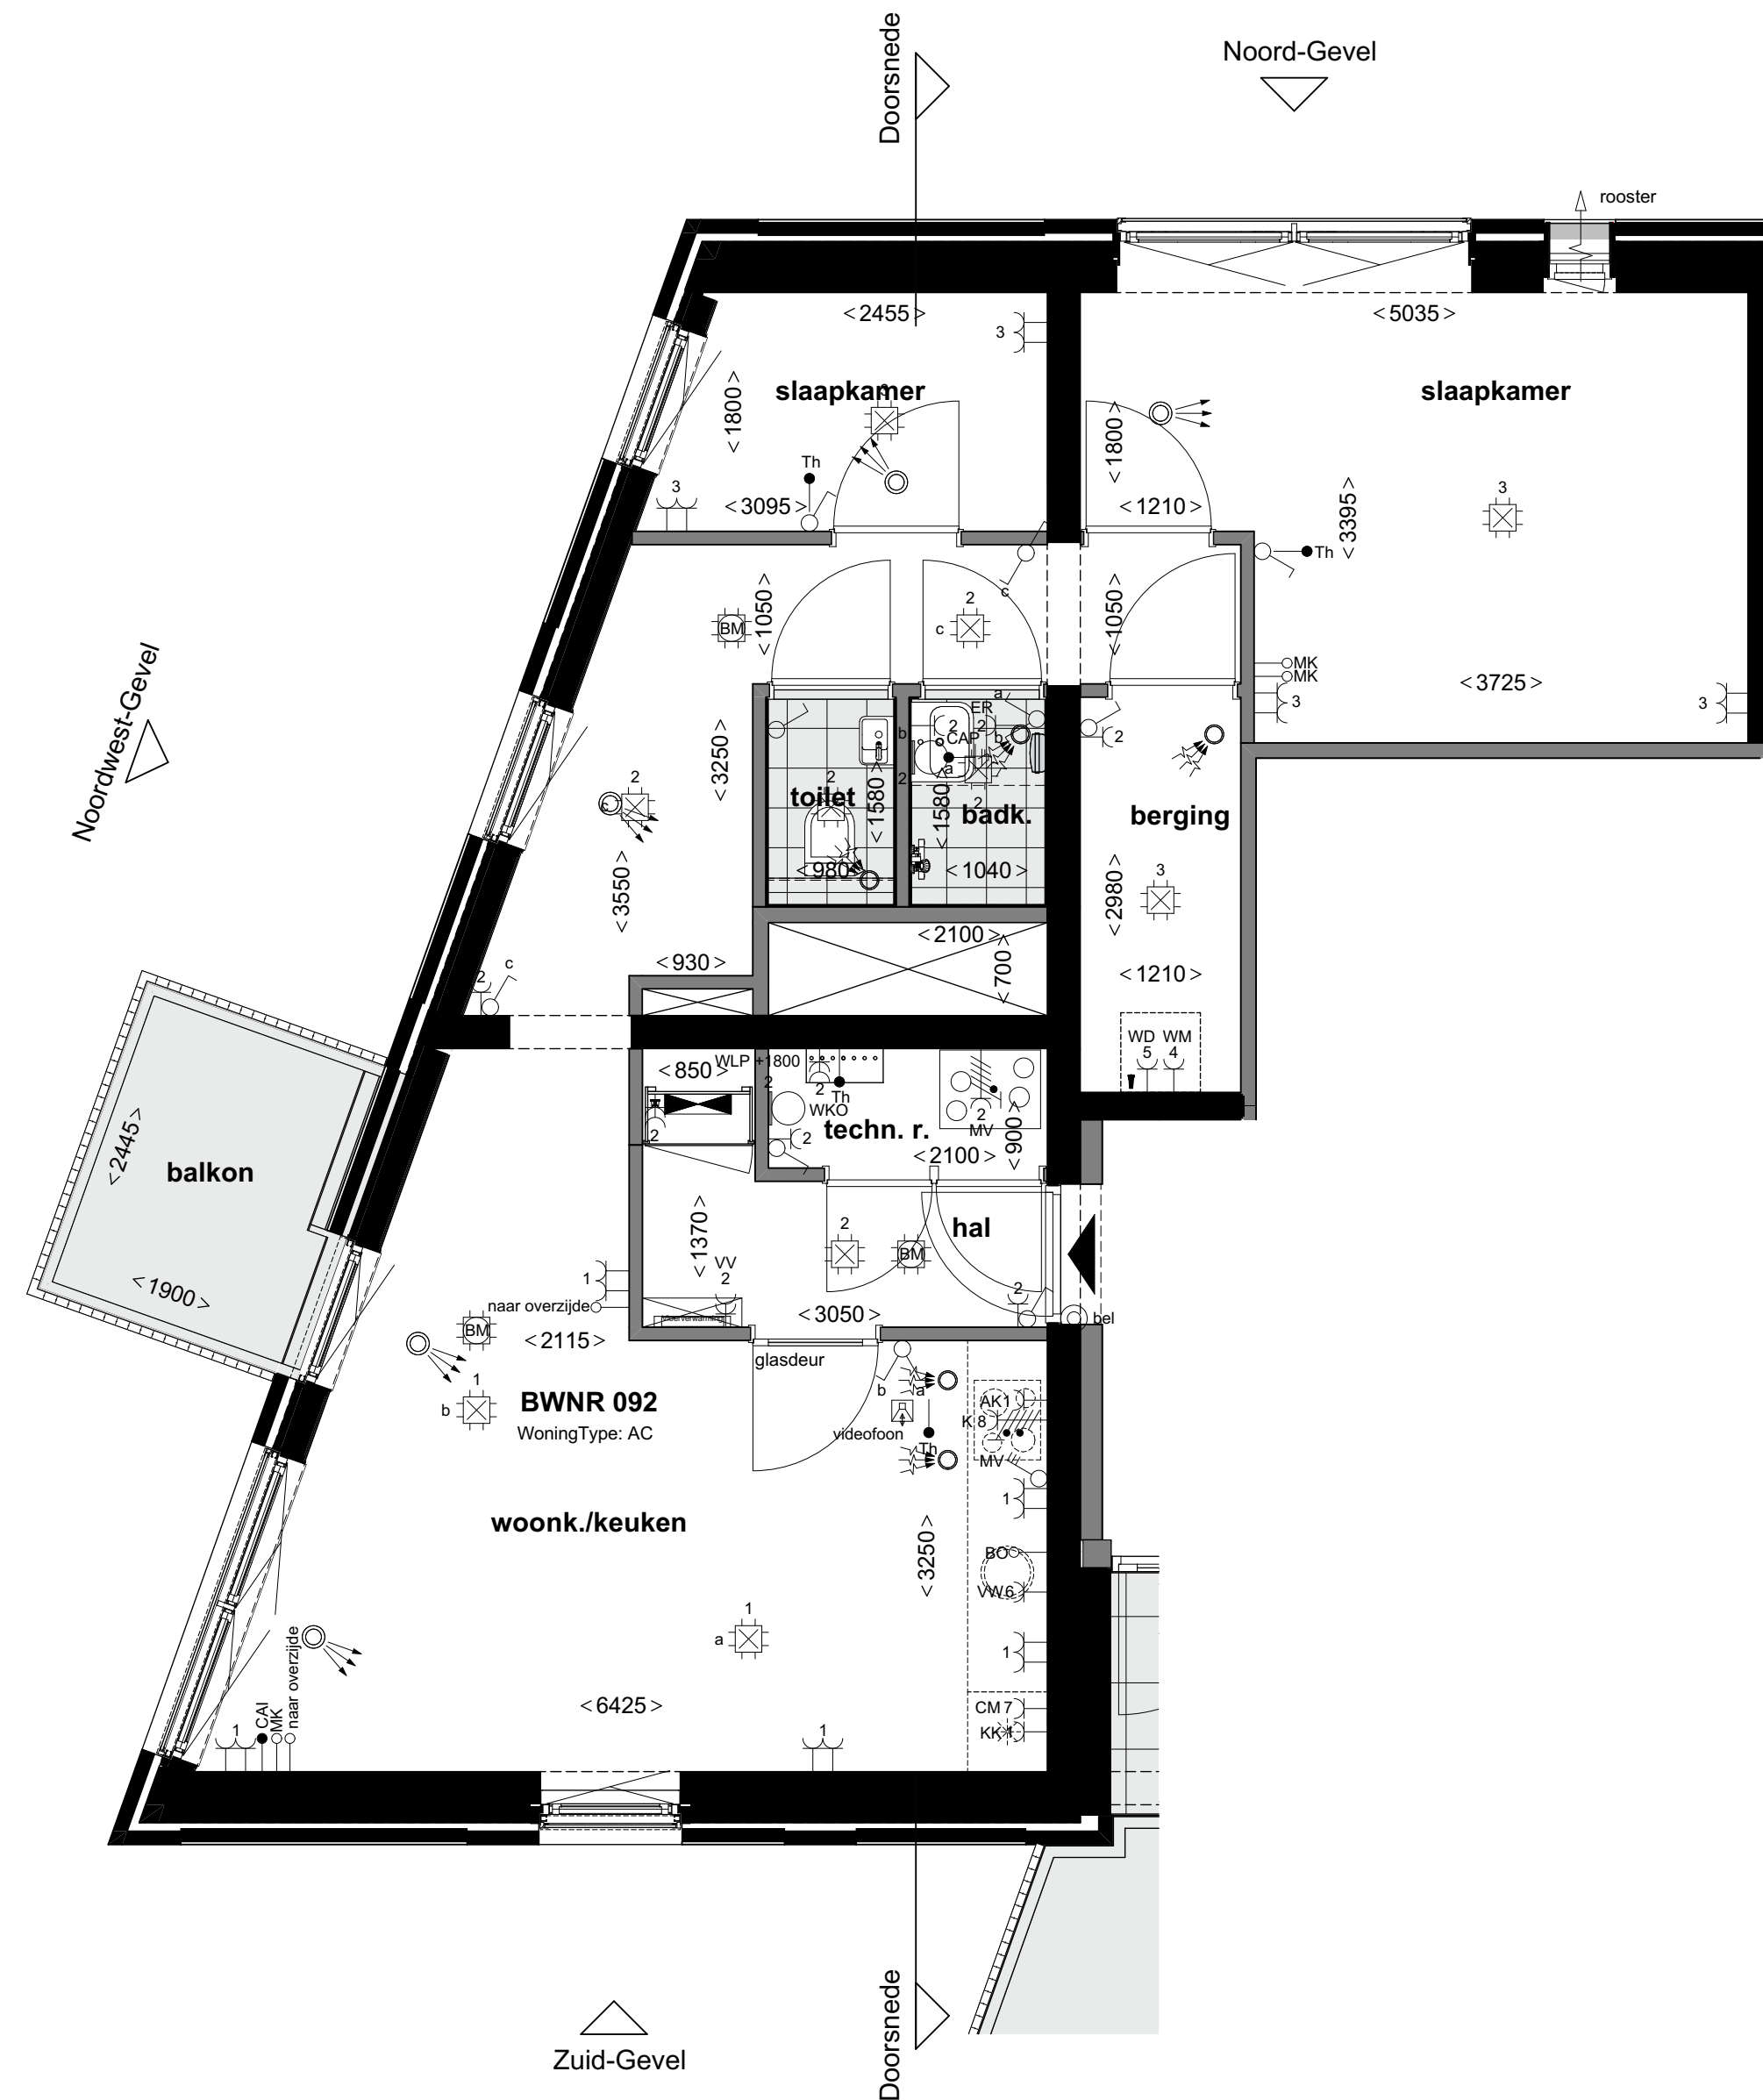

9e verdieping  
1:50

Renovatie		Specifieke wcf's/standaardpunten	
elektra	<ul style="list-style-type: none"> <li>Contrastroos</li> <li>Wandstoppunt bedkamer</li> <li>Centraal afdruippunt achter spiegel</li> <li>Buiten lichtpunt balkon/voordeur</li> <li>Wandstoppunt technische ruimte</li> <li>Serie schakelaar</li> <li>Wisselschakelaar</li> <li>Dubbele wcf met randafdele horizontaal</li> <li>Eenkele wcf met randafdele</li> <li>Groepverzekelkast</li> </ul>	<ul style="list-style-type: none"> <li>Parkeet l.b.v. WTW-unit</li> <li>Sel schakelaar l.b.v. WTW-unit</li> <li>Eenkele wcf met randafdele l.b.v. kookkast</li> <li>Eenkele wcf met randafdele l.b.v. afzuigkap</li> <li>Eenkele wcf met randafdele l.b.v. e-radiator</li> <li>Dubbele wcf l.b.v. WKO afleveraans</li> <li>WKO l.b.v. vloerverwarmingverwelder</li> <li>Specifieke wcf's op een aparte groep</li> <li>Eenkele wcf met randafdele l.b.v. vaatwasser</li> <li>Eenkele wcf met randafdele l.b.v. magnetron</li> <li>Eenkele wcf met randafdele l.b.v. wasmachine</li> <li>Eenkele wcf met randafdele l.b.v. wasdroger</li> <li>Eenkele wcf met randafdele l.b.v. wasdroger</li> <li>2x230V l.b.v. elektron koken</li> </ul>	<ul style="list-style-type: none"> <li>Bedraad aansluitpunt thermostat (verw./koelruimte) +1500</li> <li>App Cas afgevoerd in woonkamer (bedraad) +300</li> <li>Loze leding vanuit meterkast l.b.v. data (onderkast) +300</li> <li>Loze leding l.b.v. boiler +400</li> <li>Vloedloon bestel (samenloop/hoek/kuist) +1500</li> <li>Boonvler Kluif (spijl 2 Eng) +1500</li> <li>Scheel boven kozijn meterkast +1200</li> <li>Bedrukker +1200</li> <li>Rookmelder 230V, onderling gekoppeld +400</li> <li>Hoogte schakelmateriaal indien niet anders aangegeven</li> <li>Koelkast +100</li> <li>Wol's woonkamer, slaapkamer +300</li> <li>Wol's badkamer +1000</li> <li>Wol's boven aanrechtblad +1000</li> <li>Wol's badkamer (gepl.) +1000</li> </ul>
verwarming	<ul style="list-style-type: none"> <li>Vloerverwarmingverwelder</li> <li>Elektrische decor radiator</li> <li>Elektrische radiator</li> </ul>		
mechanische ventilatie	<ul style="list-style-type: none"> <li>Afvoer ventilatie</li> <li>Toevoer ventilatie</li> </ul>		
boekkundig	<ul style="list-style-type: none"> <li>Aanrijt draaikopraam</li> <li>Aanrijt draaibrug</li> <li>PMI DI</li> <li>Postie speelbak</li> </ul>	<ul style="list-style-type: none"> <li>Aanrijt ventilatievoeder</li> <li>Aanrijt legeluchter</li> <li>Postie kookplaat</li> <li>Postie kookkast</li> </ul>	



projectnummer: 20043  
 status: Definitief  
 datum: 03-10-2021  
 bladnummer: BNR 092 G  
 schaal: 1:50, 1:100  
 formaat: A1 (594x841)  
 gewijzigd: 03-10-2021  
 versie: