




Noord-Gevel
1:100

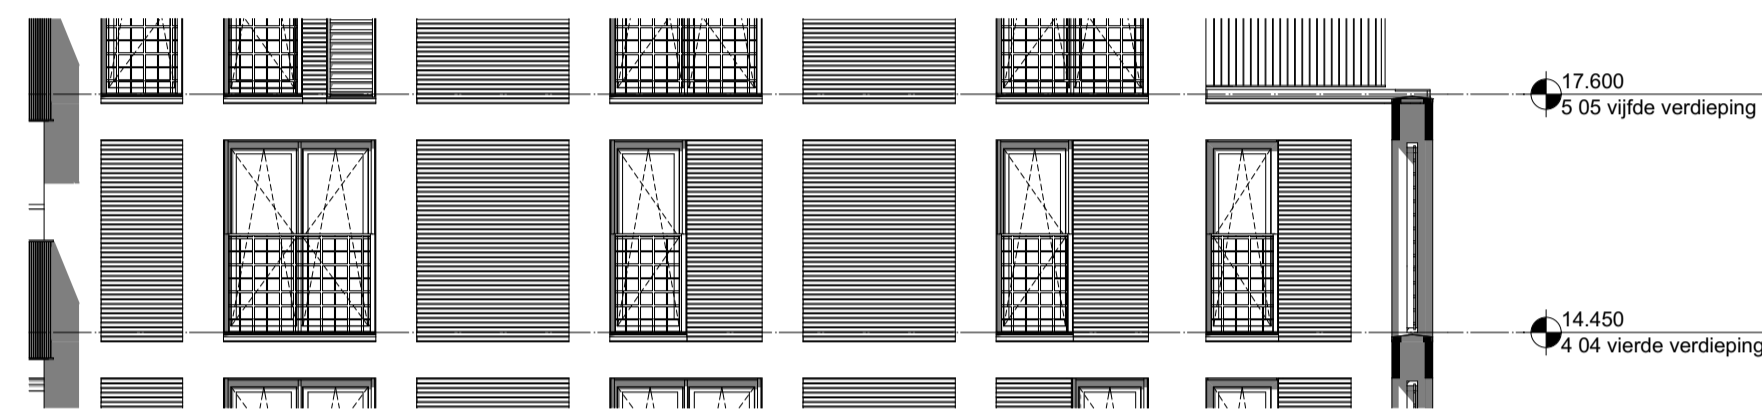



West-Gevel
1:100

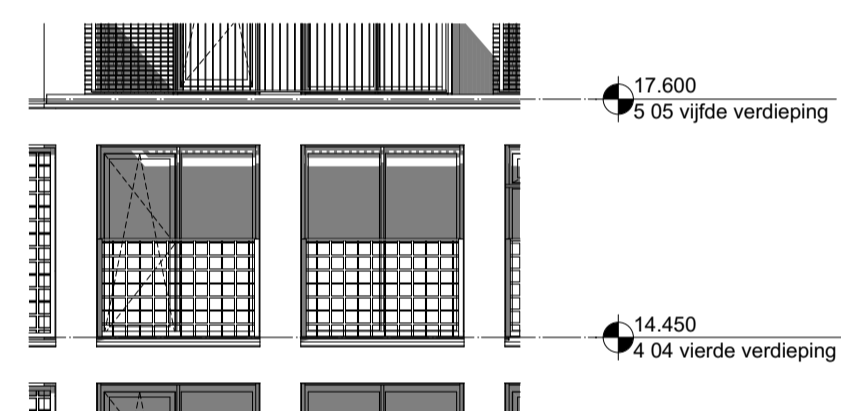

Zuid-Gevel
1:100

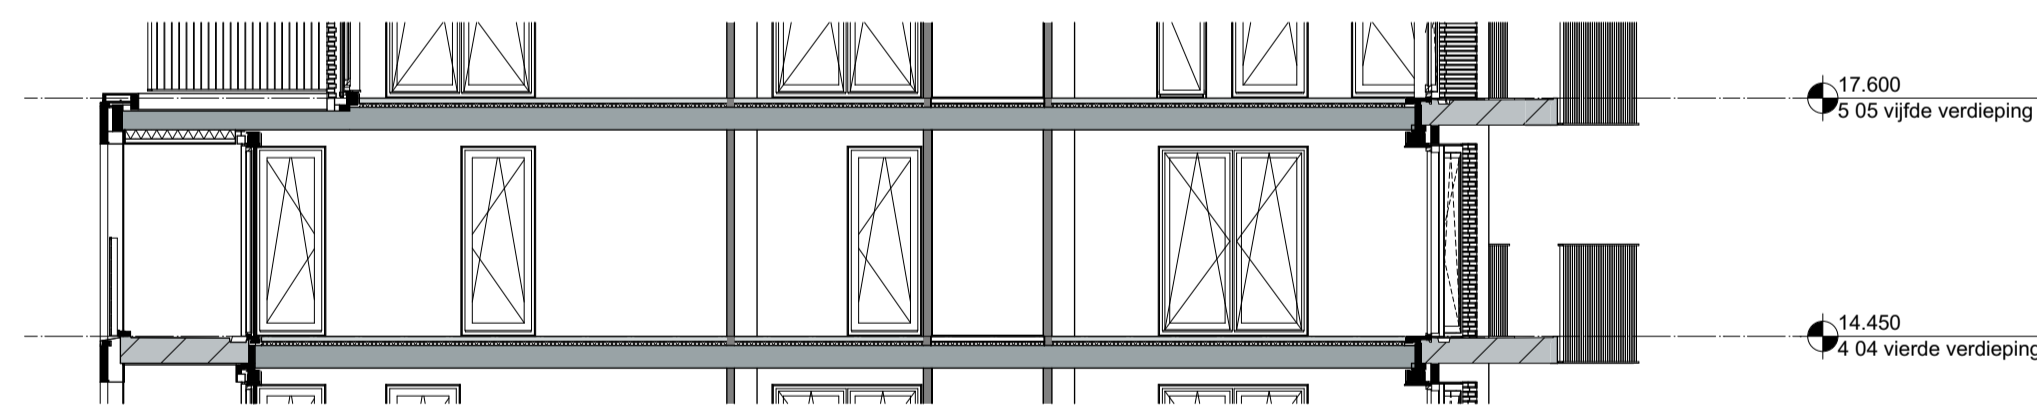

Doorsnede
1:100

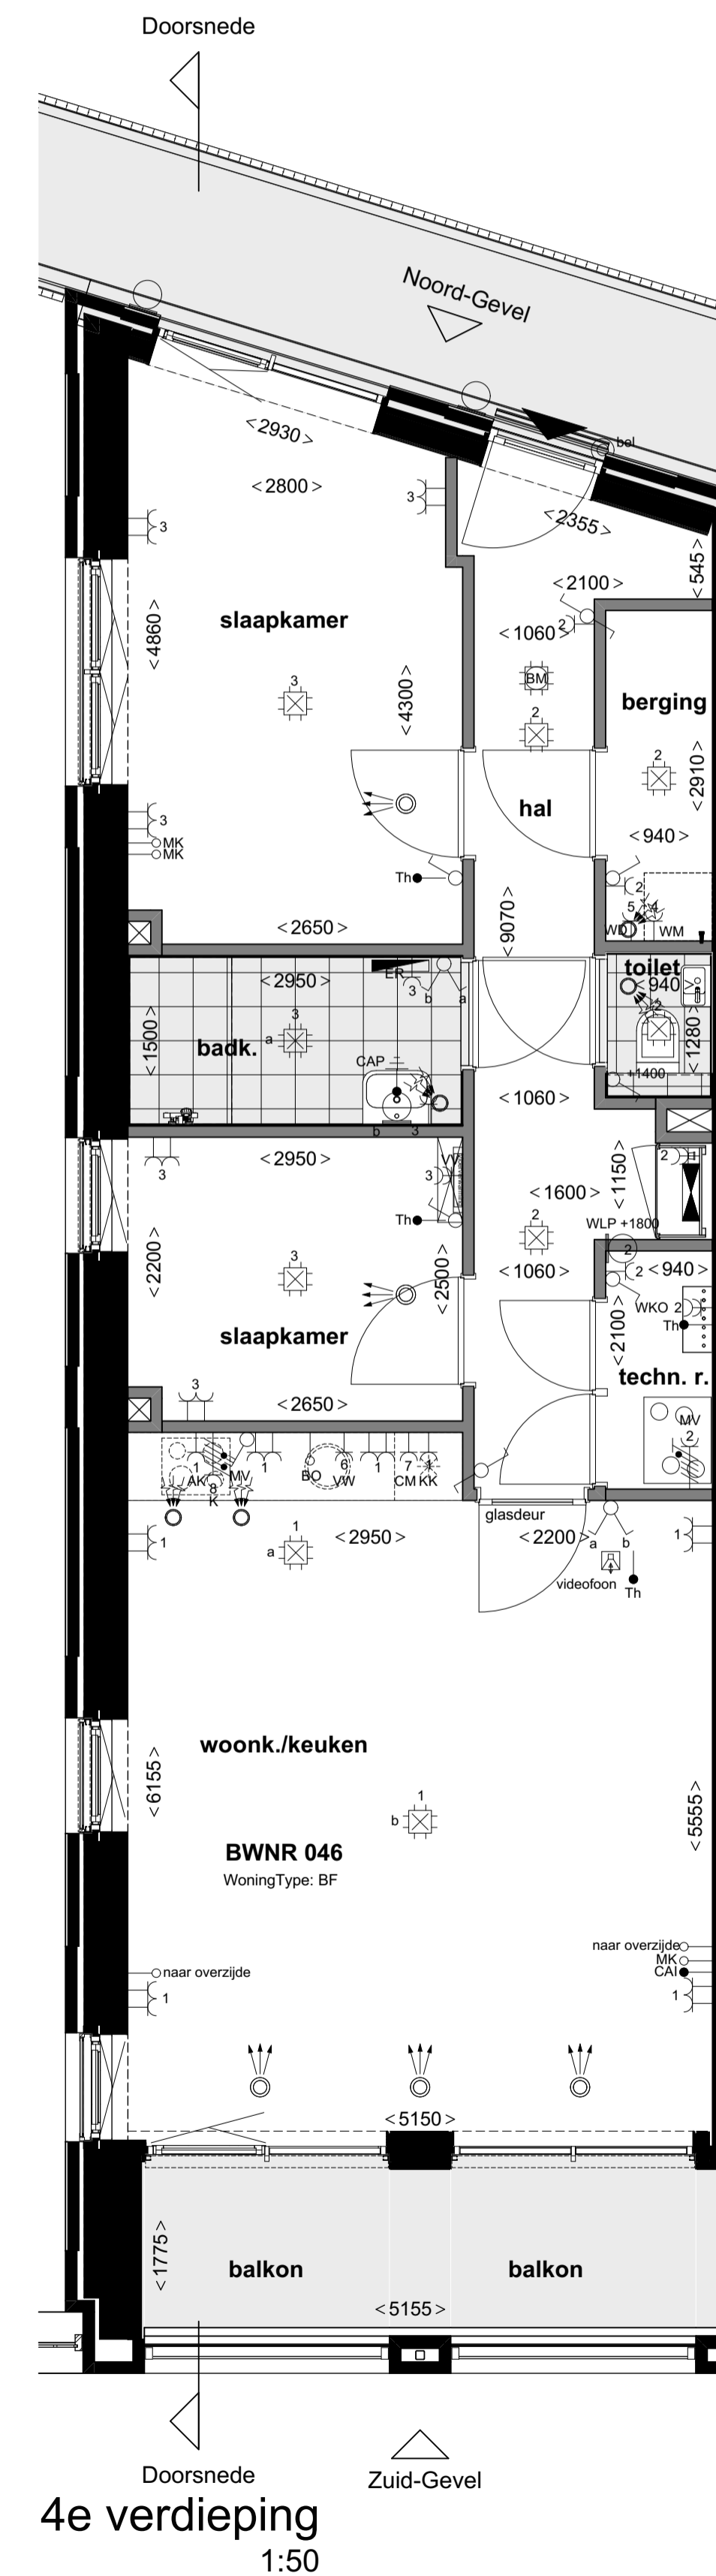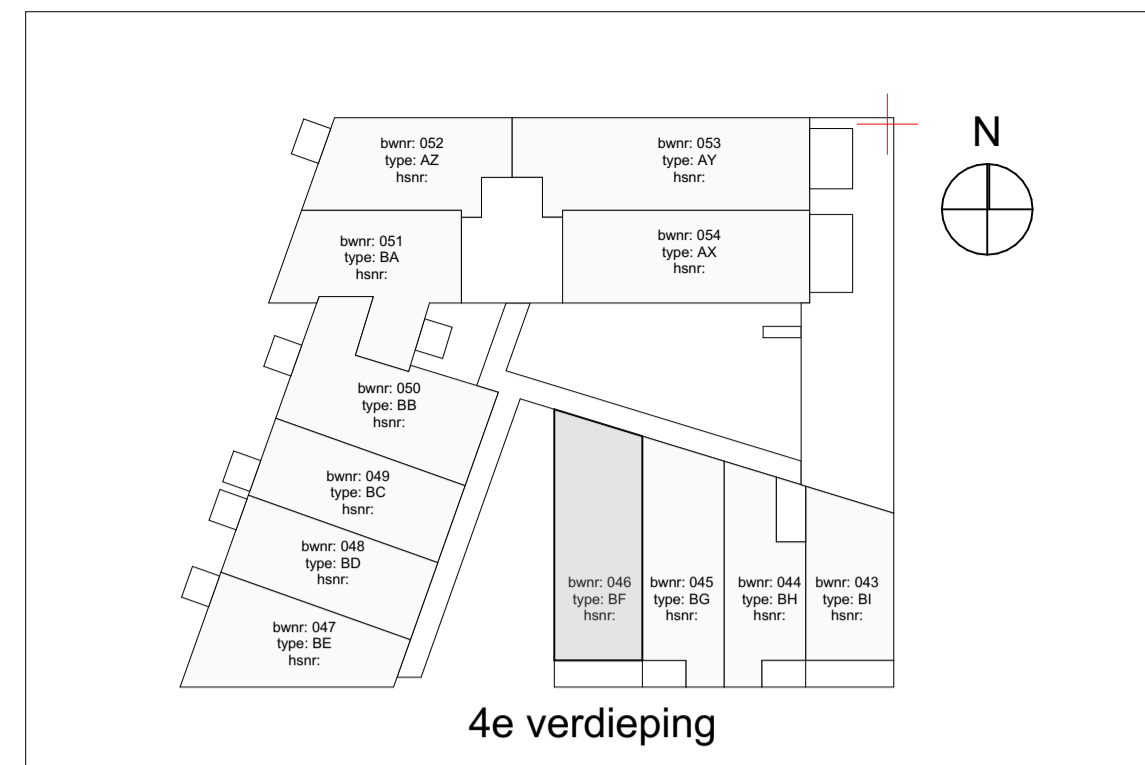

Renvoel		Specifieke wcf/standaardpunten	
elektra	<ul style="list-style-type: none"> Contrastloos Wandstoppunt bedraken Centraal afdrukpunt achter spiegel Builen ketspuit balkon/voordeur Wandstoppunt technische ruimte Enkelzijdige schakelaar Serie schakelaar Wisselschakelaar Dubbele wcf met randstaaf horizontaal Eenkele wcf met randstaaf Dubbele wcf opbouw in meterkast Groepsverdelingskast 	<ul style="list-style-type: none"> Parkeet l.b.v. WTV-uit Set schakelaar l.b.v. WTV-uit Eenkele wcf met randstaaf l.b.v. kookkast Eenkele wcf met randstaaf l.b.v. afzuigkap Eenkele wcf met randstaaf l.b.v. afzuigkap Dubbele wcf l.b.v. WKO afvoerzet Wcf l.b.v. vloerverwarmingverwelder Specifieke wcf op een aparte groep Eenkele wcf met randstaaf l.b.v. vaatwasser Eenkele wcf met randstaaf l.b.v. magnetron Eenkele wcf met randstaaf l.b.v. wasmachine Eenkele wcf met randstaaf l.b.v. wasdroger Eenkele wcf met randstaaf l.b.v. wasdroger 2x230V l.b.v. elektron koken 	<ul style="list-style-type: none"> Bedraken aansluitpunt thermostat (verw/koelruimte) App Cas Algorand in woonkamer (bedraken) Loze leding vanuit meterkast l.b.v. data (onderkast) Loze leding l.b.v. boiler Vloerboon bestel (samenwerkingskust) Boonver. Kaut (sigtaal 2 Eng) Scheel Bedraken Rookmelder 230V, onderling gekoppeld Hoogte schakelmateriaal indien niet anders aangegeven Koelkast +100 TR +1000 Wcf's woonkamer, slaapkamer Wcf's met randstaaf Wcf's boven aanrechtblad Overige indien niet benoemd (geen)
verwarming	<ul style="list-style-type: none"> Vloerverwarmingverwelder Elektrische decor radiator Elektrische radiator 		
mechanische ventilatie	<ul style="list-style-type: none"> Afvoer ventilatie Toevoer ventilatie 		
boekkundig	<ul style="list-style-type: none"> Aanlegf. draakpream Aanlegf. draakrichting Aanlegf. draakrichting Opstelling. Wasmachine/droger Positie speelbak 	<ul style="list-style-type: none"> Aanlegf. ventilatieoverstroom Aanlegf. legelast Positie kookplaat Positie kookplaat 	



projectnummer
20043

status
Definitief

datum
03-10-2021

bladnummer
BNR 046 G

schaal
1:50, 1:100

formaat
A1 (594x841)

gewijzigd
03-10-2021

versie