





West-Gevel
1:100

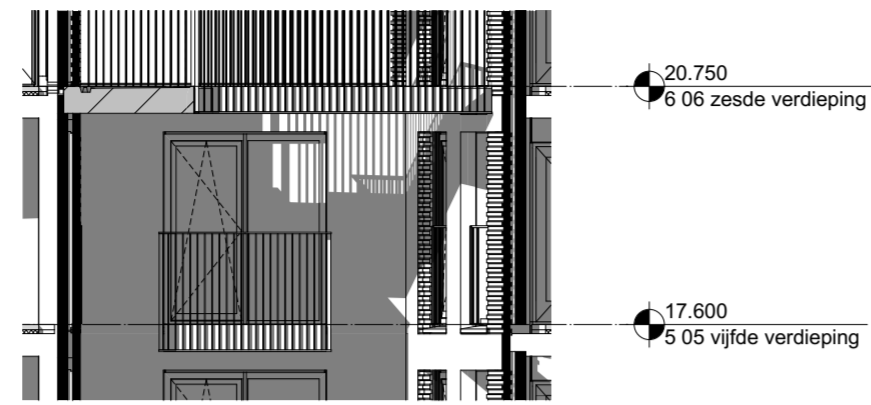

Oost-Gevel
1:100

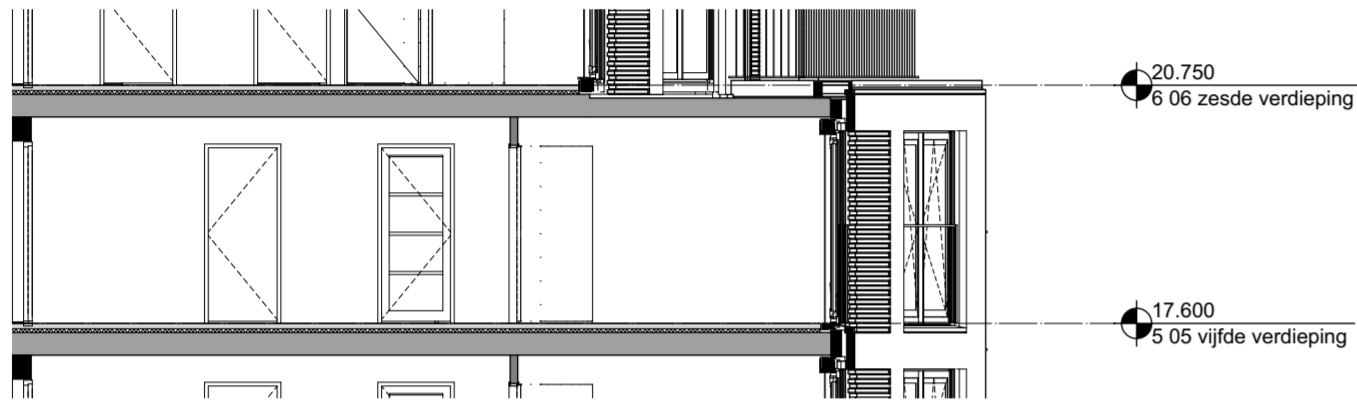

Doorsnede
1:100

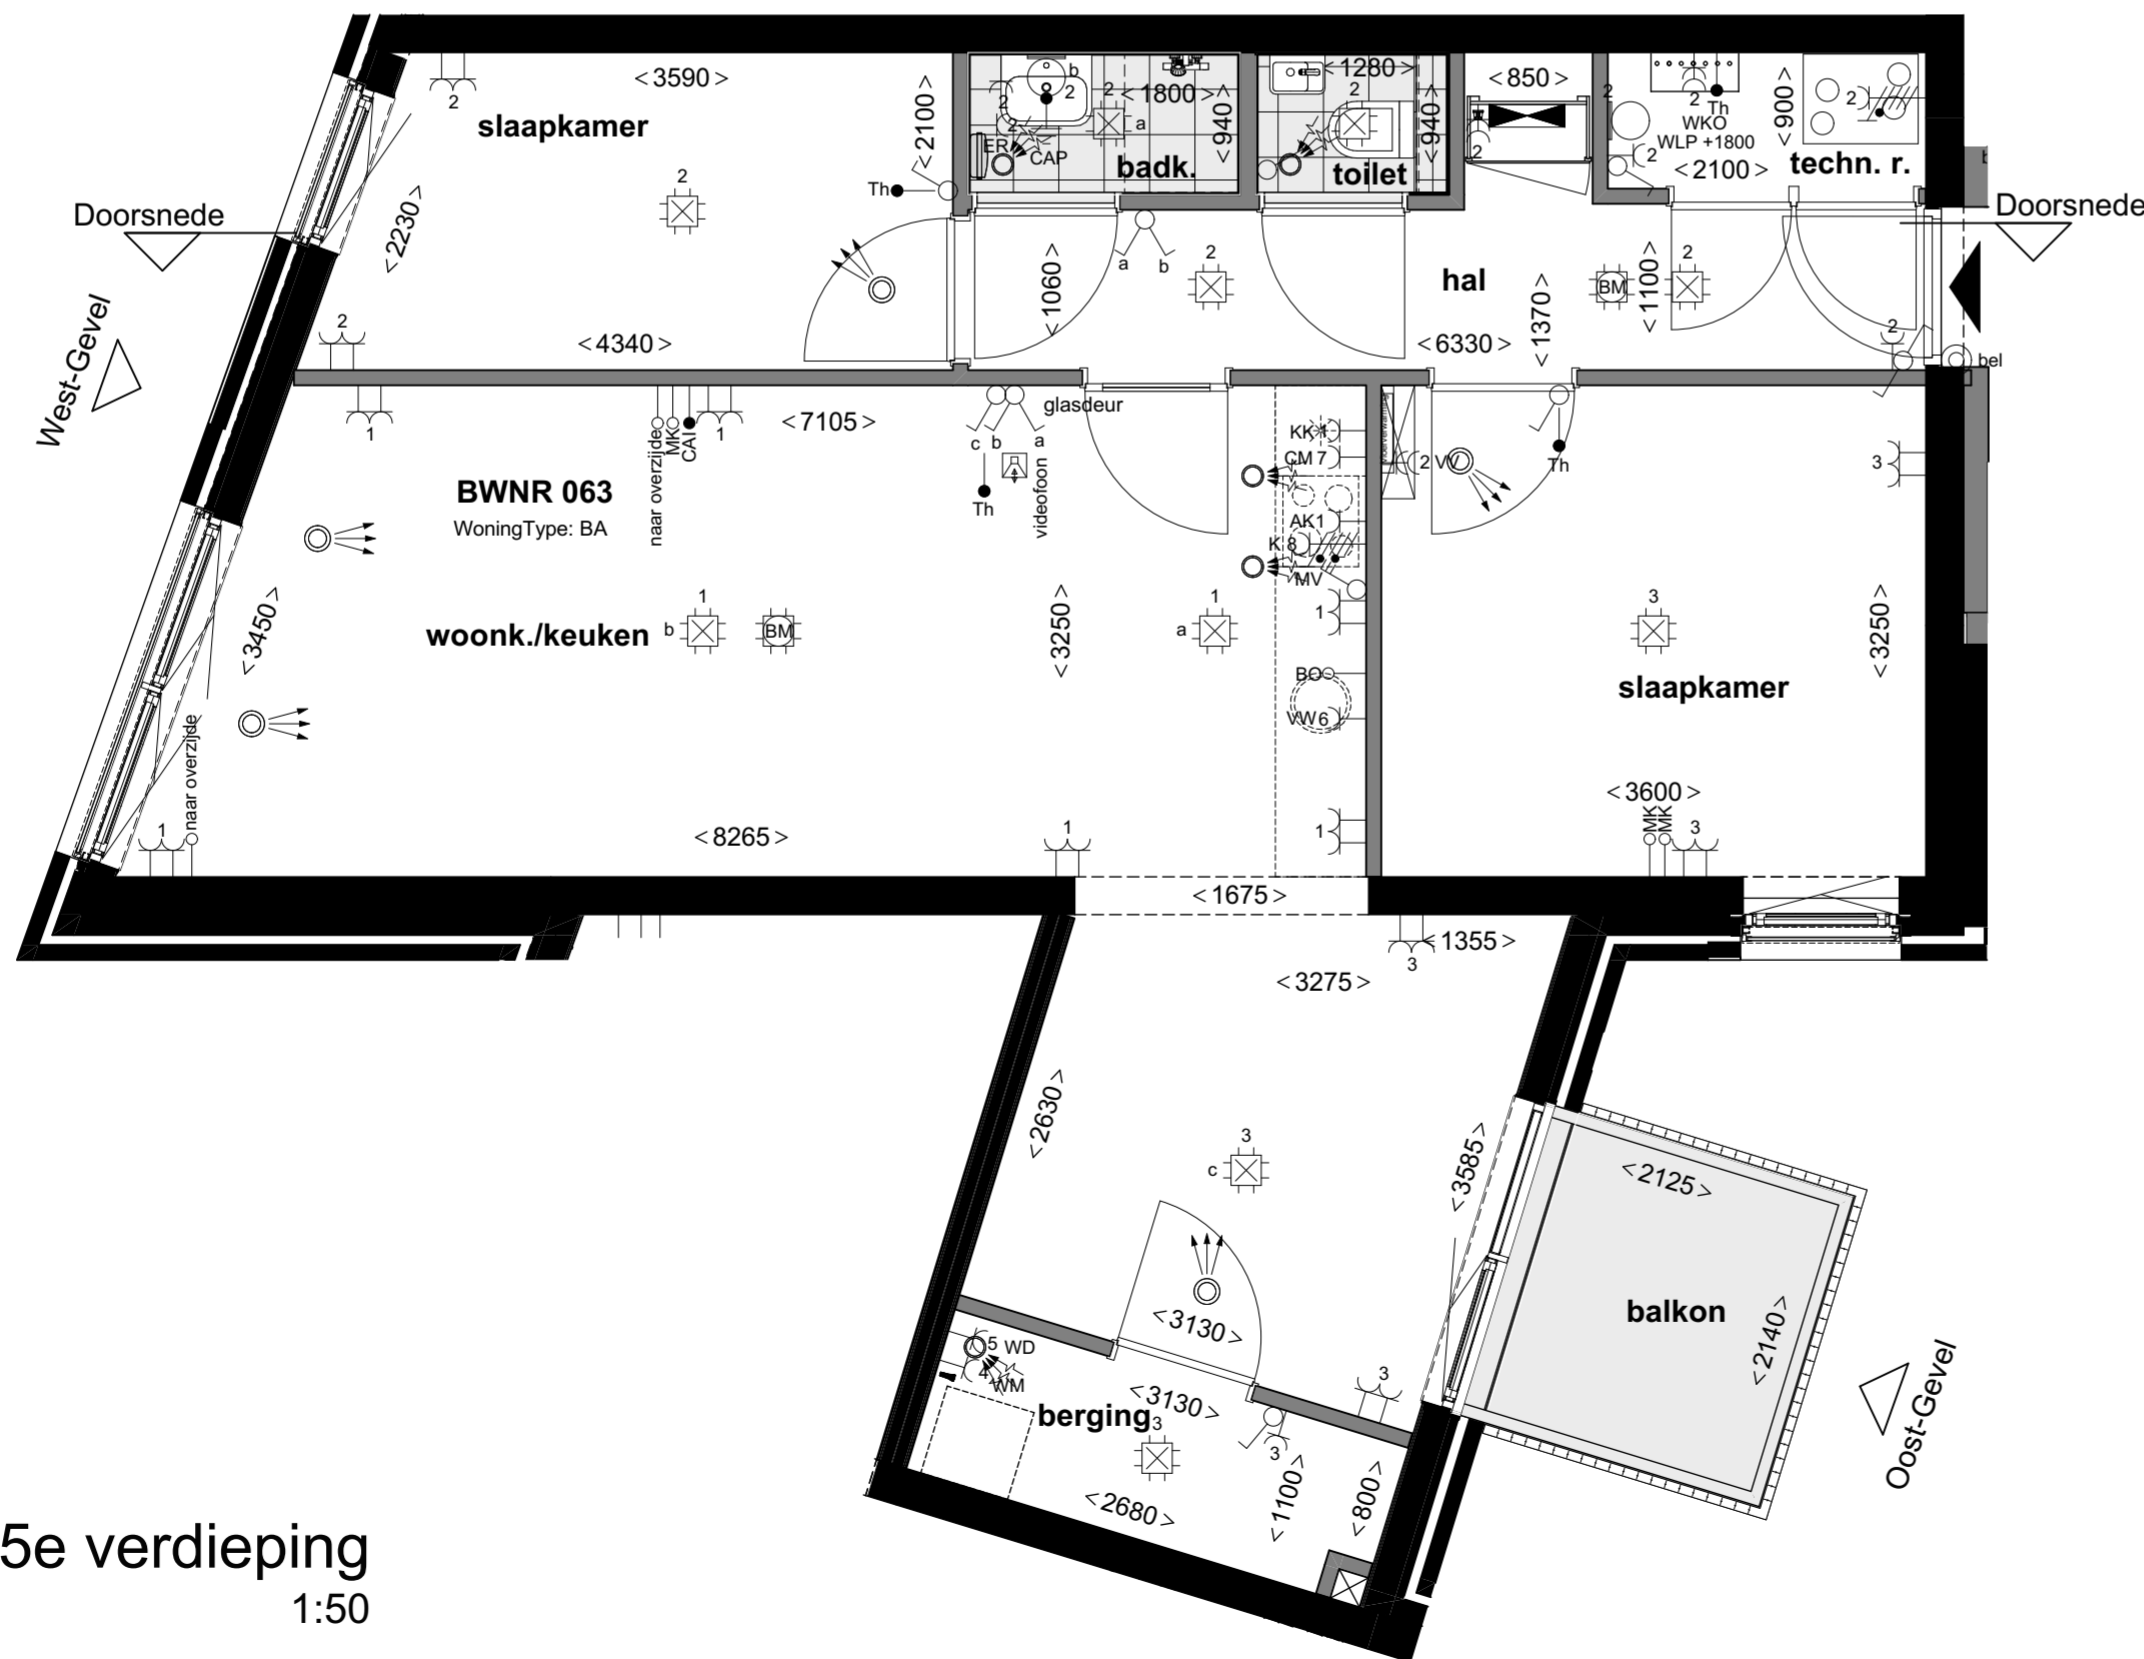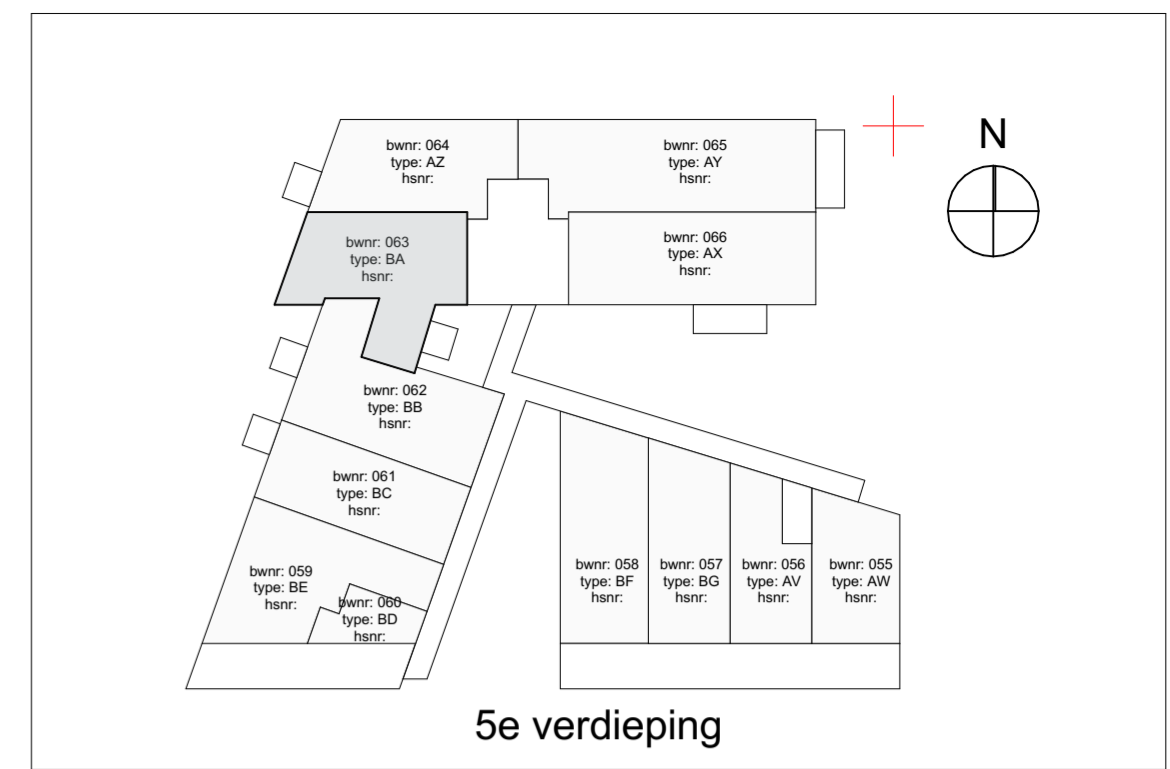

| Renvooi | | Specifieke wcd's/aansluitpunten | |
|---------------------------------------|-------|------------------------------------------------|--------------------------------------------------------------------------------|
| elektra | | | |
| Centraaldoos | | Perilex l.b.v. WTW-unit | Bedraad aansluitpunt thermostaat (verblifruimten) +1500 |
| Wandlichtpunt badkamer | | 3st schakelaar tbv WTW-unit | Asp Cai afgemonteerd in Woonkamer (bedraad) +300 |
| Centraal aardpunt achter spiegel | | Enkele wcd met randaarde tbv koelkast | Loze leiding vanuit meterkast l.b.v. data (onbedraad) +300 |
| Buiten lichtpunt balkon/voordeur | 2100+ | Enkele wcd met randaarde t.b.v. afzuigkap | Loze leiding l.b.v. boiler +600 |
| Wandlichtpunt technische ruimte | 1800+ | Enkele wcd met randaarde l.b.v. e-radiator | Loze leiding l.b.v. boiler +600 |
| Enkeelpolige schakelaar | +1050 | Dubbele wcd tbv WKO afleverst | Videofoon toestel (camera/greep/luister) Beoview Kleur (signaal 2 tonig) +1500 |
| Serie schakelaar | +1050 | Wcd l.b.v. vloerverwarmingverdelers | Schel boven kozijn meterkast |
| Wisselschakelaar | +1050 | Specifieke wcd's op een aparte groep | Beldrukker +1200 |
| Dubbele wcd met randaarde horizontaal | +300 | Enkele wcd met randaarde l.b.v. vaatwasmachine | Roommelder 230V, onderling gekoppeld |
| Enkele wcd met randaarde | +1050 | Enkele wcd met randaarde l.b.v. magnetron | Hoogte schakelmateriaal indien niet anders aangegeven |
| Dubbele wcd opbouw in meterkast | | Enkele wcd met randaarde l.b.v. wasmachine | TR +1050 |
| Groepsverdelerskast | | Enkele wcd met randaarde l.b.v. wasmachine | Keuken +100 |
| verwarming | | Enkele wcd met randaarde l.b.v. wasdroger | TR +1050 |
| Vloerverwarmingverdelers | | Enkele wcd met randaarde l.b.v. wasdroger | Keuken +100 |
| Elektrische decor radiator | | 2x230V l.b.v. elektrisch koken | +600 |
| Elektrische radiator | | | |
| mechanische ventilatie | | | |
| Afvoer ventiel | | | |
| Toevoer ventiel | | | |
| bouwkundig | | | |
| Aangifte draaikiepraam | | | |
| Aangifte draaibrandklep | | | |
| Aangifte draaibrandklep | | | |
| Opstelplaats Wasmachine/droger | | | |
| Positie spoelbak | | | |
| Positie kookplaat | | | |
| Positie koelkast | | | |



projectnummer 20043
 status Definitief
 datum 31-05-2021
 bladnummer
 schaal 1:50, 1:100
 formaat A2 (420x594)
 gewijzigd 08-10-2021
 versie
 BNR 063 G