




Noord-Gevel
1:100

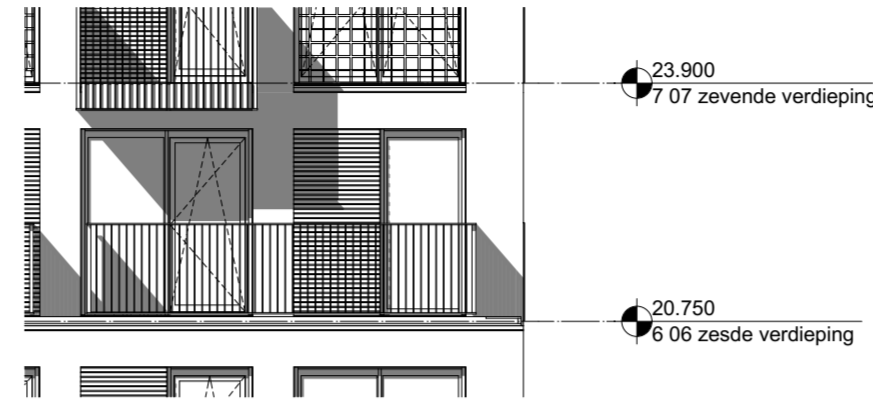


Oost-Gevel
1:100

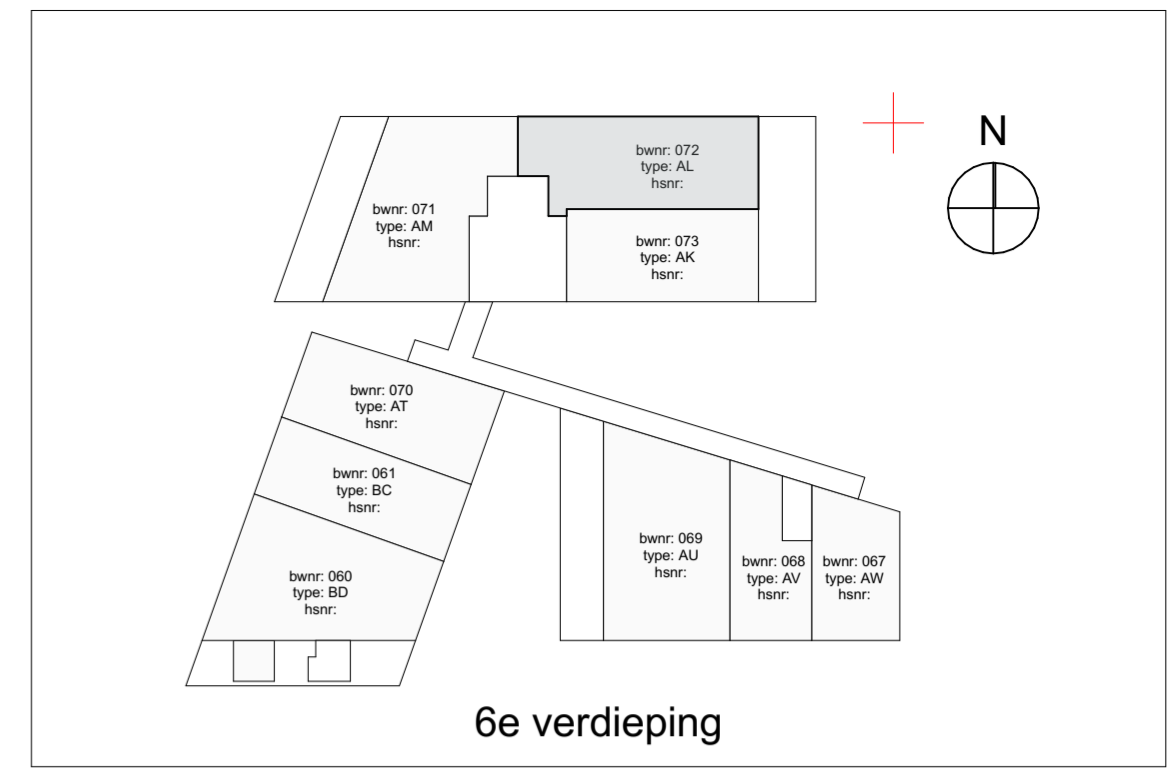

6e verdieping

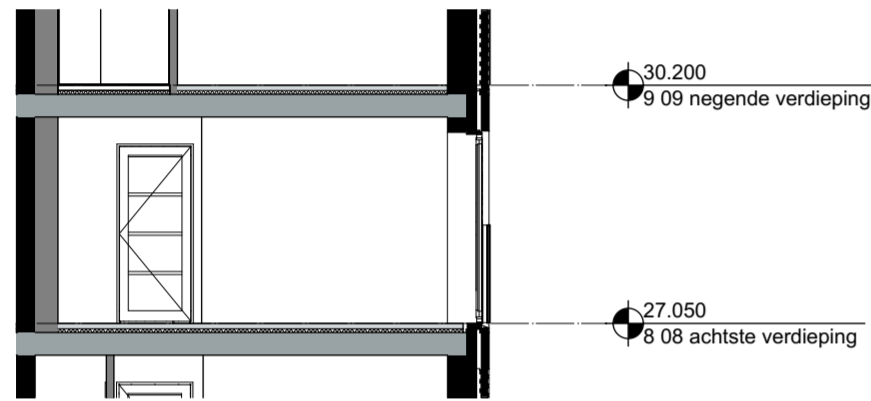

Doorsnede
1:100

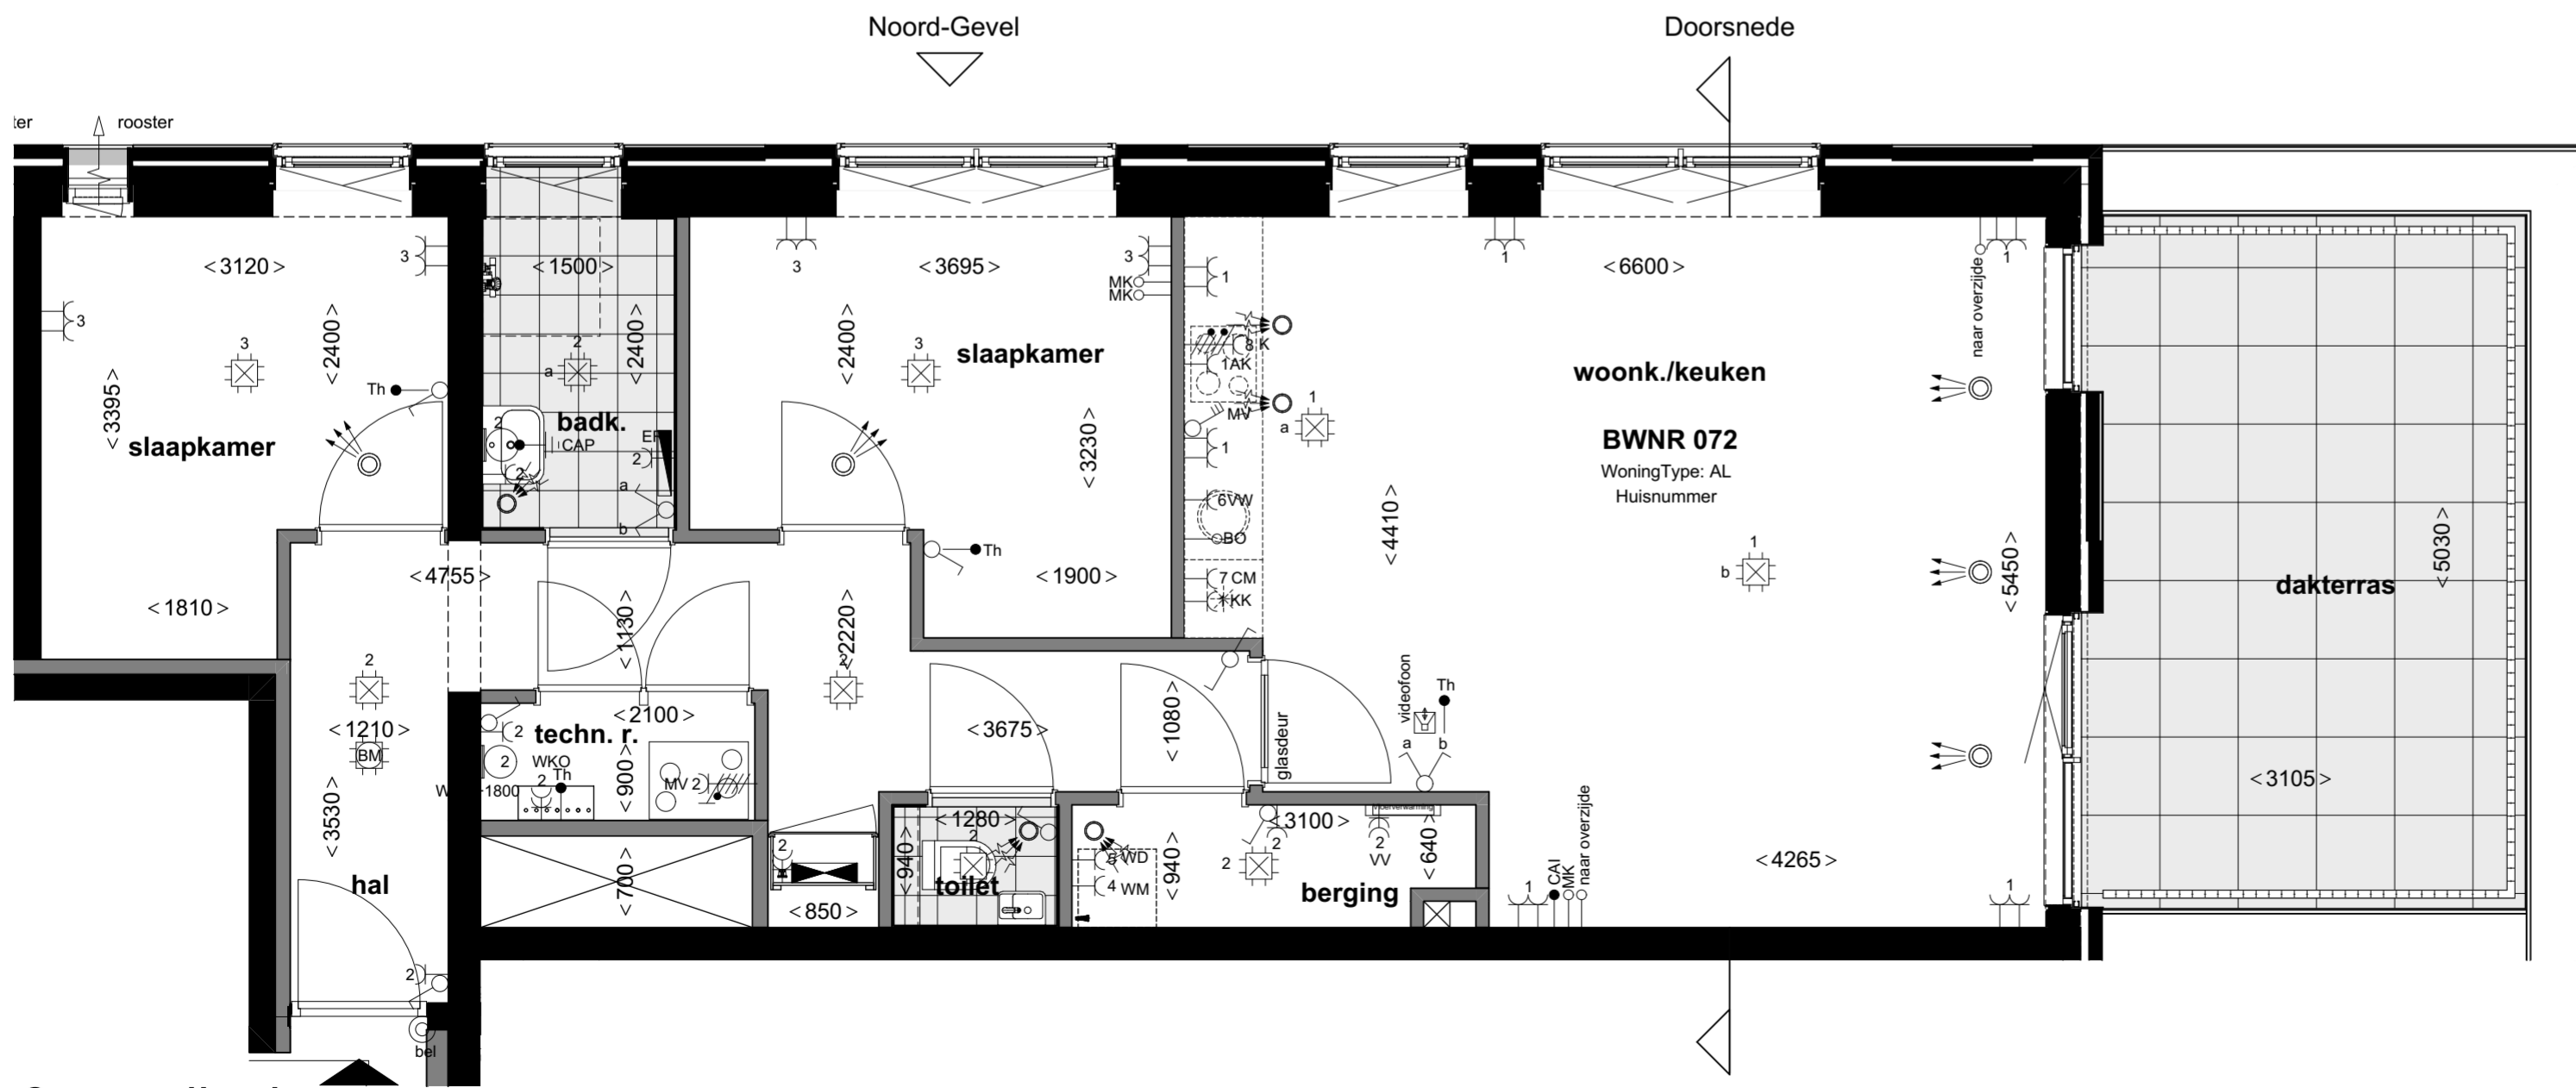

6e verdieping
1:50

Renvooi

elektra	Specifieke wcd's/aansluitpunten	
Centraaldoos	Perilex t.b.v. WTW-unit	Bedraad aansluitpunt thermostaat (verblifruimten) +1500
Wandlichtpunt badkamer	3st schakelaar tbv WTW-unit	Asp Cai afgemonteerd in Woonkamer (bedraad) +300
Centraal aardpunt achter spiegel	Enkele wcd met randaarde tbv koelkast	Loze leiding vanuit meterkast t.b.v. data (onbedraad) +300
Buiten lichtpunt balkonvoordeur	Enkele wcd met randaarde t.b.v. afzuigkap	Loze leiding t.b.v. boiler +600
Wandlichtpunt technische ruimte	Enkele wcd met randaarde t.b.v. e-radiator	Loze leiding t.b.v. boiler +600
Enkeelpolige schakelaar	Dubbele wcd tbv WKO afleverset	Videofoon toestel (camera/greep/luister) Beoview Kleur (signaal 2 tonig) +1500
Serie schakelaar	Wod t.b.v. vloerverwarmingsverdeler	Schel boven kozijn meterkast
Wisselschakelaar	Specifieke wcd's op een aparte groep	Beldrukker +1200
Dubbele wcd met randaarde horizontaal	Enkele wcd met randaarde t.b.v. vaatwasmachine	Roommelder 230V, onderling gekoppeld
Enkele wcd met randaarde	Enkele wcd met randaarde t.b.v. magnetron	Hoogte schakelmateriaal indien niet anders aangegeven
Dubbele wcd opbouw in meterkast	Enkele wcd met randaarde t.b.v. wasmachine	Keuken +100
Groepenverdelkast	Enkele wcd met randaarde t.b.v. wasdroger	TR +1050
	Enkele wcd met randaarde t.b.v. wasdroger	TR +1050
	Enkele wcd met randaarde t.b.v. wasdroger	Keuken +100
	2x230V t.b.v. elektrisch koken	Keuken +100
		Wod's woonkamer, slaapkamer +300
		Wod's nabij wastafel +1050
		Wod's boven aanrechtblad +1200
		Overige indien niet benoemd (gang) +1050
verwarming		
Vloerverwarmingsverdeler		
Elektrische decor radiator		
Elektrische radiator		
mechanische ventilatie		
Afvoer ventiel		
Toevoer ventiel		
bouwkundig		
Aangifte draaikiepraam	Aangifte ventilatorrooster	
Aangifte draainrichting binnendeur	Aangifte tegelwerk	
Opstelplaats Wasmachine/droger	Positie kookplaat	
Positie spoelbak	Positie koelkast	

projectnummer 20043 schaal 1:50, 1:100
 status Definitief formaat A2 (420x594)
 datum 31-05-2021 gewijzigd 08-10-2021
 bladnummer versie
BNR 072 G