




Doorsnede
1:100

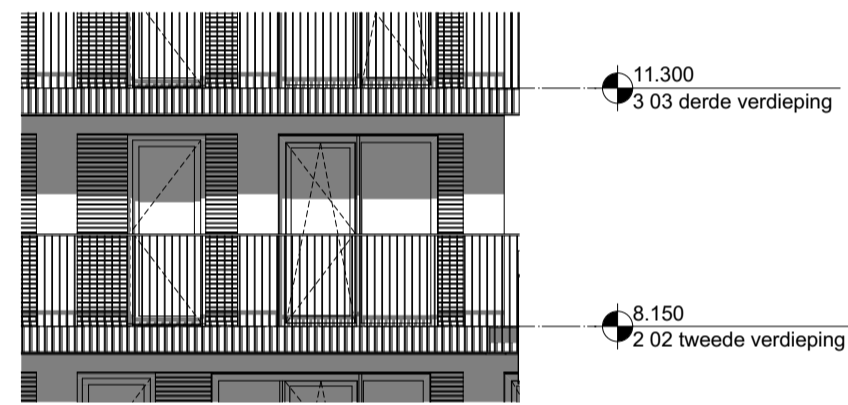


Noord-Gevel
1:100

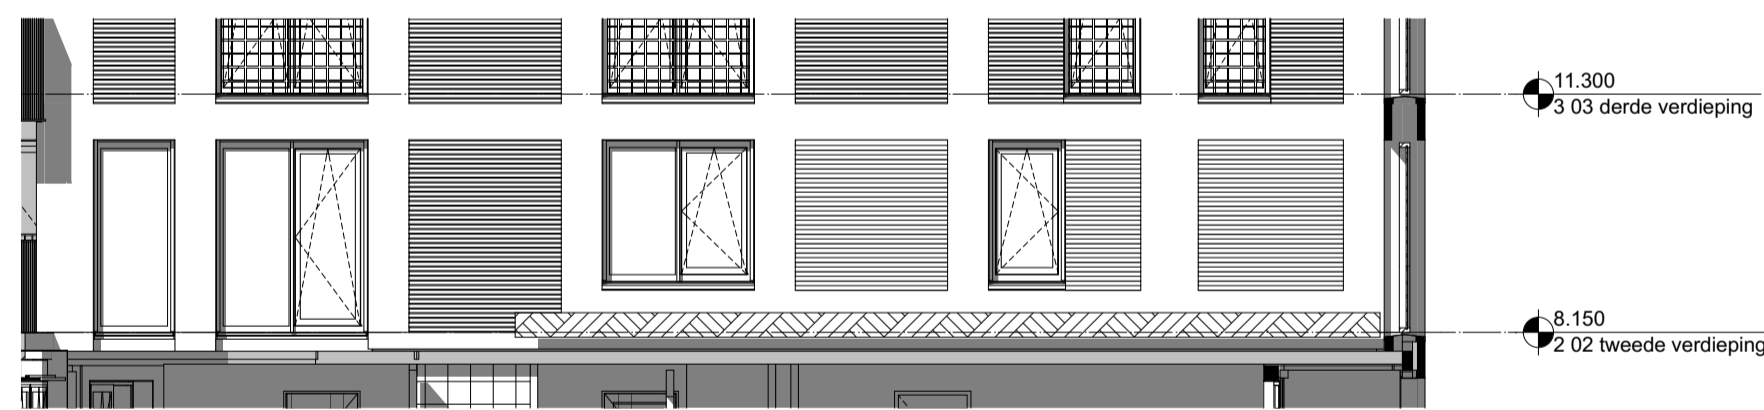

West-Gevel
1:100

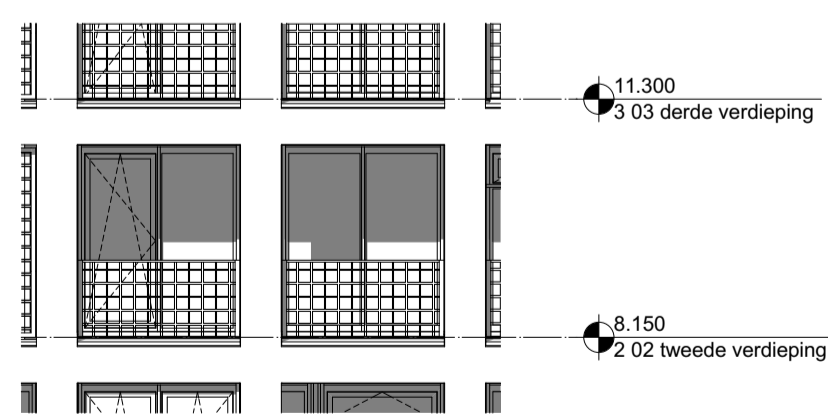

Zuid-Gevel
1:100

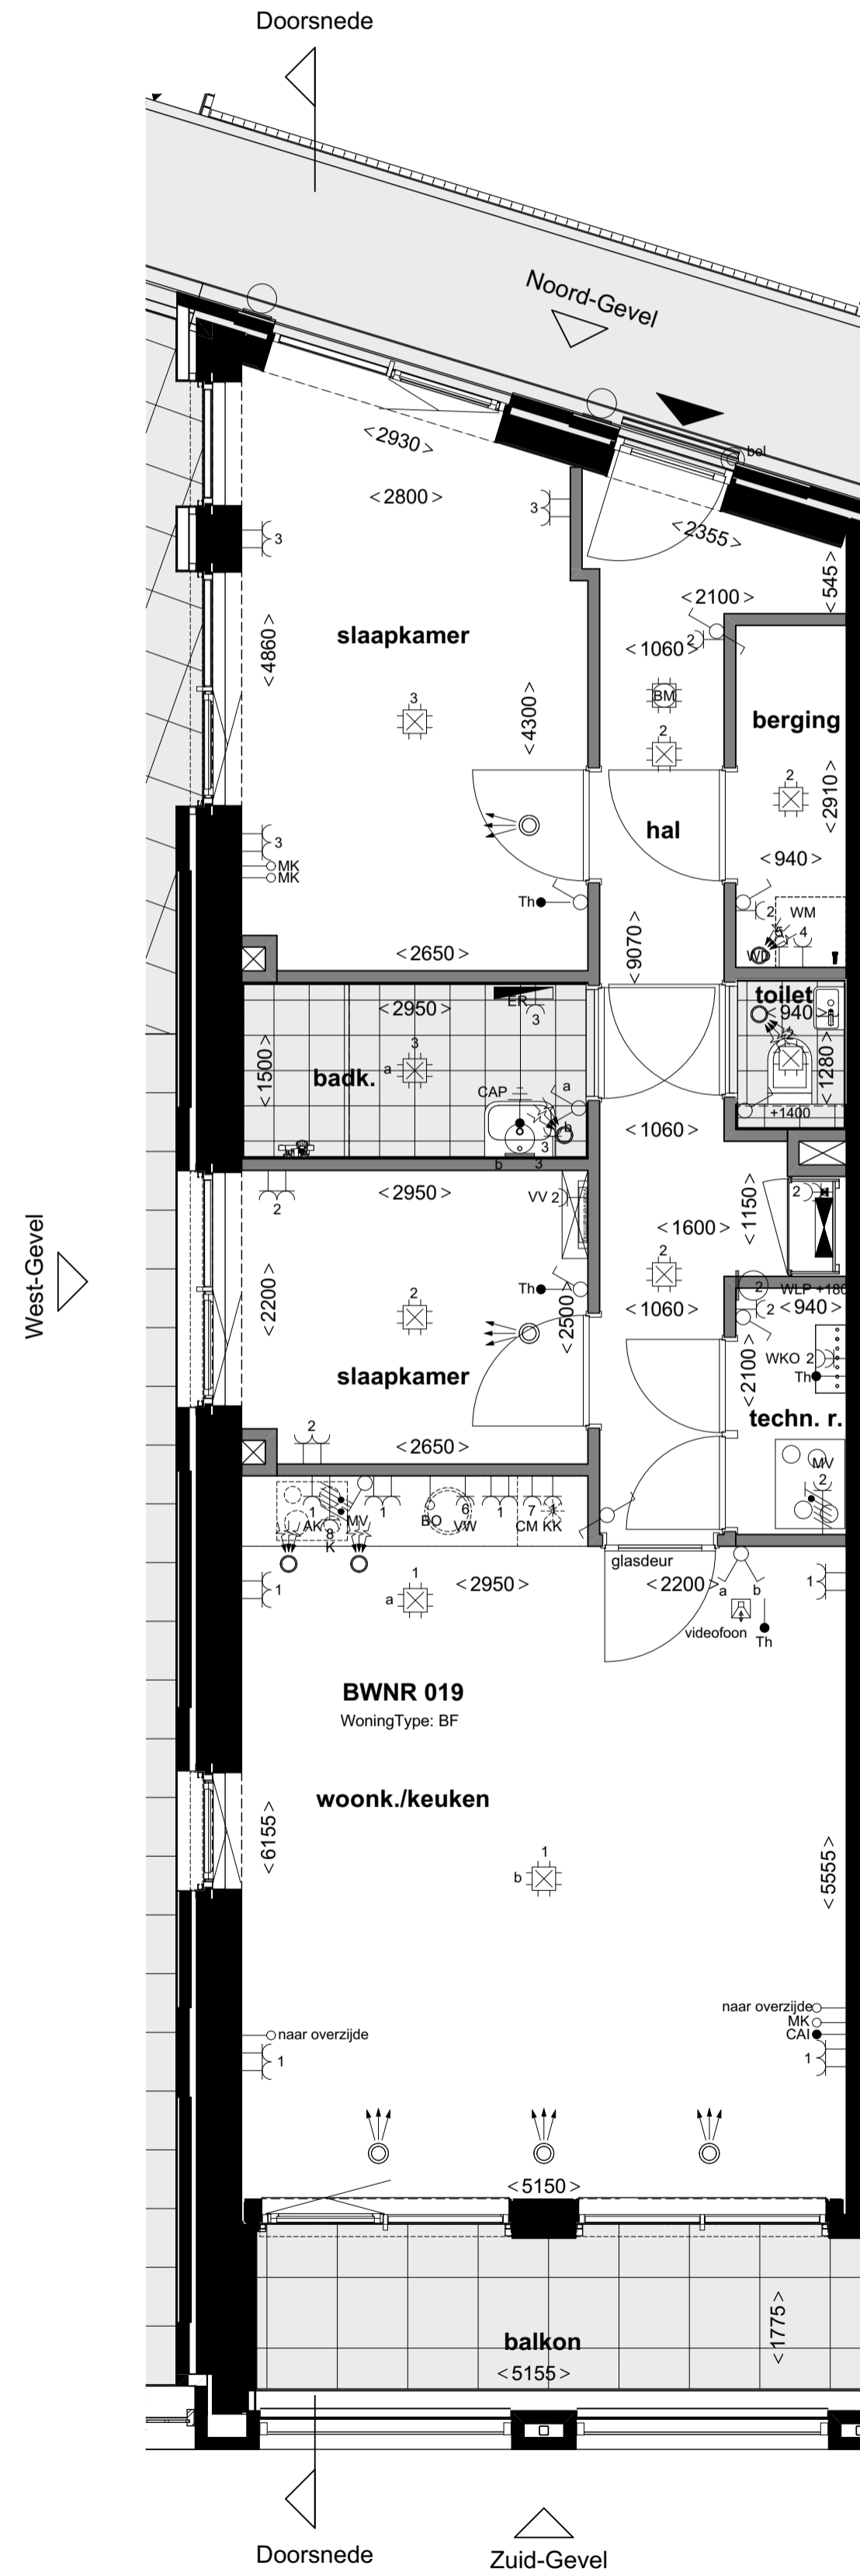

Renvoel		Specifieke wcf/sanairpunten	
elektra	<ul style="list-style-type: none"> Contrastloos Wandstoppunt bedkamer Centraal afdrukpunt achter spiegel Bullen kettpunt balkon/voordeur Wandstoppunt technische ruimte Eenkelepolige schakelaar Serie schakelaar Wisselschakelaar Dubbele wcf met randzandje horizontaal Eenkele wcf met randzandje Dubbele wcf opbouw in meterkast Groepverzekelaar 	<ul style="list-style-type: none"> Parkeet l.b.v. WTW-unit Set schakelaar l.b.v. WTW-unit Eenkele wcf met randzandje l.b.v. kookkast Eenkele wcf met randzandje l.b.v. afzuigkap Eenkele wcf met randzandje l.b.v. wasmachine Dubbele wcf l.b.v. WKO afvoerzet Wid l.b.v. vloerverwarmingverwelder Specifieke wcf op een aparte groep Eenkele wcf met randzandje l.b.v. vaatwasser Eenkele wcf met randzandje l.b.v. wasmachine Eenkele wcf met randzandje l.b.v. wasdroger Eenkele wcf met randzandje l.b.v. wasdroger 2x230V l.b.v. elektron koken 	<ul style="list-style-type: none"> Bedraad aansluitpunt thermostat (verw./koelruimte) App Cas afgevoerd in Woonkamer (bedraad) Loze leding vanuit meterkast l.b.v. data (onderkast) Loze leding l.b.v. boiler Vloerboon bestel (samenwerkingskustuur) Boonver. Kaut (sigtaal 2 Eng) Scheel Bedrukker Rookmelder 230V, onderling gekoppeld Hoogte schakelmateriaal indien niet anders aangegeven Kaakten +100 Wolfs woonkamer, slaapkamer Wolfs niet-wasende Wolfs boven aanrechtblad Overige indien niet benoemd (gegr)
verwarming	<ul style="list-style-type: none"> Vloerverwarmingverwelder Elektrische decor radiator Elektrische radiator 		
mechanische ventilatie	<ul style="list-style-type: none"> Afvoer ventilat Toevoer ventilat 		
boekkundig	<ul style="list-style-type: none"> Aanflgite draakpream Aanflgite draakrichting PMM CM Positie speelbak 	<ul style="list-style-type: none"> Aanflgite ventilator Aanflgite tegelwerk Positie kookplaat Positie kookkast 	



projectnummer 20043
 status Definitief
 datum 07-06-2021
 bladnummer BNR 019 G
 schaal 1:50, 1:100
 formaat A1 (594x841)
 gewijzigd
 03-10-2021
 versie