




Doorsnede  
1:100

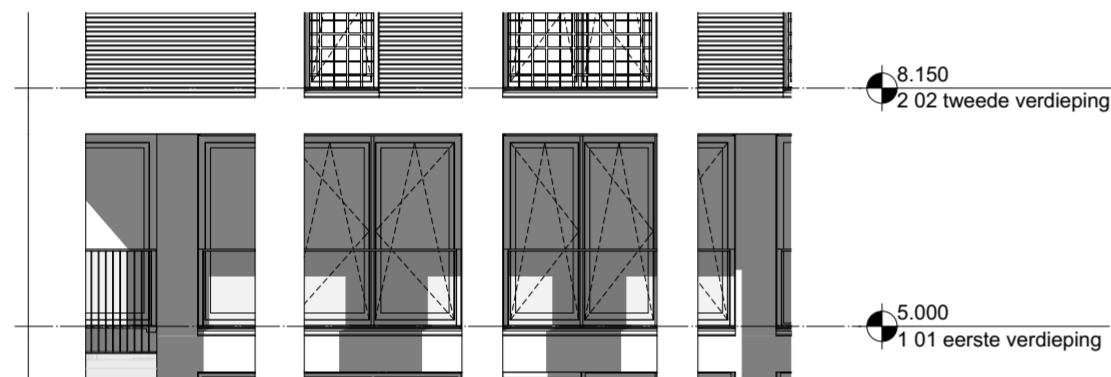


Oost-Gevel  
1:100

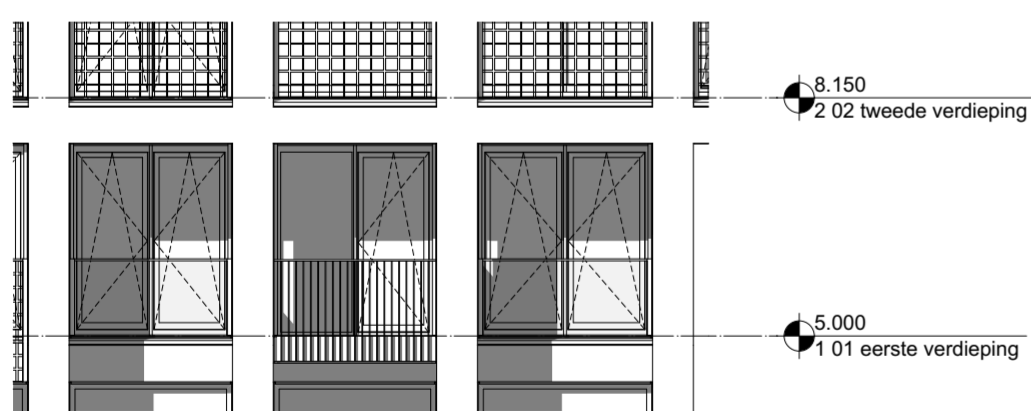

Zuid-Gevel  
1:100

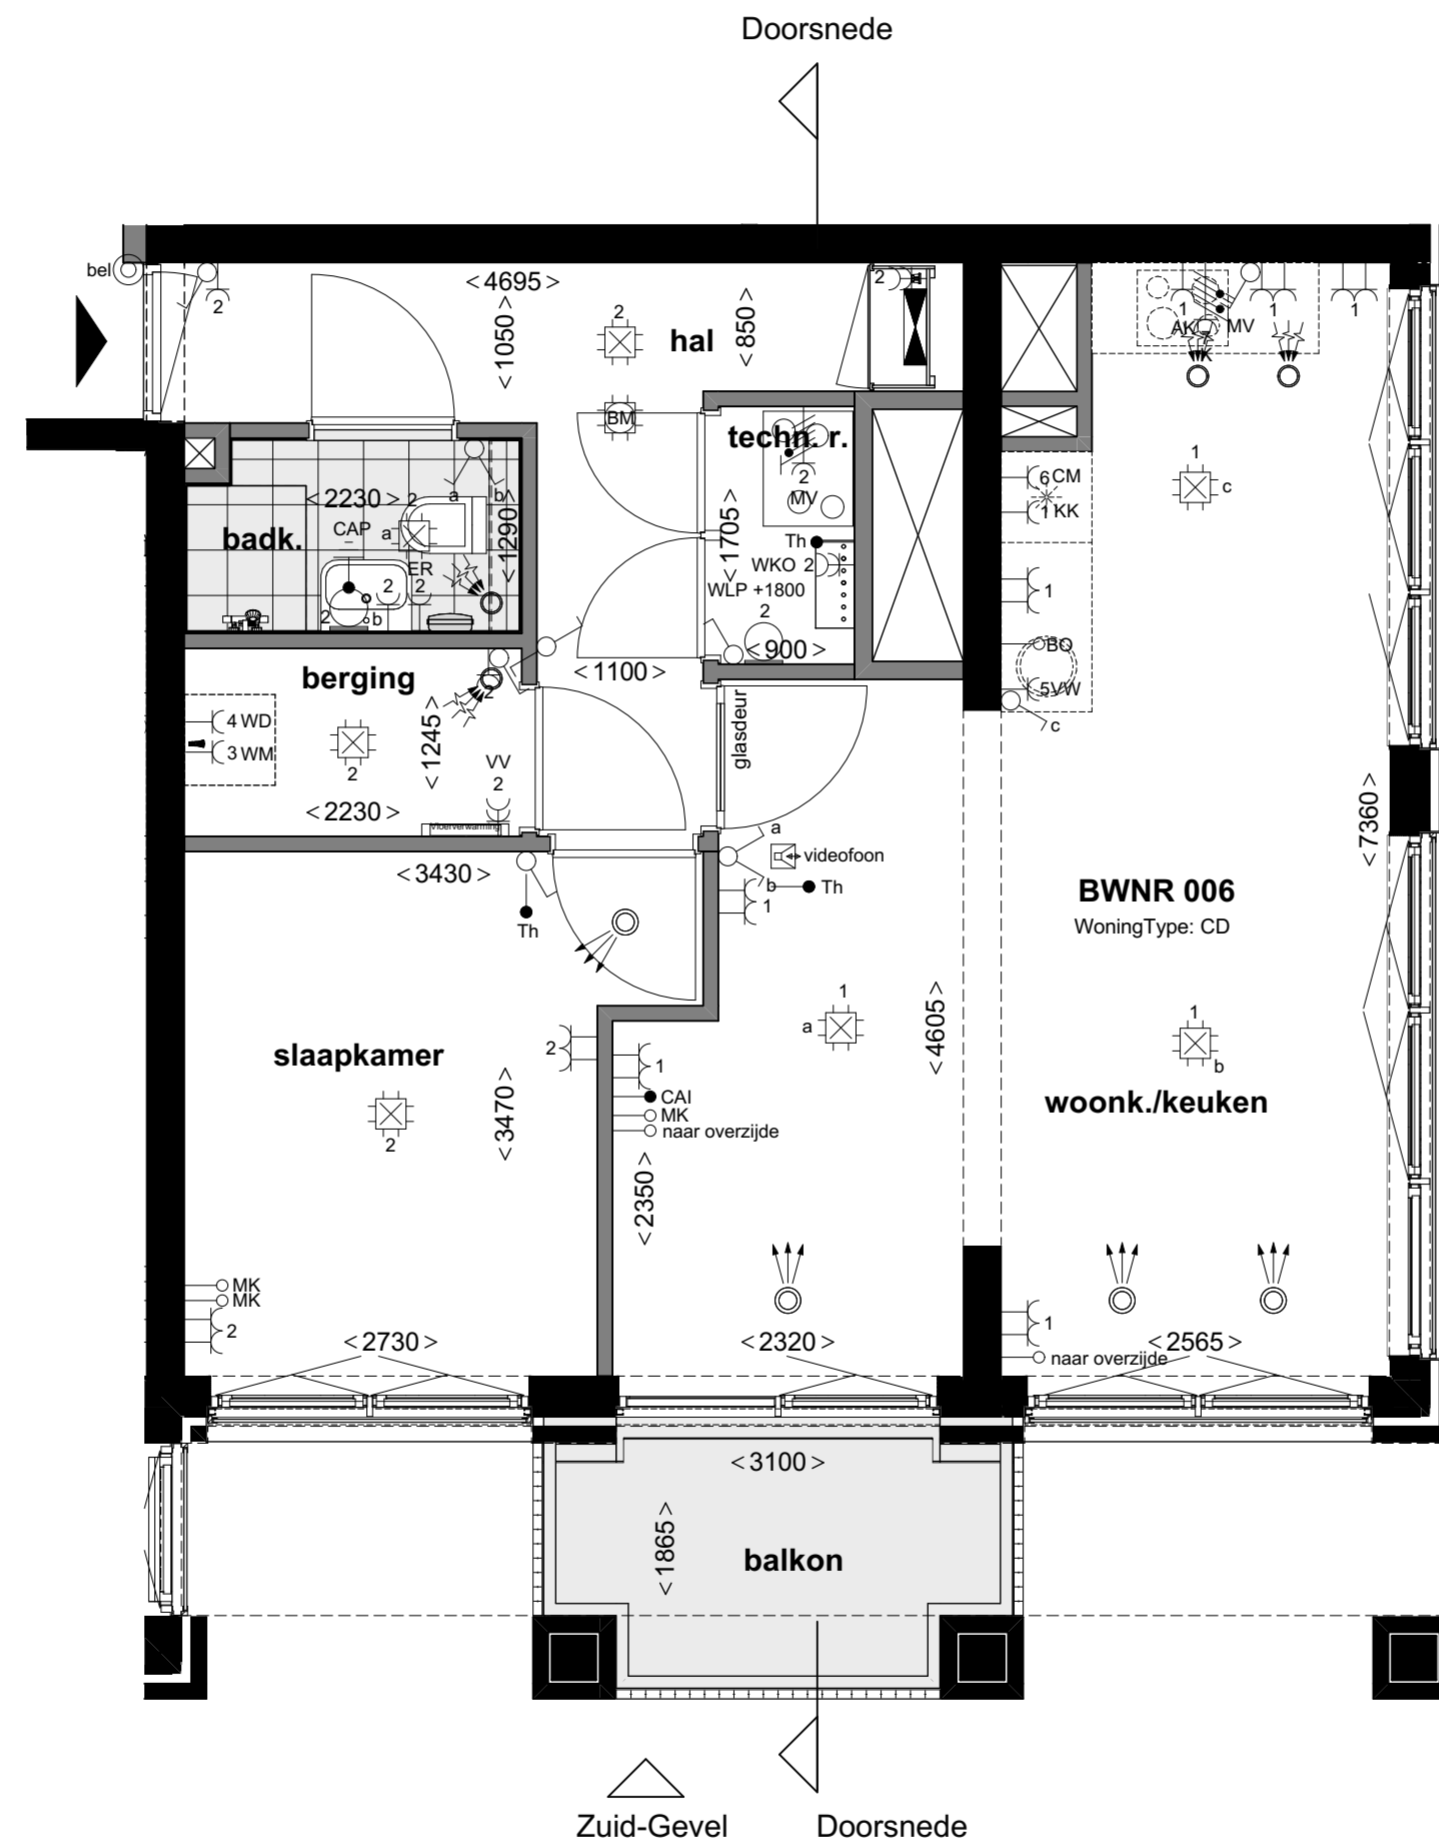

1e verdieping  
1:50

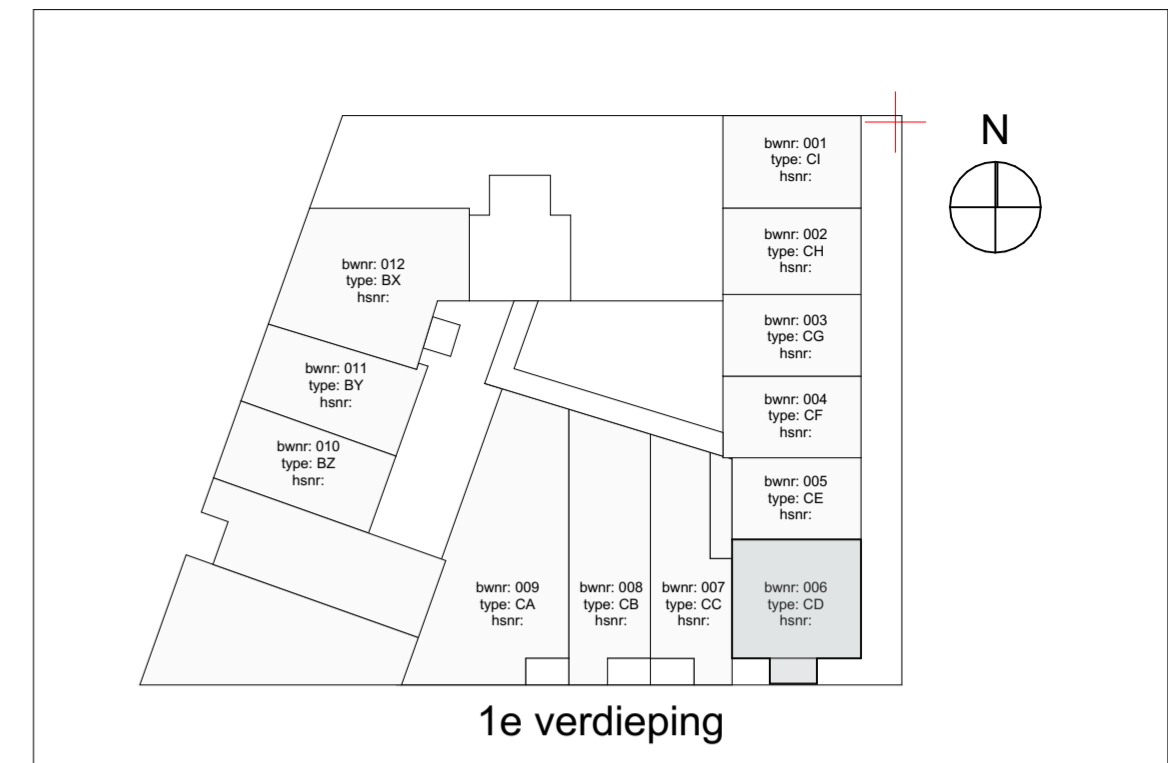

1e verdieping

| Renvooi                |                                       | Specifieke wcd's/aansluitpunten                |   |
|------------------------|---------------------------------------|--|---|
| elektra                | Centraaldoos                          | Perilex l.b.v. WTW-unit                        | Bedraad aansluitpunt thermostaat (verblifruimten) +1500                         |
|                        | Wandlichtpunt badkamer                | 3st schakelaar tbv WTW-unit                    | Asp Cai afgemonteerd in Woonkamer (bedraad) +300                                |
|                        | Centraal aardpunt achter spiegel      | Enkele wcd met randaarde tbv koelkast          | Loze leiding vanuit meterkast l.b.v. data (onbedraad) +300                      |
|                        | Buiten lichtpunt balkon/voordeur      | Enkele wcd met randaarde l.b.v. afzuigkap      | Loze leiding l.b.v. boiler +600   |
|                        | Wandlichtpunt technische ruimte       | Enkele wcd met randaarde l.b.v. e-radiator     | Loze leiding l.b.v. boiler +600   |
|                        | Enkeelpolige schakelaar               | Dubbele wcd tbv WKO afleverzet                 | Videofoon toestel (camera/spreuk/luister) Beoview Kleur (signaal 2 tonig) +1500 |
|                        | Serie schakelaar                      | Wcd l.b.v. vloerverwarmingverdelers            | Schel boven kozijn meterkast  |
|                        | Wisselschakelaar                      | Specifieke wcd's op een aparte groep           | Bedrukker +1200   |
|                        | Dubbele wcd met randaarde horizontaal | Enkele wcd met randaarde l.b.v. vaatwasmachine | Roommelder 230V, onderling gekoppeld  |
|                        | Enkele wcd met randaarde              | Enkele wcd met randaarde l.b.v. magnetron      | Hoogte schakelmateriaal indien niet anders aangegeven                           |
|                        | Dubbele wcd opbouw in meterkast       | Enkele wcd met randaarde l.b.v. wasmachine     | TR +1050 Wod's woonkamer, slaapkamer +300                                       |
|                        | Groepsverdelkast                      | Enkele wcd met randaarde l.b.v. wasmachine     | TR +1050 Wod's nabij wastafel +1050   |
| verwarming             | Vloerverwarmingverdelers              | Enkele wcd met randaarde l.b.v. wasdroger      | Wod's boven aanrechtblad +1200  |
|                        | Elektrische decor radiator            | Enkele wcd met randaarde l.b.v. wasdroger      | Wod's boven aanrechtblad +1200  |
|                        | Elektrische radiator                  | 2x230V l.b.v. elektrisch koken                 | Overige indien niet benoemd (gang) +1050  |
| mechanische ventilatie | Afvoer ventiel                        |  |   |
|                        | Toevoer ventiel                       |  |   |
| bouwkundig             | Aangifte draaikiepraam                |  |   |
|                        | Aangifte ventilatierooster            |  |   |
|                        | Aangifte draainrichting binnendeur    |  |   |
|                        | Aangifte tegelwerk                    |  |   |
|                        | Opstelplaats Wasmachine/droger        |  |   |
|                        | Positie kookplaat                     |  |   |
|                        | Positie spoelbak                      |  |   |
|                        | Positie koelkast                      |  |   |



projectnummer 20043  
 status Definitief  
 datum 07-06-2021  
 bladnummer  
 schaal 1:50, 1:100  
 formaat A2 (420x594)  
 gewijzigd 18-11-2021  
 versie  
 BNR 006 H