

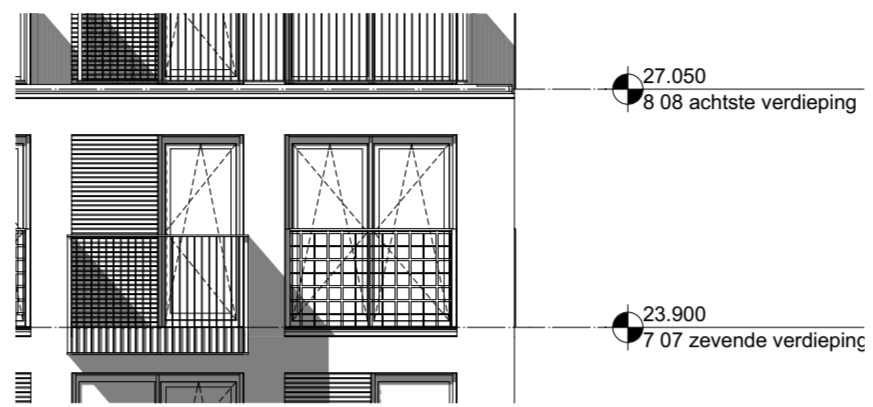


Noord-Gevel  
1:100

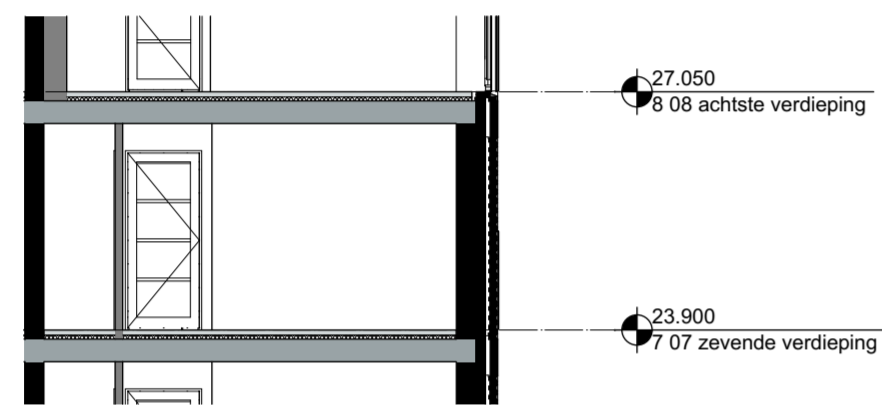


Oost-Gevel  
1:100

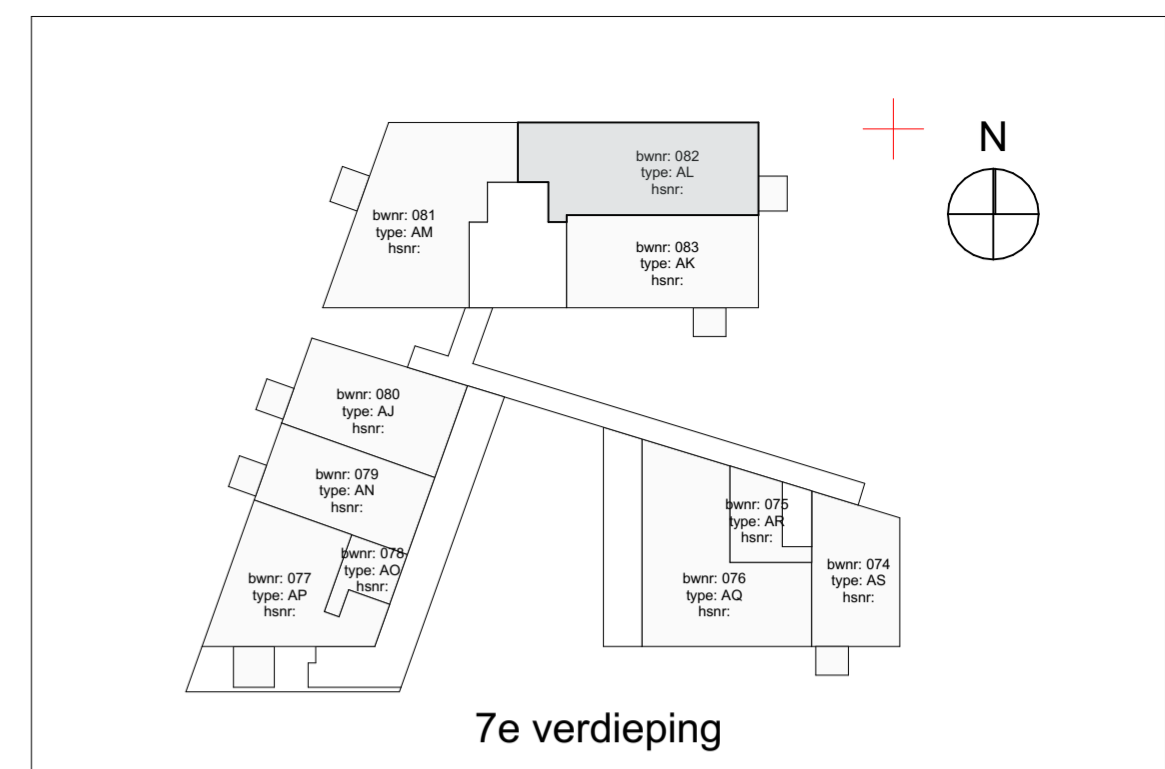

Doorsnede  
1:100

Noord-Gevel Doorsnede

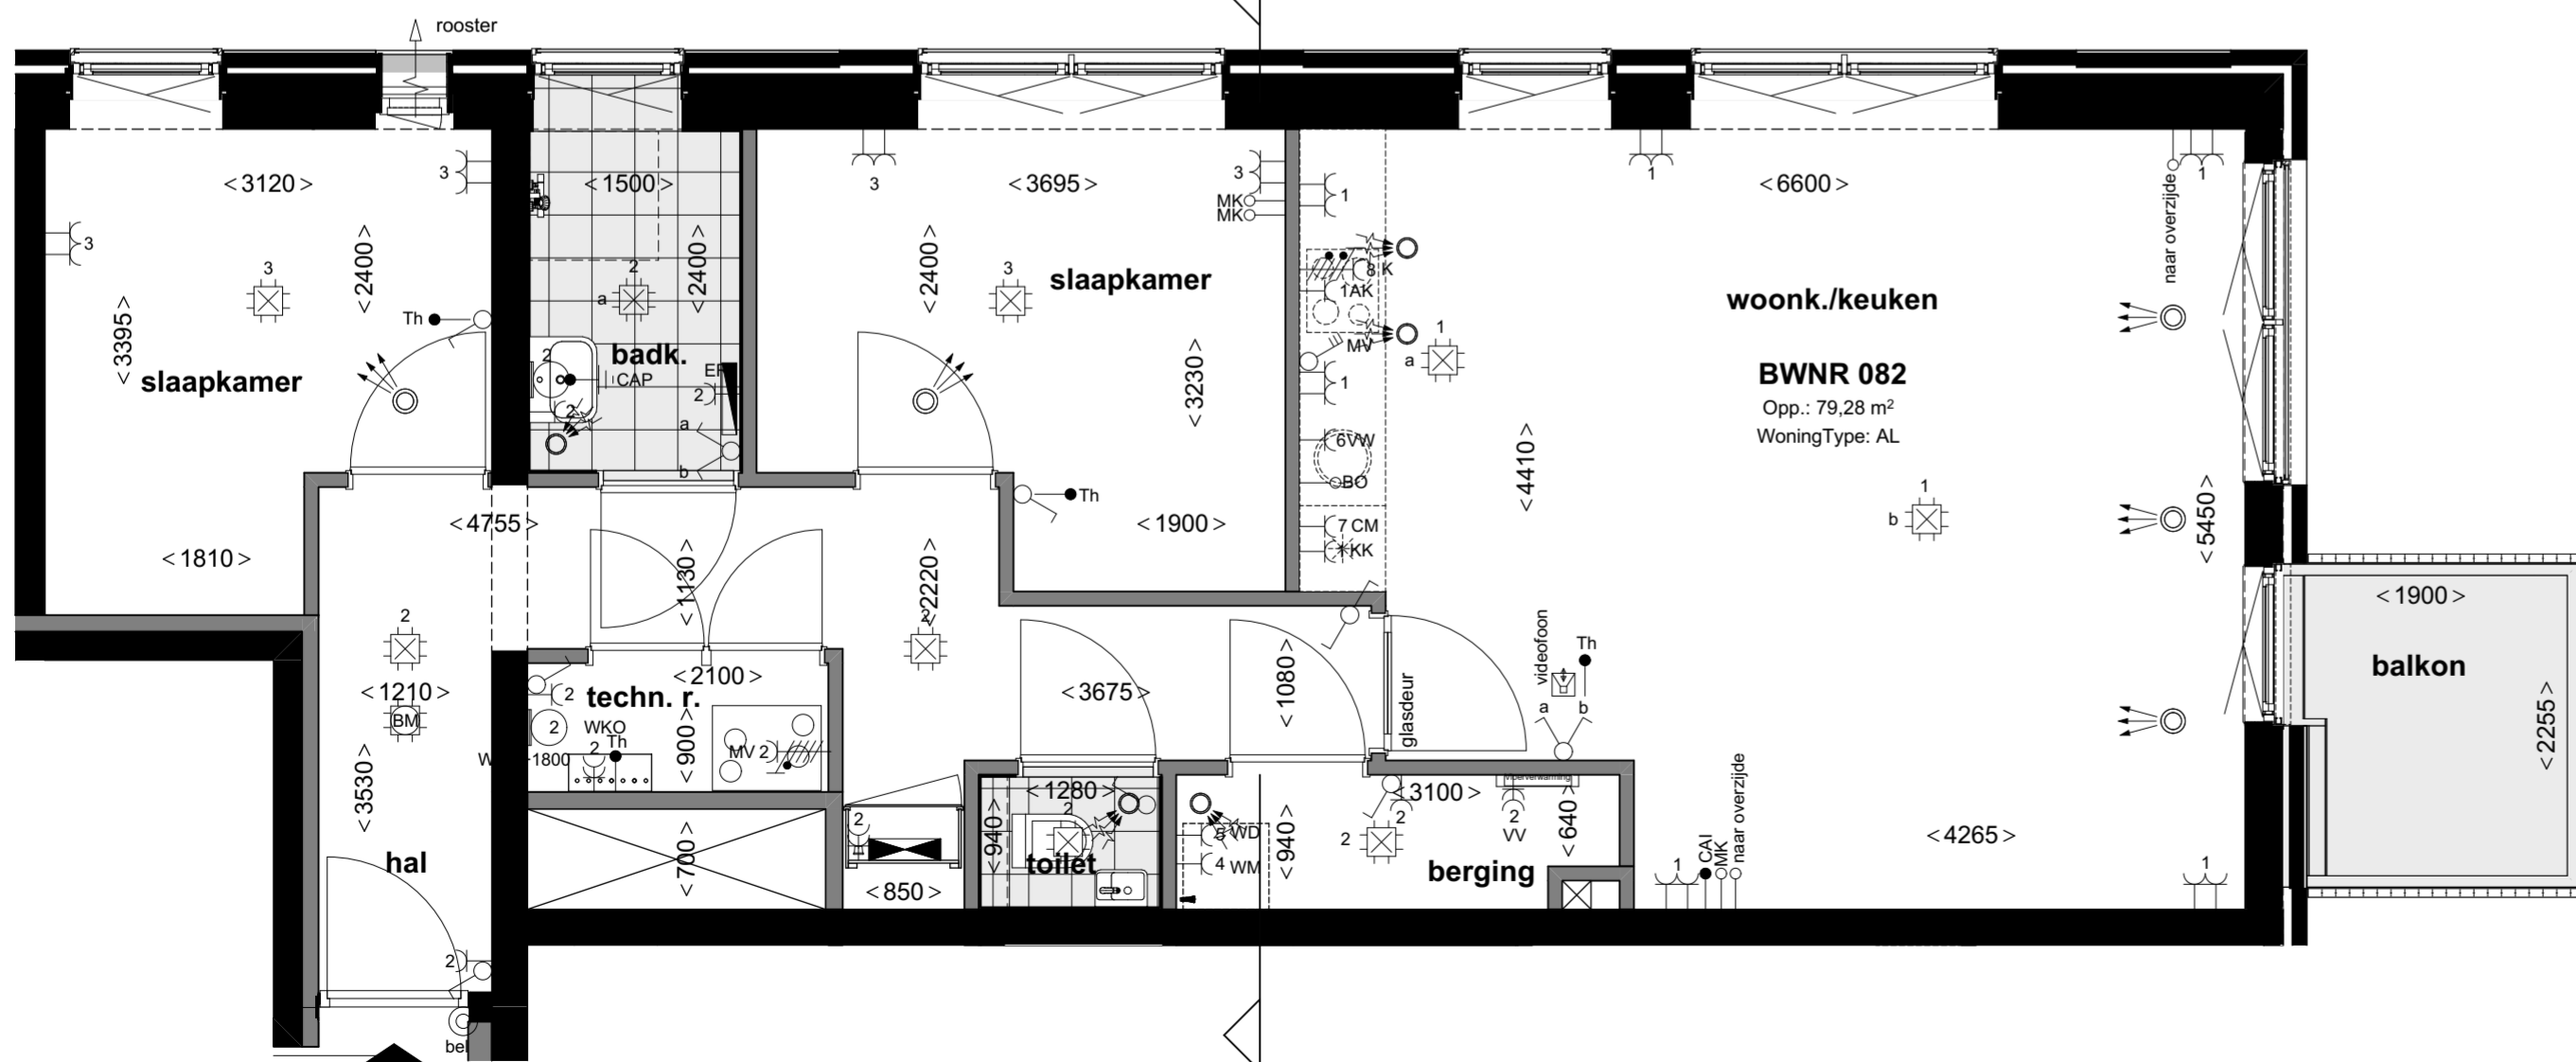

7e verdieping  
1:50

Renvooi

elektra	Specifieke wcd's/aansluitpunten	
Centraaldoos	Perilex t.b.v. WTW-unit	Bedraad aansluitpunt thermostaat (verblifruimten) +1500
Wandlichtpunt badkamer	3st schakelaar tbv WTW-unit	Asp Cai afgemonteerd in Woonkamer (bedraad) +300
Centraal aardpunt achter spiegel	Enkele wcd met randaarde tbv koelkast	Loze leiding vanuit meterkast t.b.v. data (onbedraad) +300
Buiten lichtpunt balkonvoordeur	Enkele wcd met randaarde t.b.v. afzuigkap	Loze leiding t.b.v. boiler +600
Wandlichtpunt technische ruimte	Enkele wcd met randaarde t.b.v. e-radiator	Loze leiding t.b.v. boiler +600
Enkeelpolige schakelaar	Dubbele wcd tbv WKO afleverzet	Videofoon toestel (camera/griep/huister) Beoview Kleur (signaal 2 tonig) +1500
Serie schakelaar	Wcd t.b.v. vloerverwarmingverdelers	Schel boven kozijn meterkast
Wisselschakelaar	Specifieke wcd's op een aparte groep	Beldrukker +1200
Dubbele wcd met randaarde horizontaal	Enkele wcd met randaarde t.b.v. vaatwasmachine	Roommelder 230V, onderling gekoppeld
Enkele wcd met randaarde	Enkele wcd met randaarde t.b.v. magnetron	Hoogte schakelmateriaal indien niet anders aangegeven
Dubbele wcd opbouw in meterkast	Enkele wcd met randaarde t.b.v. wasmachine	Keuken +100
Groepenverdelerskast	Enkele wcd met randaarde t.b.v. wasdroger	TR +1050
	Enkele wcd met randaarde t.b.v. wasdroger	TR +1050
	Enkele wcd met randaarde t.b.v. wasdroger	Keuken +100
	2x230V t.b.v. elektrisch koken	Keuken +100
		Wod's woonkamer, slaapkamer +300
		Wod's nabij wastafel +1050
		Wod's boven aanrechtblad +1200
		Overige indien niet benoemd (gang) +1050

Oost-Gevel

verwarming

mechanische ventilatie

bouwkundig

Opstelplaats

Positie spoelbak

Positie kookplaat

Positie koelkast



projectnummer 20043  
 status Definitief  
 datum 25-05-2021  
 bladnummer BNR 082  
 versie G  
 schaal 1:50, 1:100  
 formaat A2 (420x594)  
 gewijzigd 08-10-2021