






West-Gevel
1:100

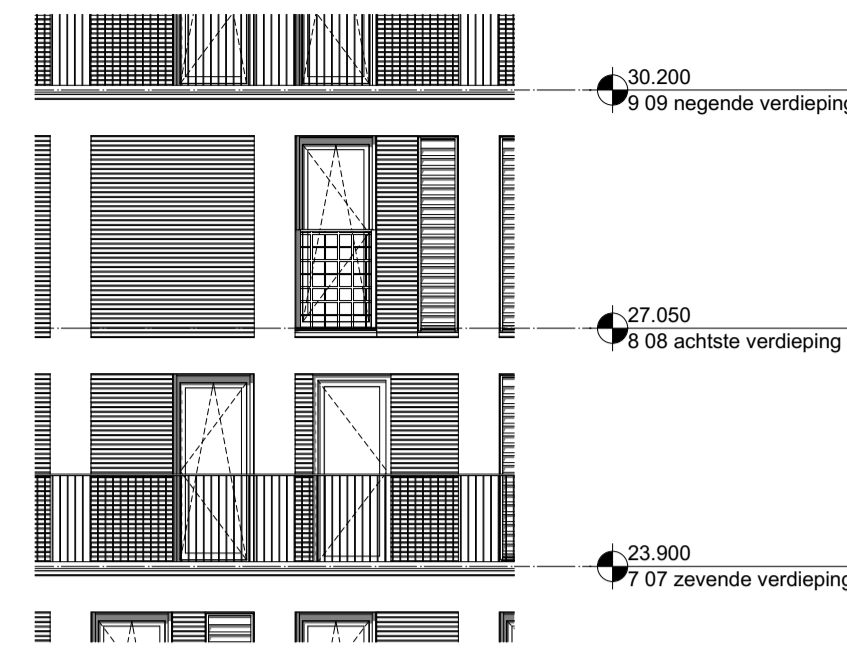


Oost-Gevel
1:100

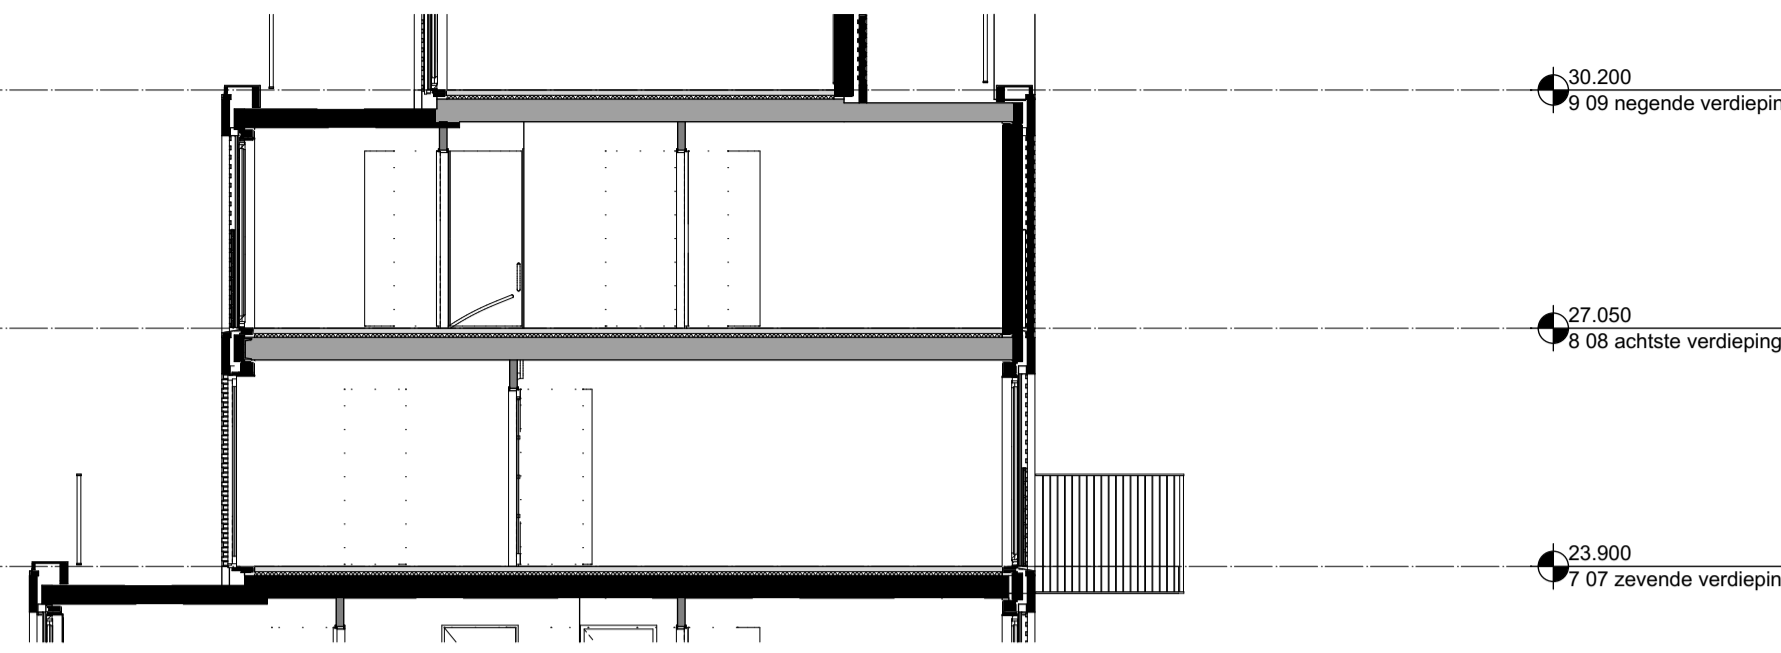

Doorsnede
1:100

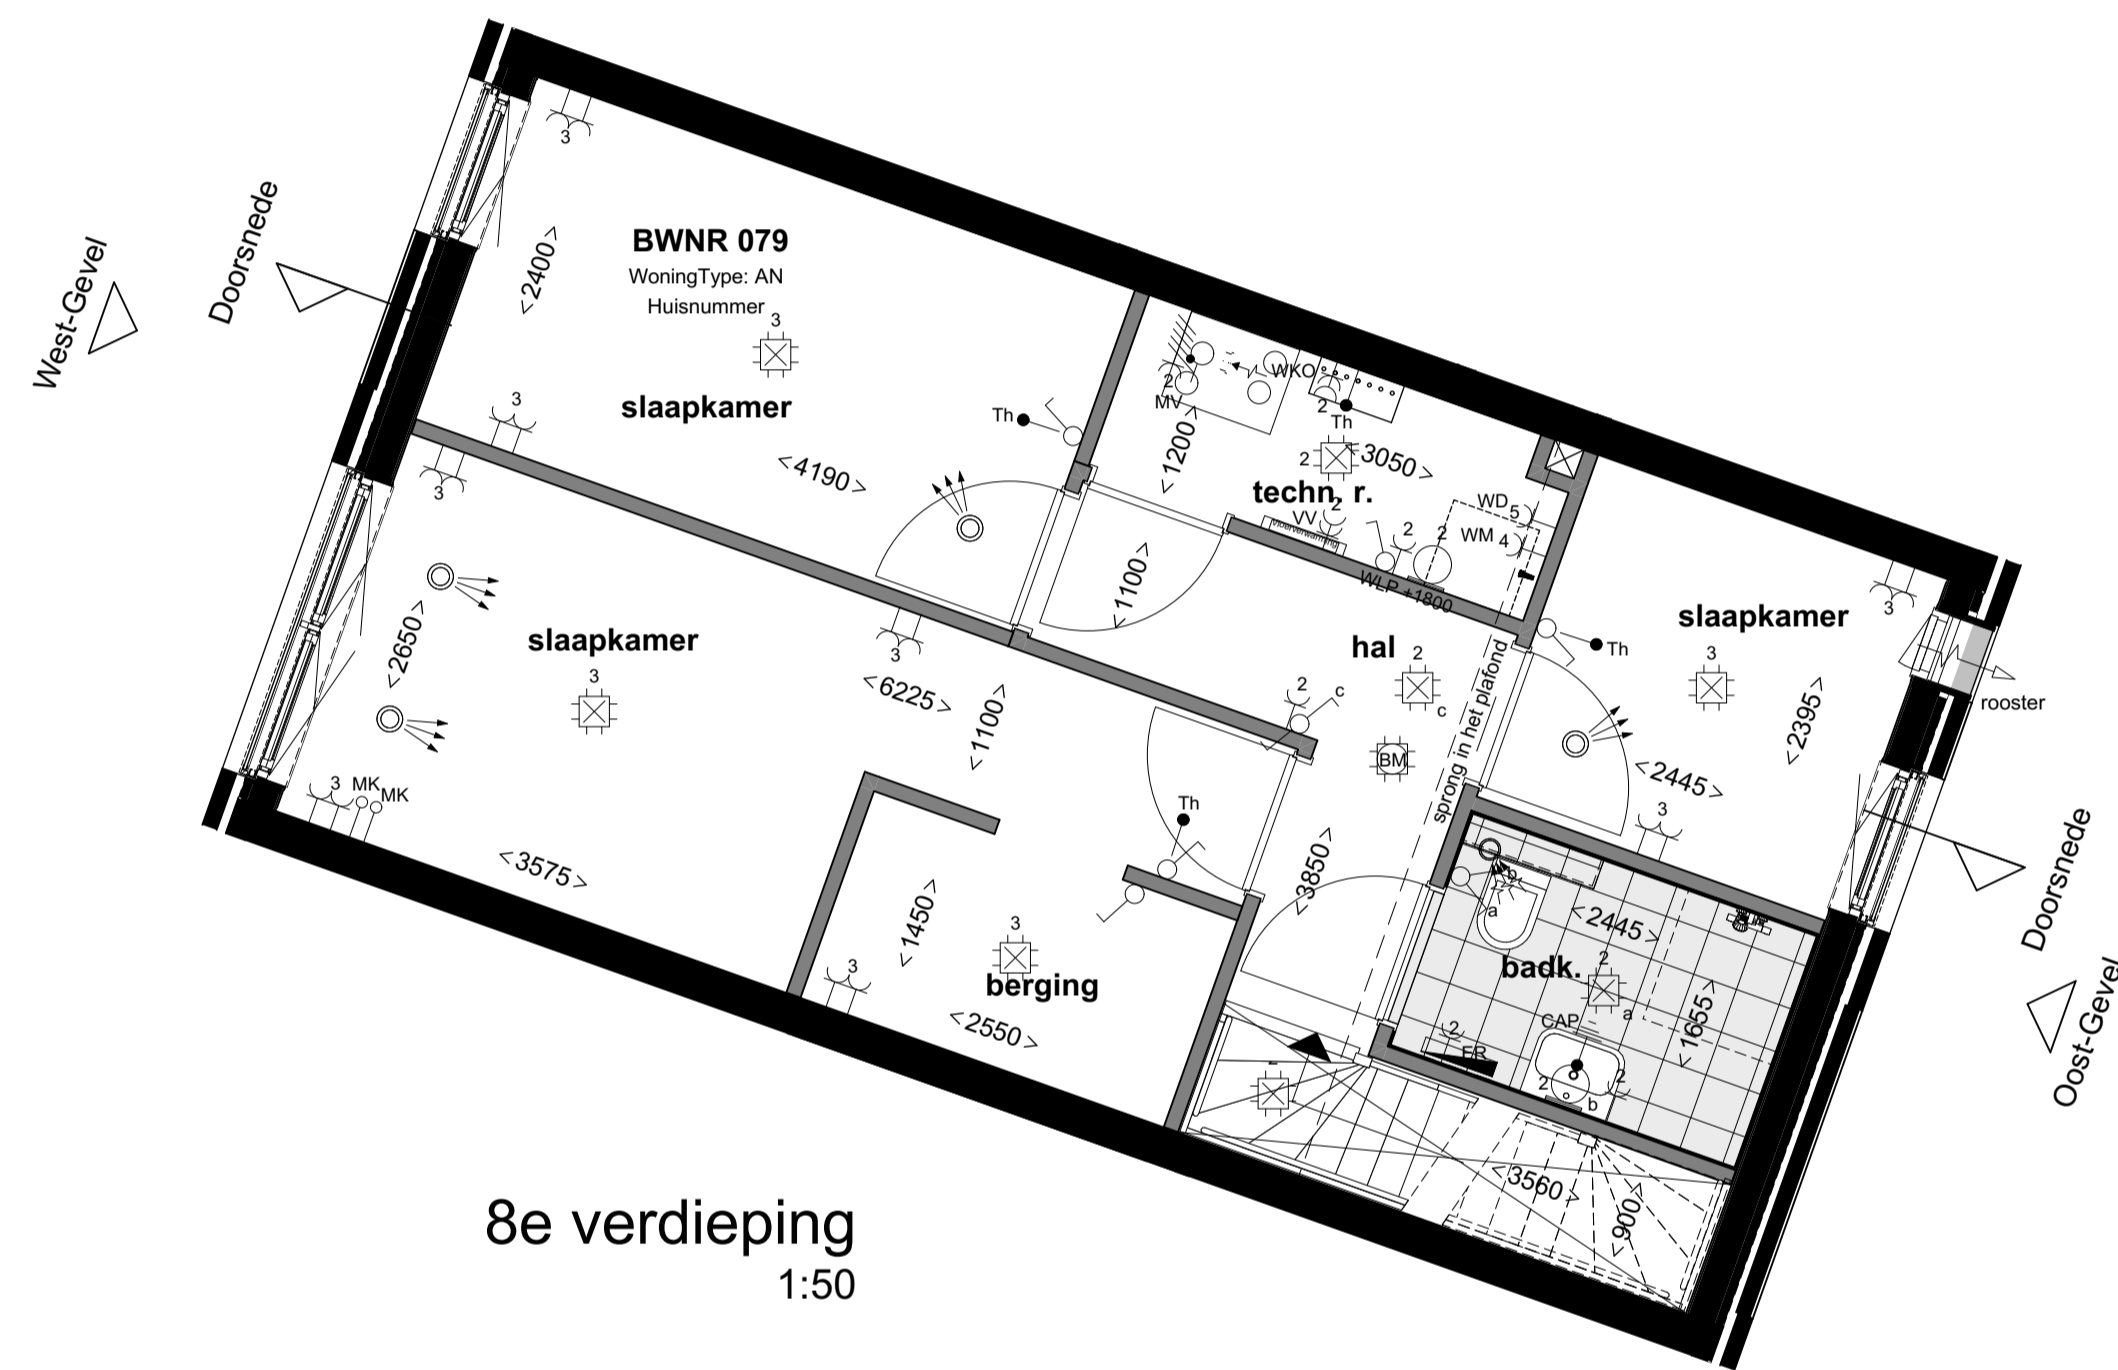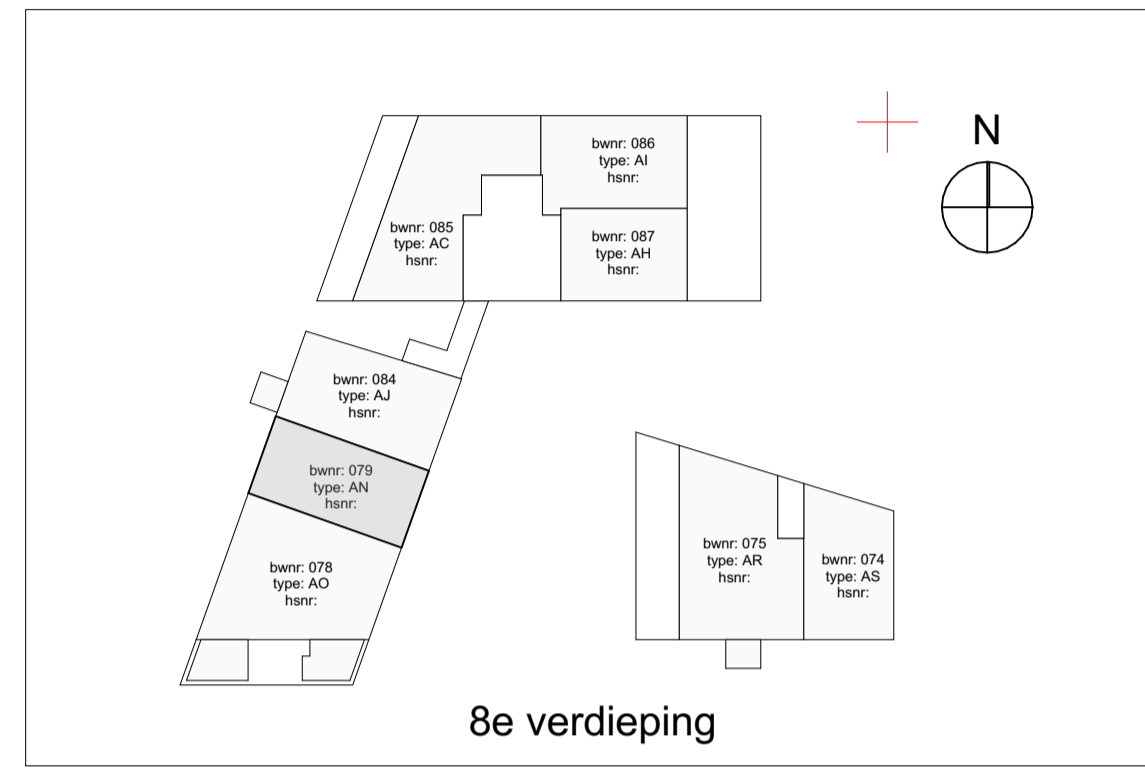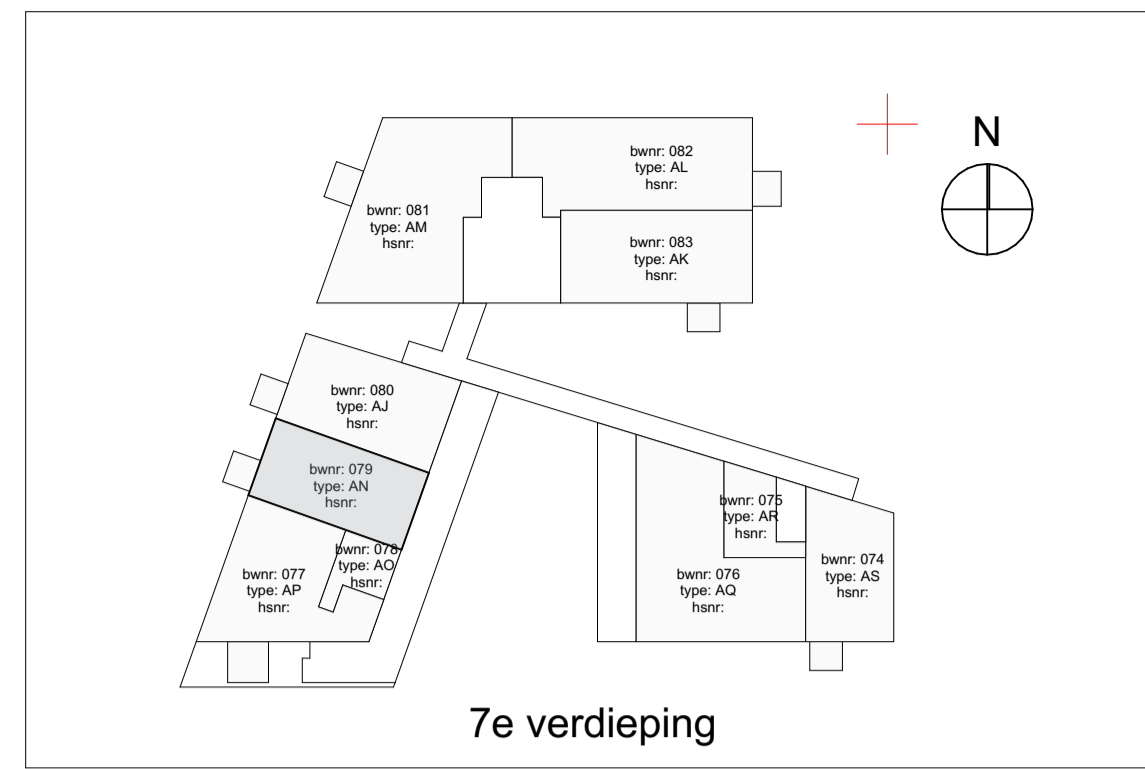

8e verdieping
1:50

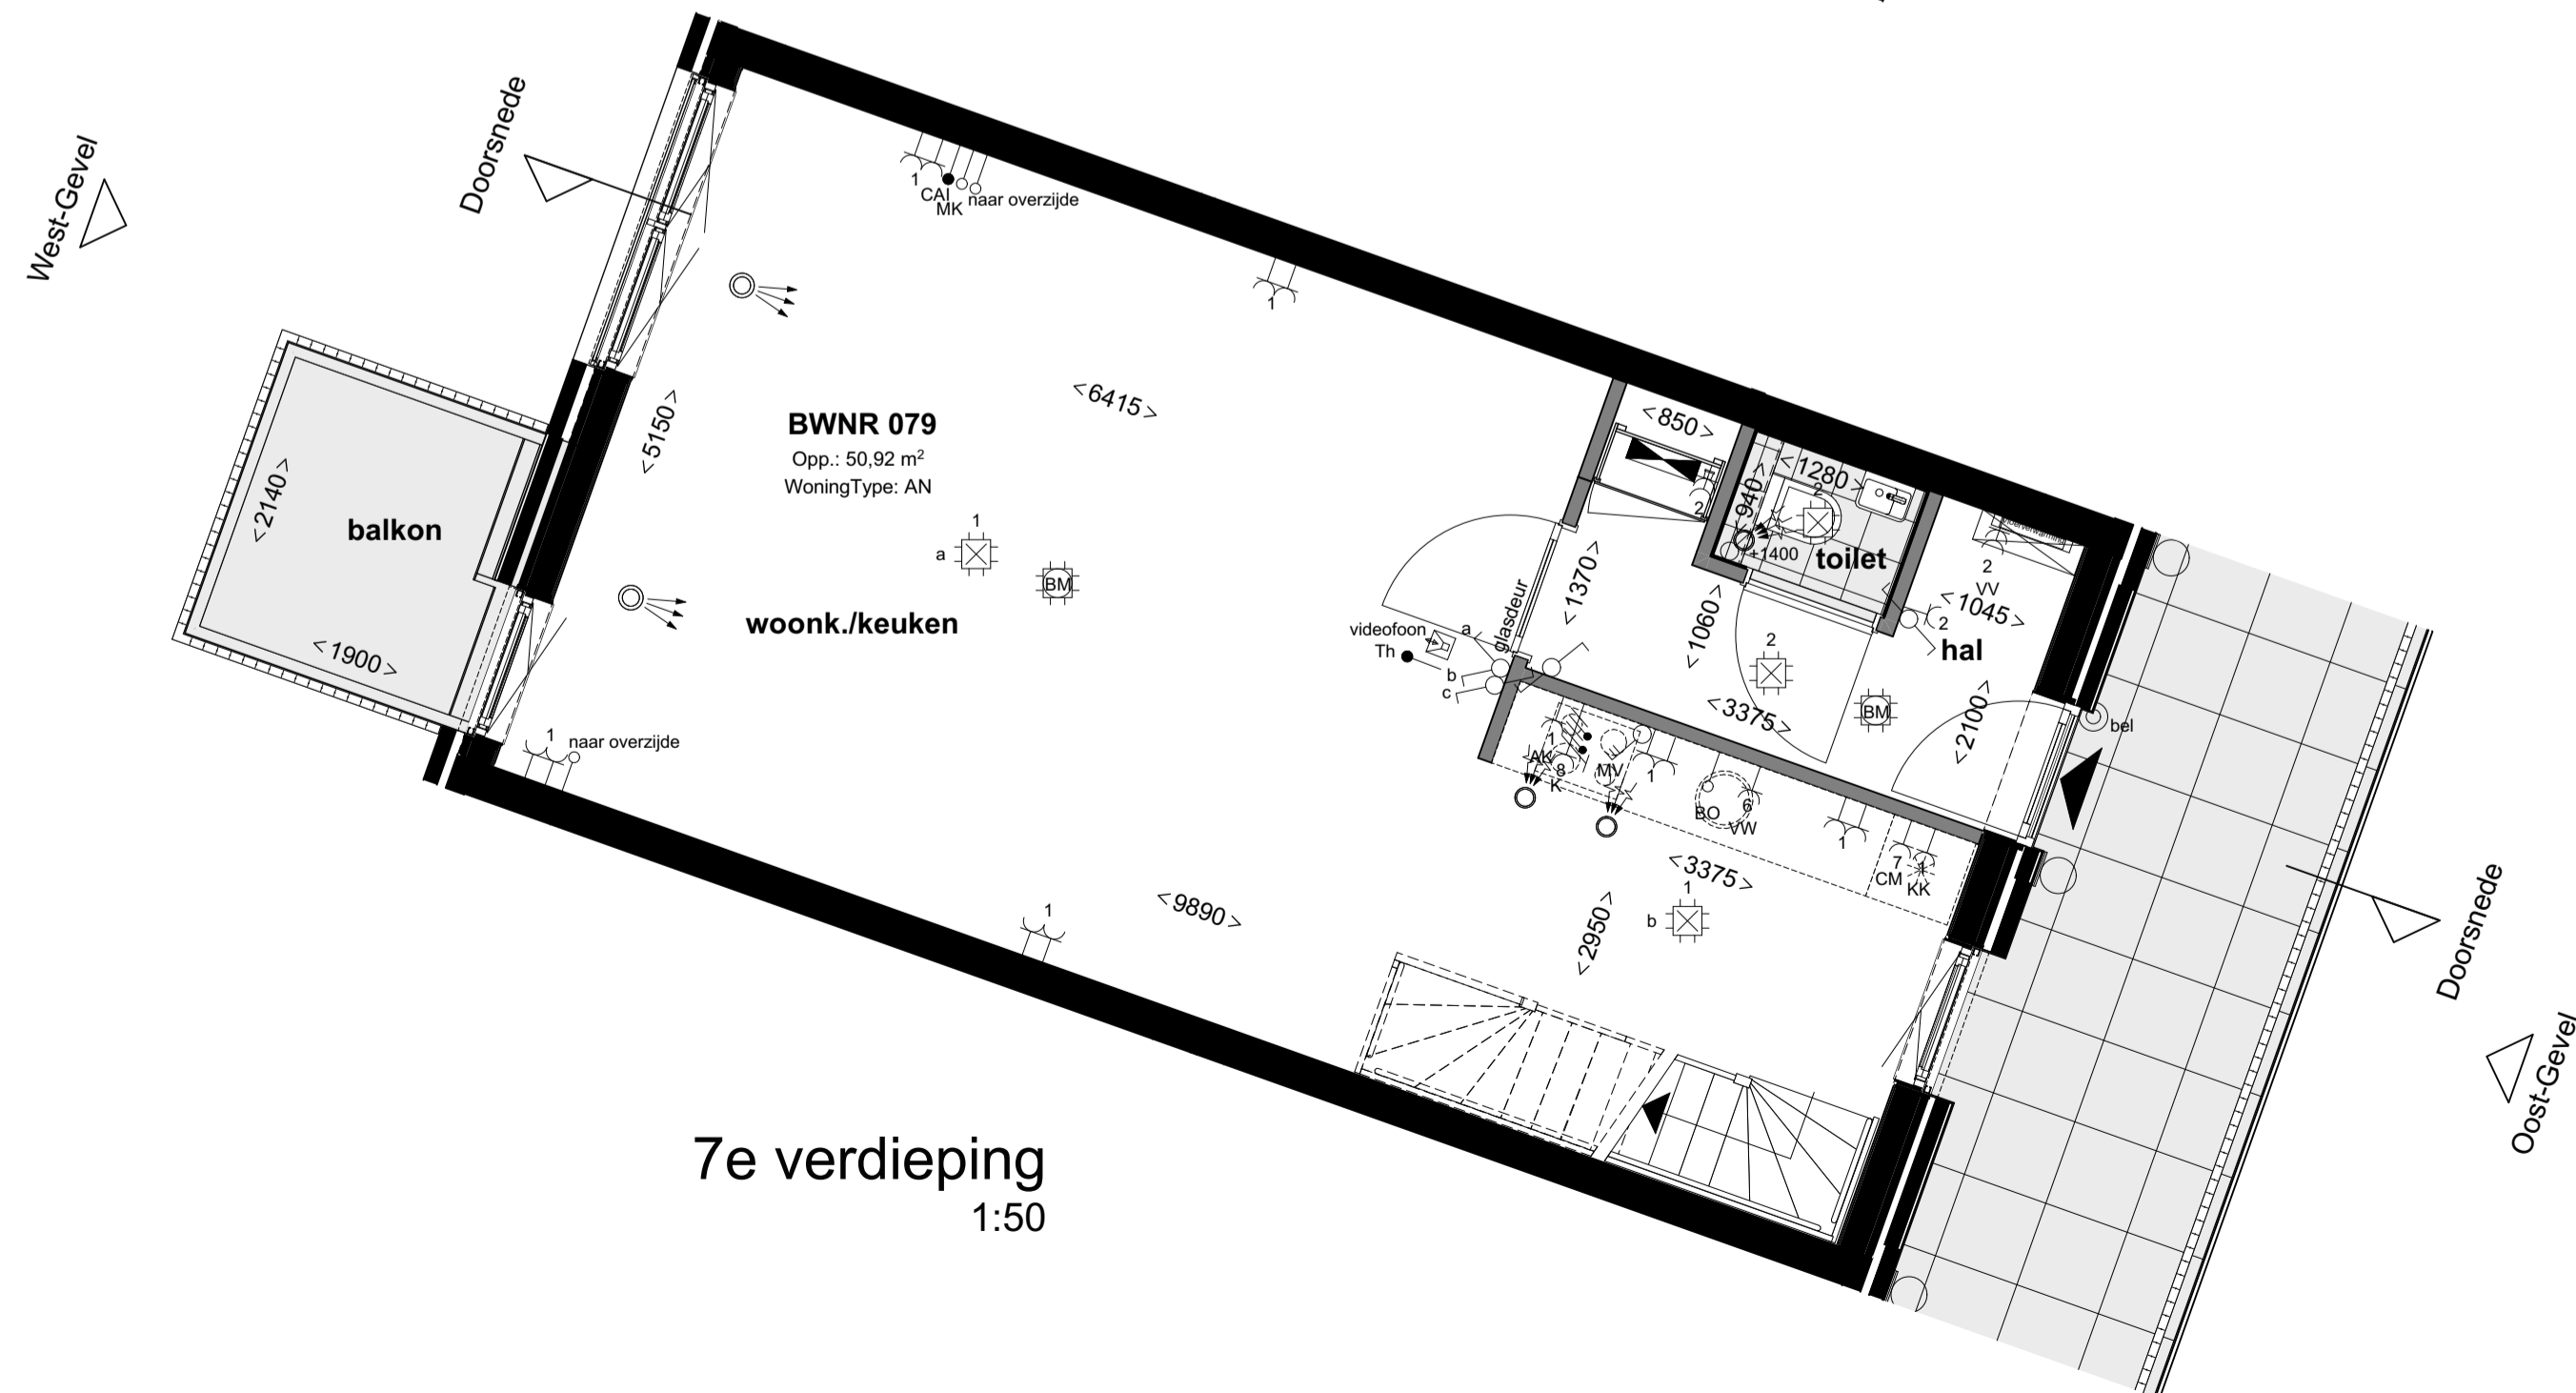

7e verdieping
1:50

Renvoel		Specifieke wcf/standaardpunten	
elektra	Contrastion	Perles l.b.v. WTV-unt	Bedraad aansluitpunt thermostat (verfijncijfer) +1000
Wandlamp punt lichtarm	2200+	Set schakelaar bv. WTV-unt	App Cas algemeen in woonkamer (bedraad) +300
Centraal aansluitpunt achter spiegel	1900+	Eenkele wcf met randstaal l.b.v. kookkast	Loze leding vanuit meterkast l.b.v. data (onbedraad) +300
Buiten lichtpunt balkon/voordeur	2100+	Eenkele wcf met randstaal l.b.v. afzuigkap	Loze leding l.b.v. boiler
Wandlamp punt technische ruimte	1900+	Eenkele wcf met randstaal l.b.v. e-radiator	Vloedtoon bestel (combinatiepomp/kustuur)
Eenkele wcf schakelaar	+1050	Dubbele wcf met WKO afvoer	Boiler Kleur (sigtaal 2 Eng)
Serie schakelaar	+1050	Wcf l.b.v. vloerverwarmingverwelder	Schel
Wisselschakelaar	+1050	Specifieke wcf op een aparte groep	Bedrukker
Dubbele wcf met randstaal horizontaal	+300	Eenkele wcf met randstaal l.b.v. vaatwasser	Roetmeester 230V, onderling gekoppeld
Eenkele wcf met randstaal	+1050	Eenkele wcf met randstaal l.b.v. magnetron	Hoogte schakelmateriaal indien niet anders aangegeven
Dubbele wcf opbouw in meterkast	+1050	Eenkele wcf met randstaal l.b.v. wasmachine	Koeken +100
Groepverdeelkast		Eenkele wcf met randstaal l.b.v. wasdroger	Wcf's woonkamer, slaapkamer
verwarming		Eenkele wcf met randstaal l.b.v. wasdroger	Koeken +100
Vloerverwarmingverwelder		2x230V l.b.v. elektron koken	Wcf's met wastafel
Elektrische decor radiator			Wcf's boven aanrechtblad
Elektrische radiator			Overige indien niet benoemd (geen)
mechanische ventilatie			
Afvoer ventiel			
Toevoer ventiel			
boekkundig			
Aangifte draakprogramma		Aangifte ventilatievoeder	
Aangifte draairichting		Aangifte legeluchter	
Wasmachine/droger		Positie kookplaat	
Positie speelbak		Positie kookkast	

