
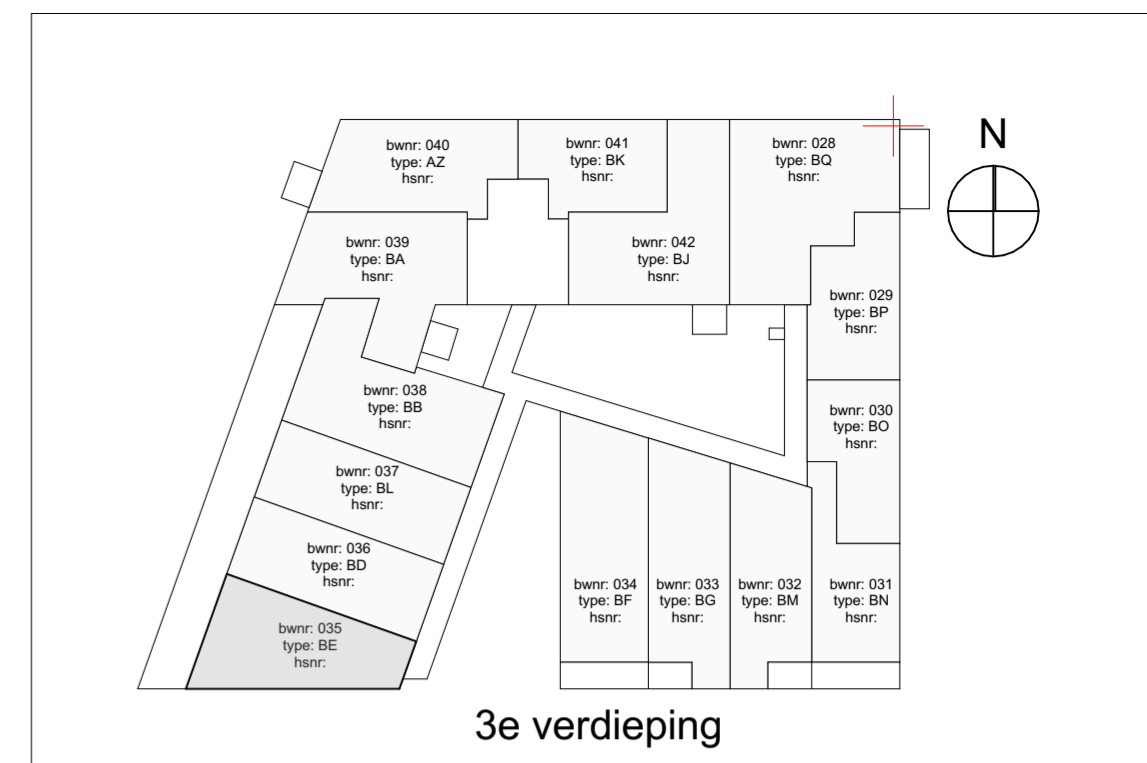
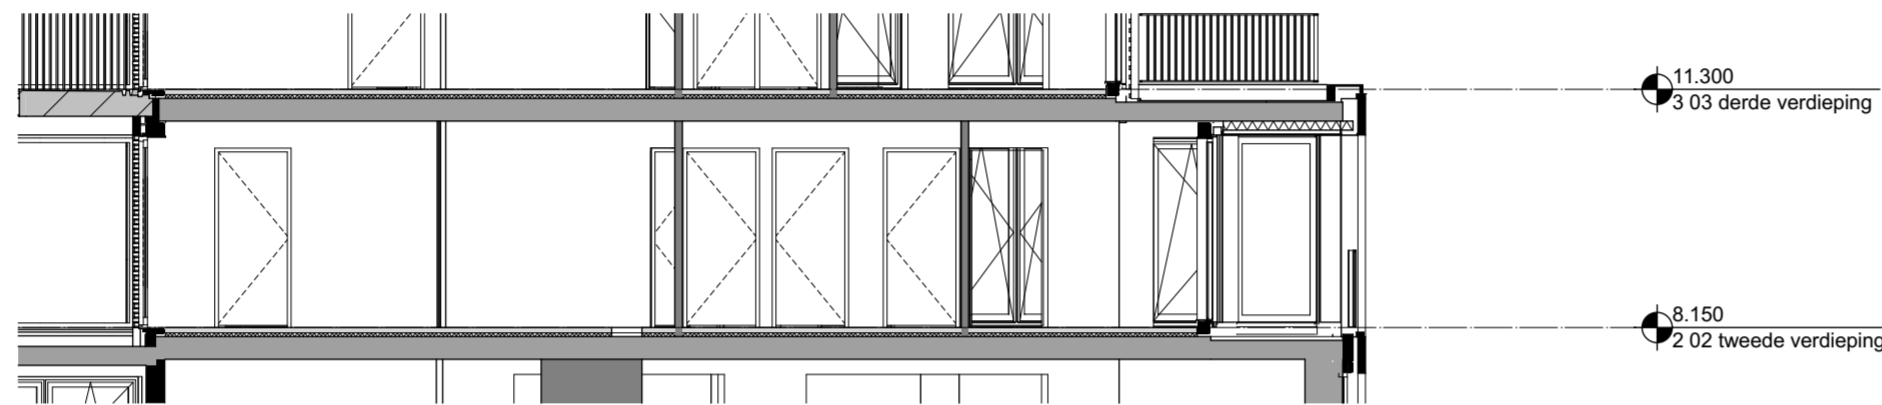



West-Gevel
1:100

Zuid-Gevel
1:100

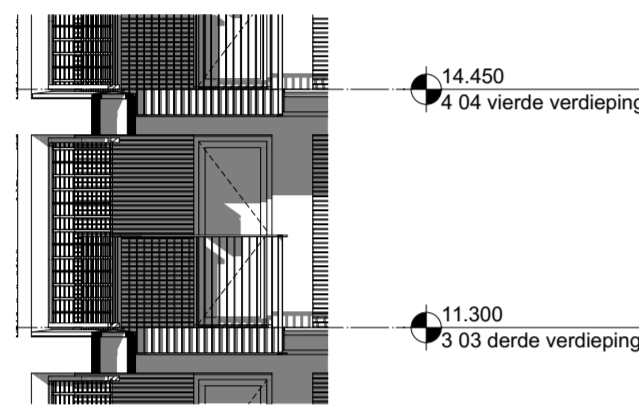

Oost-Gevel
1:100

Doorsnede
1:100

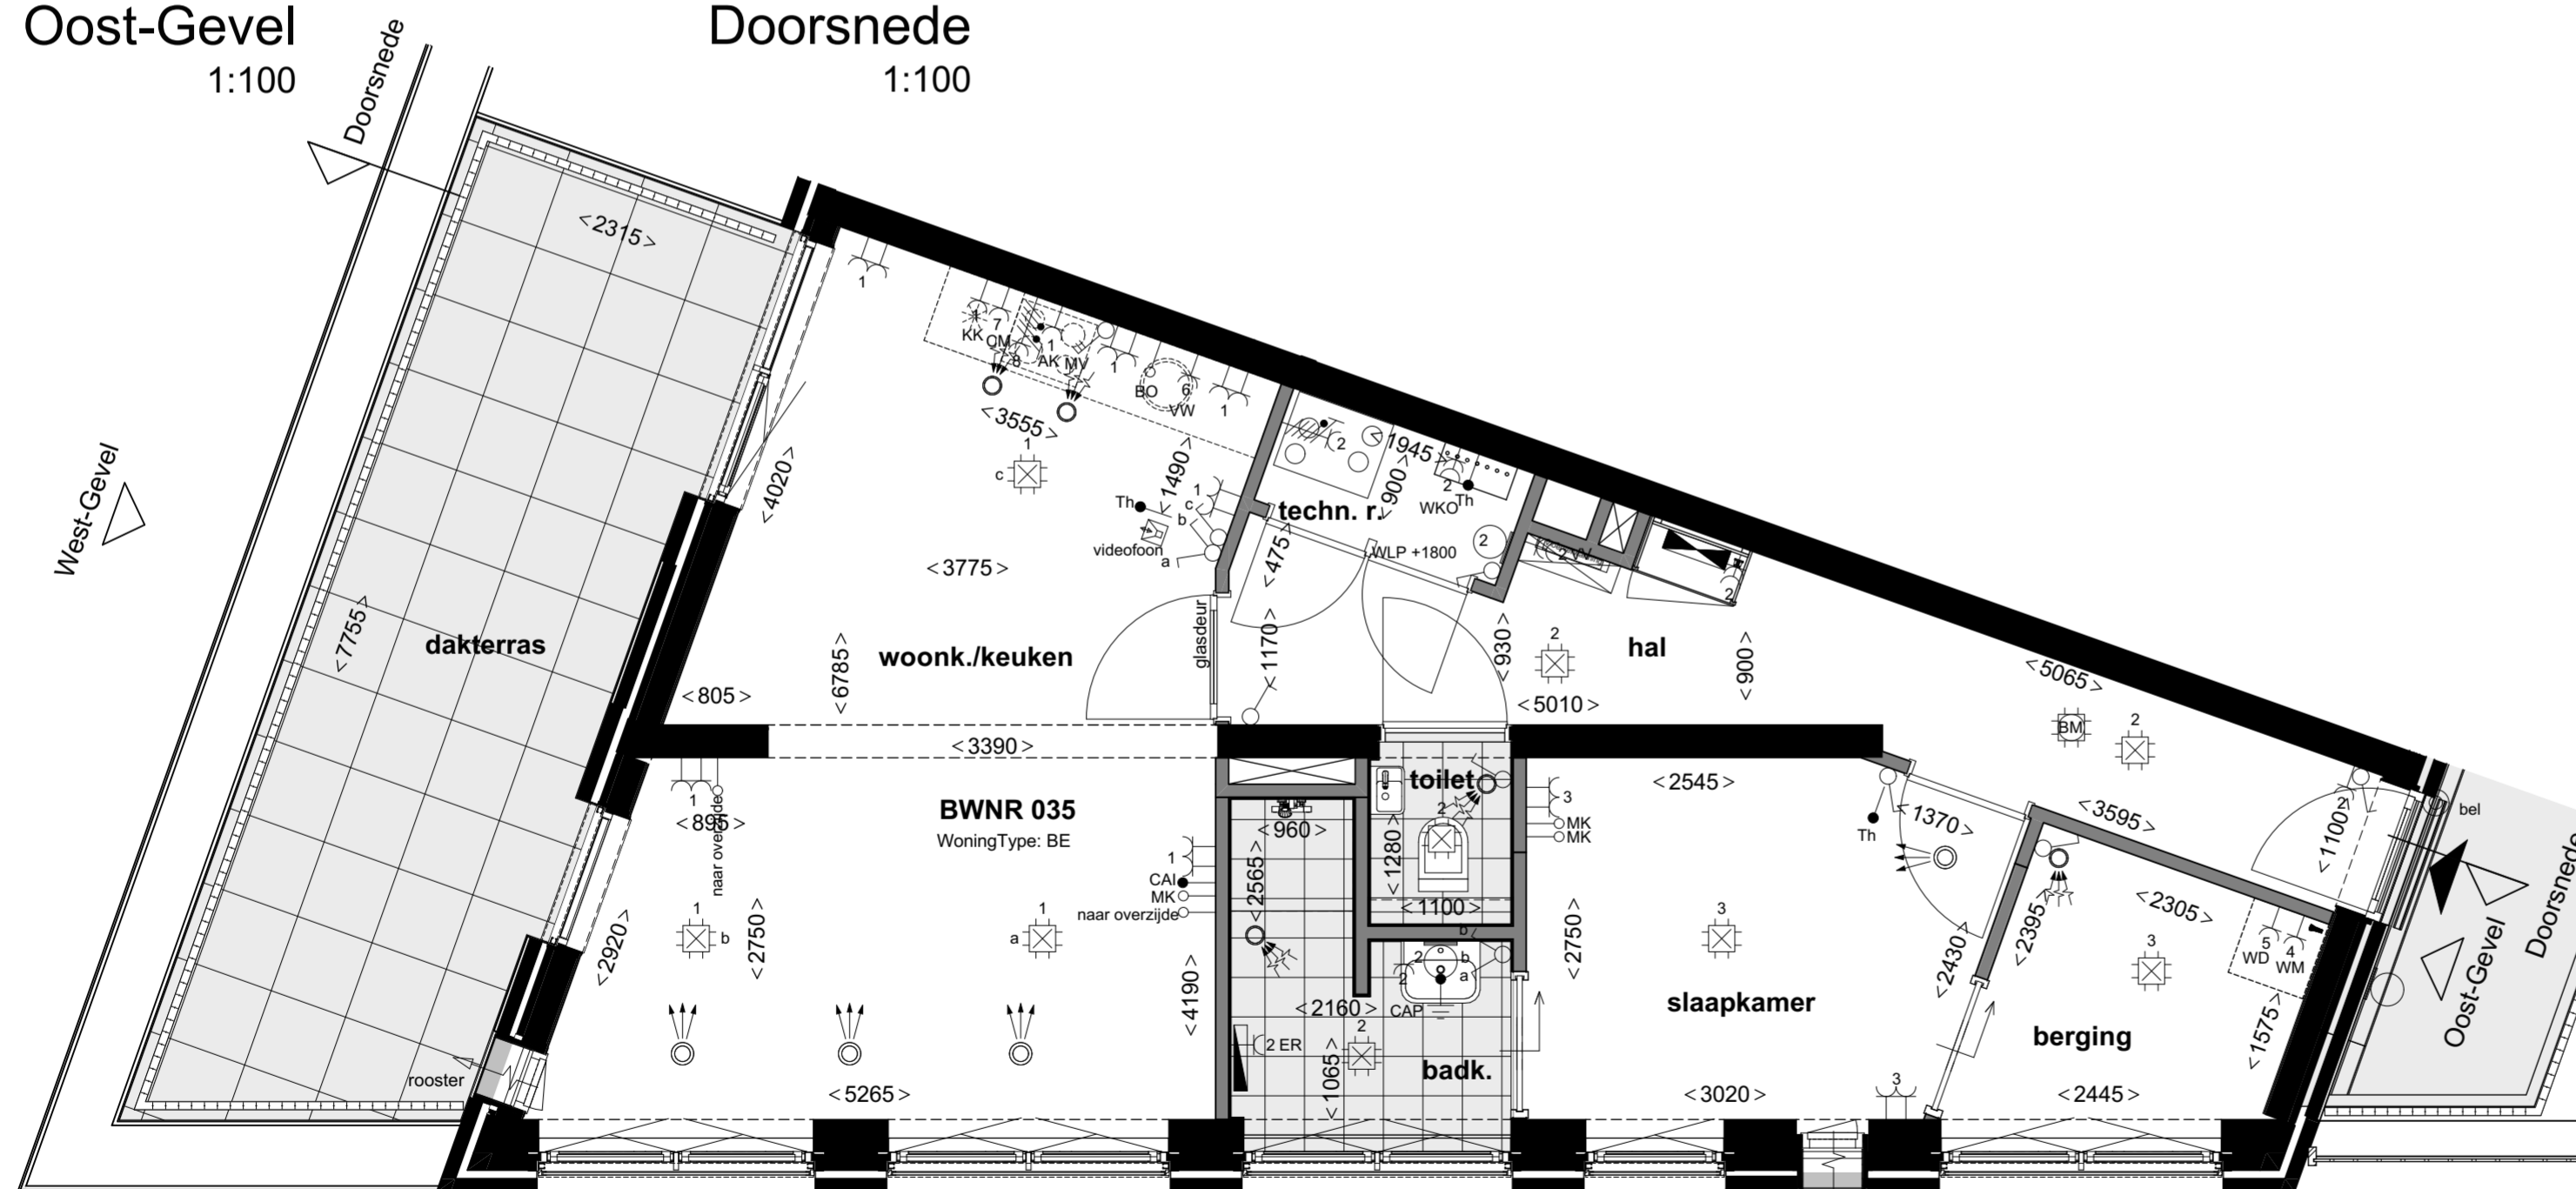

3e verdieping
1:50

Zuid-Gevel

Renvooi		Specifieke wcd's/aansluitpunten	
elektra	Centraaldoos	Periflex l.b.v. WTW-unit	Bedraad aansluitpunt thermostaat (verblifruimten) +1500
	Wandlichtpunt badkamer	3st schakelaar tbv WTW-unit	Asp Cai afgemonteerd in Woonkamer (bedraad) +300
	Centraal aardpunt achter spiegel	Enkele wcd met randaarde tbv koelkast	Loze leiding vanuit meterkast l.b.v. data (onbedraad) +300
	Buiten lichtpunt balkon/voordeur	Enkele wcd met randaarde l.b.v. afzuigkap	Loze leiding l.b.v. boiler +600
	Wandlichtpunt technische ruimte	Enkele wcd met randaarde l.b.v. e-radiator	Loze leiding l.b.v. boiler +600
	Enkeelpolige schakelaar	Dubbele wcd tbv WKO afleverst	Videofoon toestel (camera/spreekluister) Beoview Kleur (signaal 2 tonig) +1500
	Serie schakelaar	Wcd l.b.v. vloerverwarmingverdelers	Schel boven kozijn meterkast
	Wisselschakelaar	Specifieke wcd's op een aparte groep	Bedrukker +1200
	Dubbele wcd met randaarde horizontaal	Enkele wcd met randaarde l.b.v. vaatwasmachine	Roommelder 230V, onderling gekoppeld
	Enkele wcd met randaarde	Enkele wcd met randaarde l.b.v. magnetron	Hoogte schakelmateriaal indien niet anders aangegeven
	Dubbele wcd opbouw in meterkast	Enkele wcd met randaarde l.b.v. wasmachine	Keuken +100
	Groepsverdelerskast	Enkele wcd met randaarde l.b.v. wasdroger	TR +1050
verwarming	Vloerverwarmingverdelers	Enkele wcd met randaarde l.b.v. wasdroger	TR +1050
	Elektrische decor radiator	Enkele wcd met randaarde l.b.v. elektrisch koken	Keuken +100
	Elektrische radiator		Wod's woonkamer, slaapkamer +300
mechanische ventilatie	Afvoer ventiel		Wod's nabij wasafval +1050
	Toevoer ventiel		Wod's boven aanrechtblad +1200
bouwkundig	Aangifte draaikiepraam		Overige indien niet benoemd (gang) +1050
	Aangifte ventilatorrooster		
	Aangifte draainrichting binnendeur		
	Opstelplaats Wasmachine/droger		
	Positie spoelbak		
	Positie kookplaat		
	Positie koelkast		



projectnummer 20043
 status Definitief
 datum 31-05-2021
 bladnummer
 schaal 1:50, 1:100
 formaat A2 (420x594)
 gewijzigd 08-10-2021
 versie
BNR 035 G