




Doorsnede
1:100

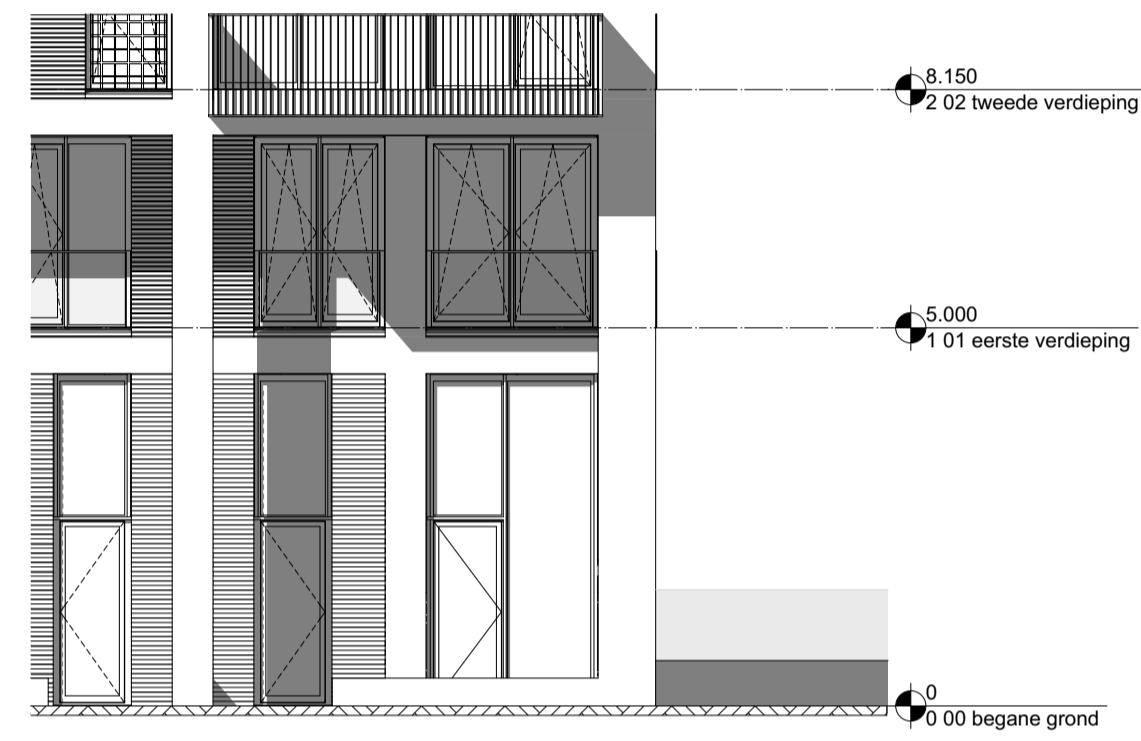

Oost-Gevel
1:100

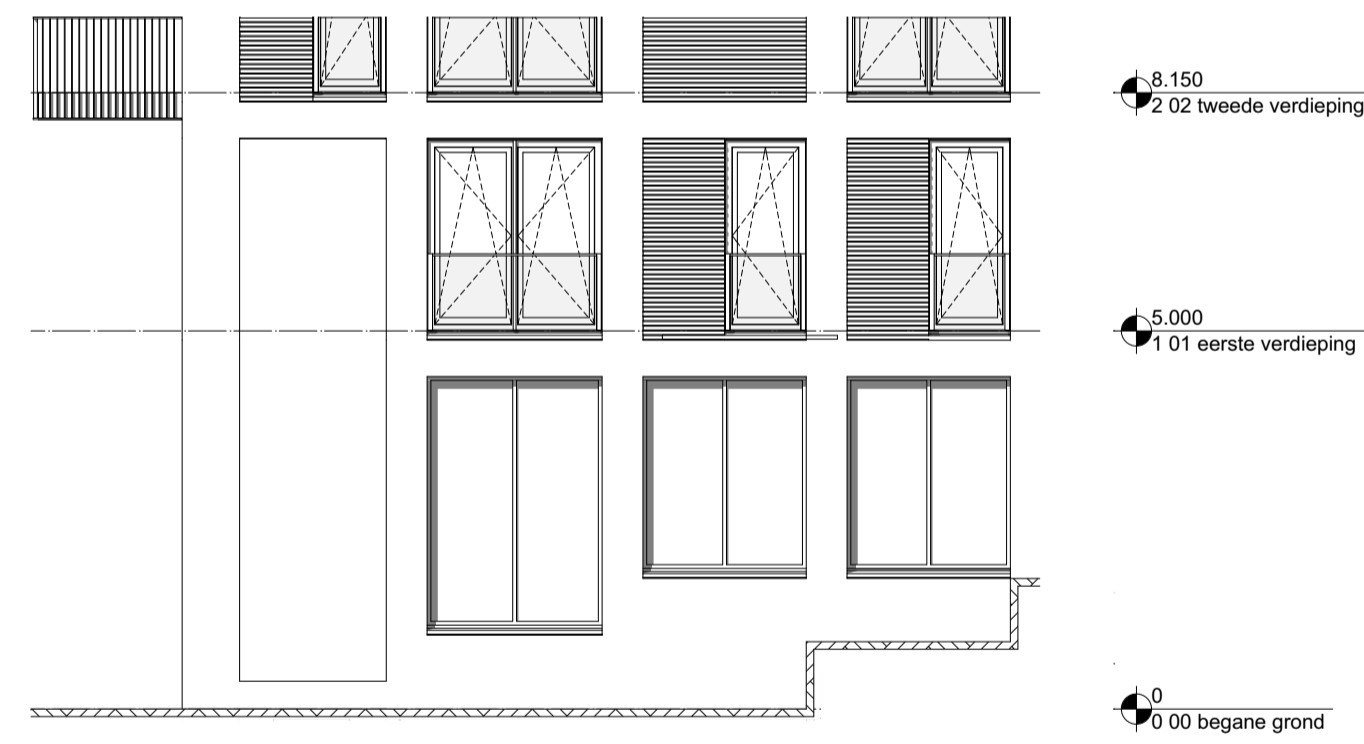


Noord-Gevel
1:100

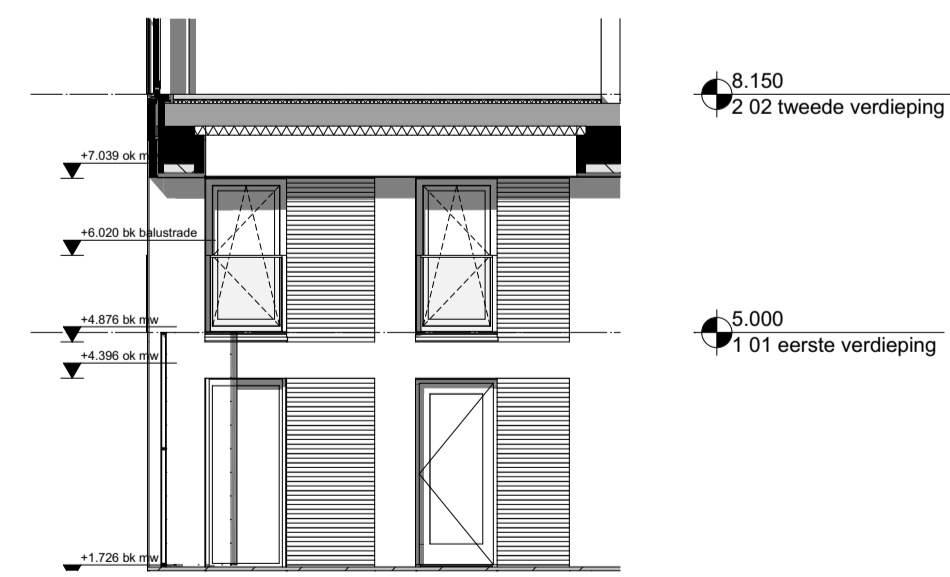


West-Gevel
1:100



0
0.00 begane grond

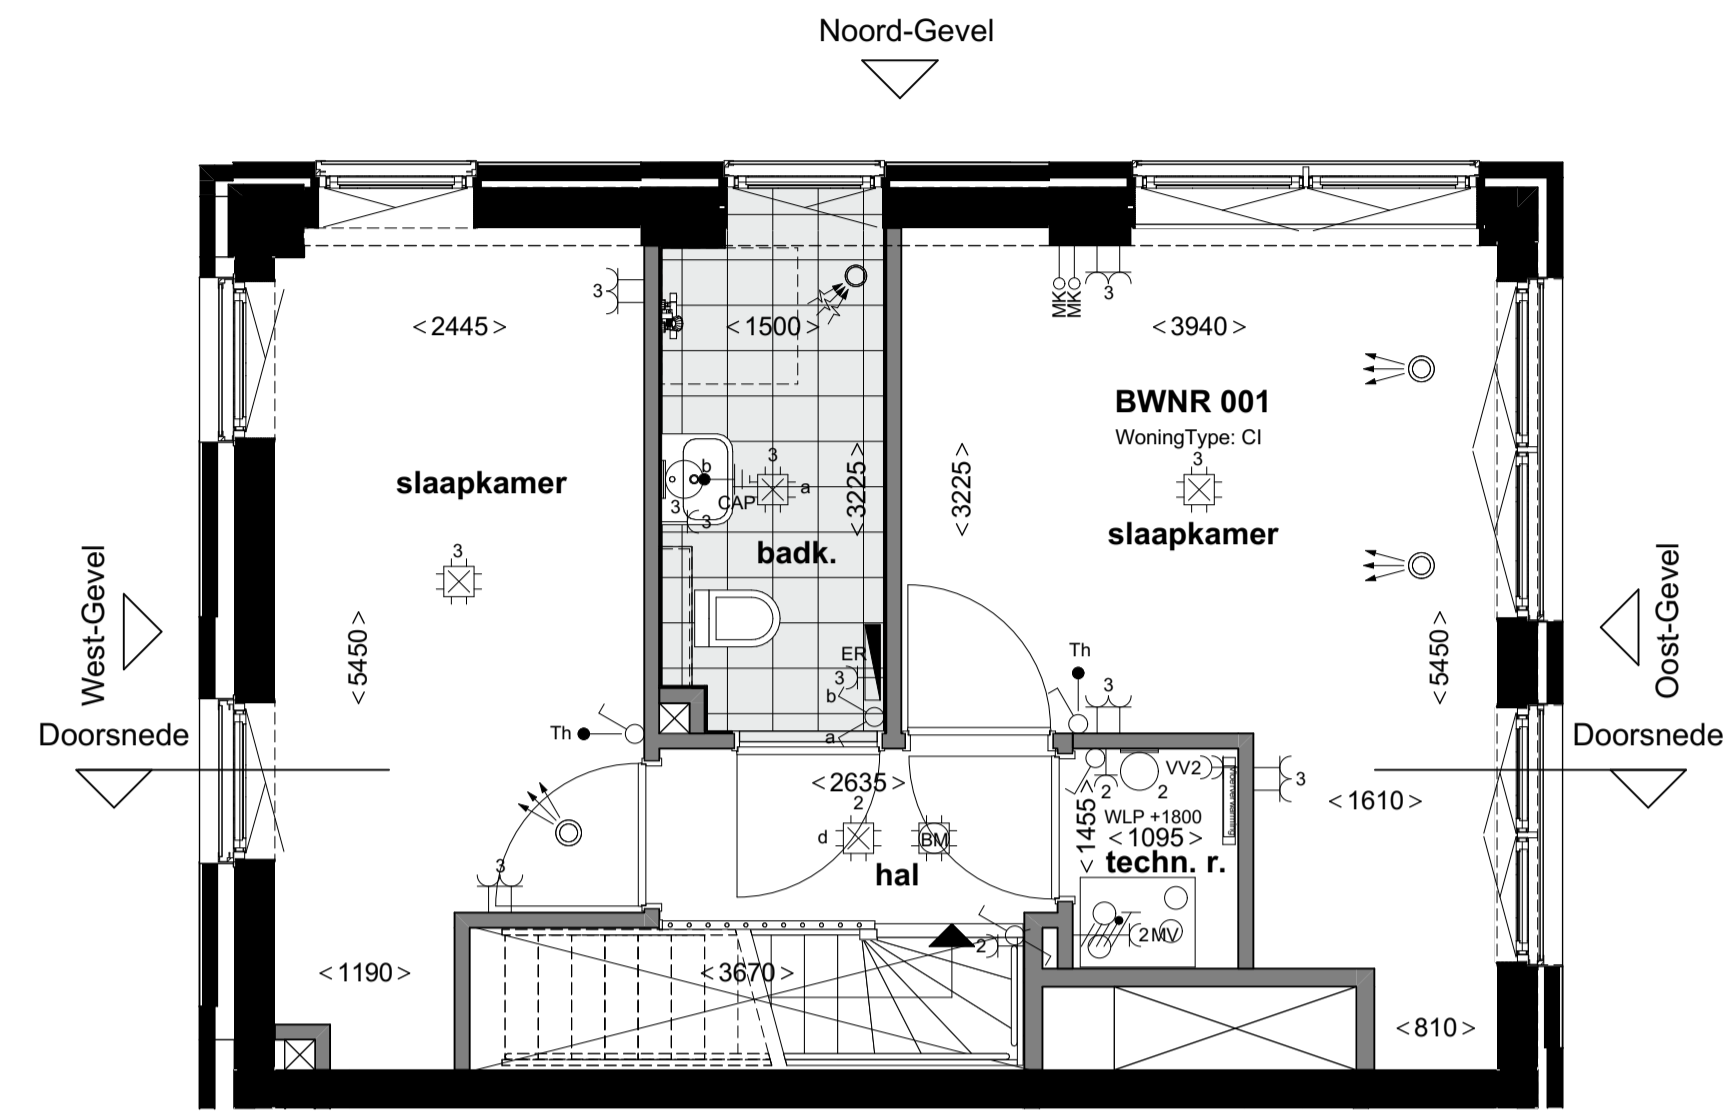

1e verdieping
1:50

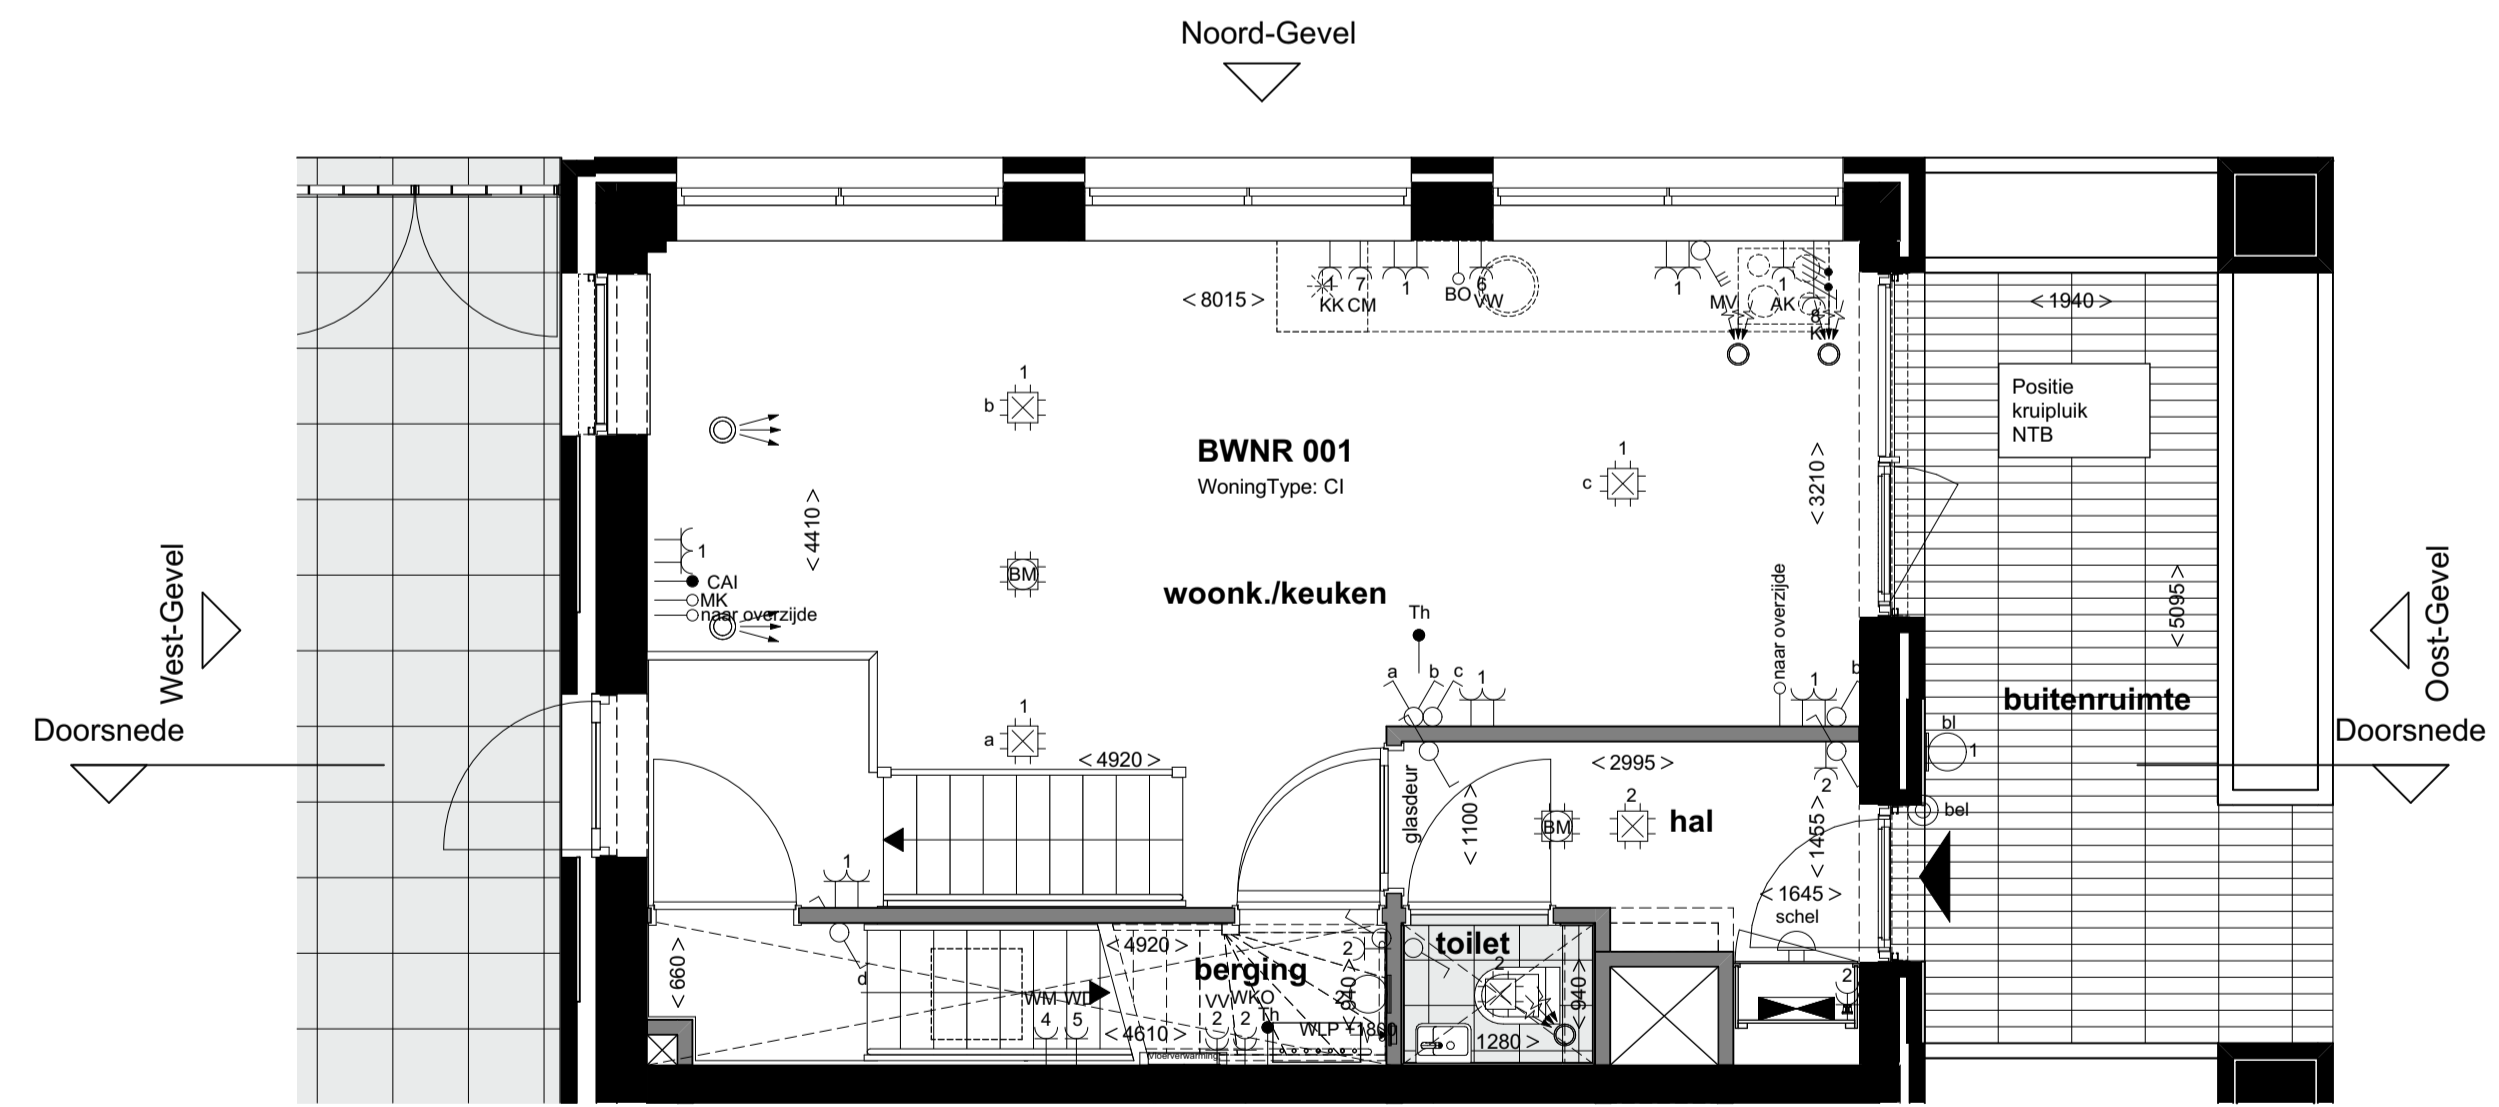

begane grond
1:50

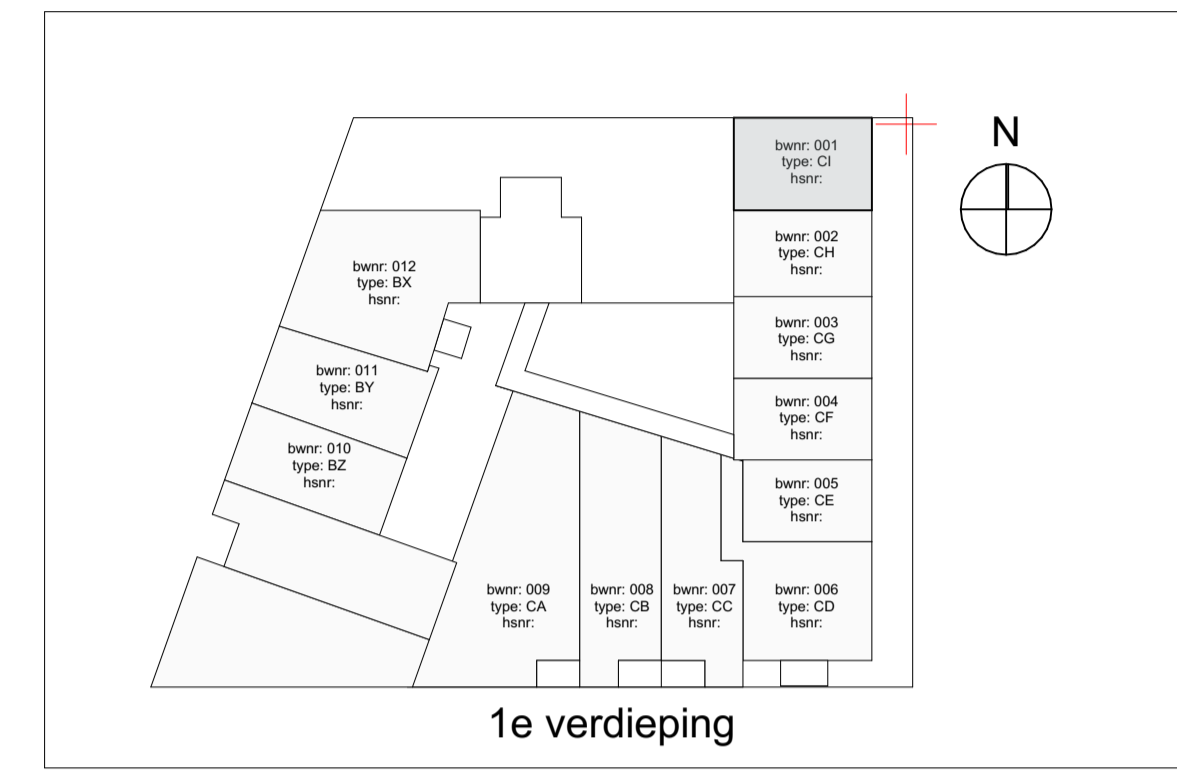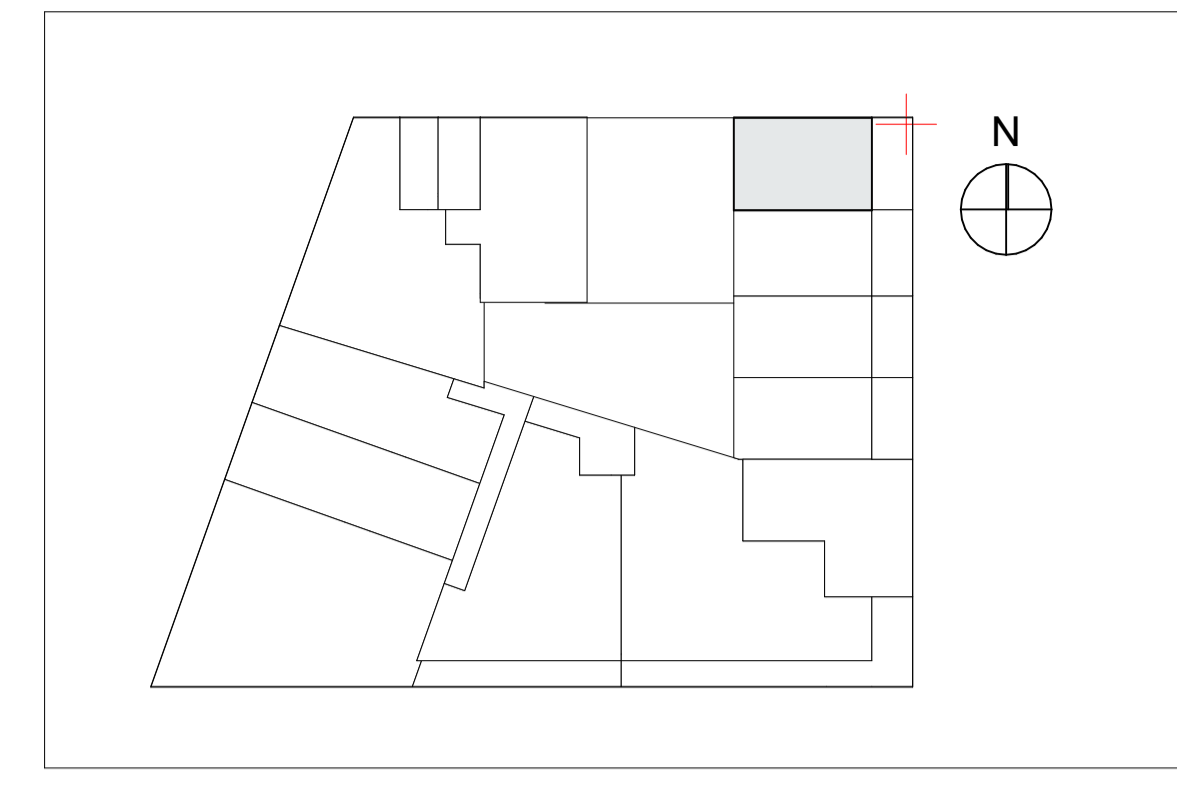

Renvoel		Specifieke wcf/standaartpunten	
elektra	Contrastoren	Parkeet l.b.v. WTV-unt	Bedraad aansluitpunt thermostat (verdielfuncties)
	Wandpunt bedrager	Sel schakelaar bv. WTV-unt	App CA1 algemeen in woonkamer (bedrager)
	Centraal aansluitpunt achter spiegel	Eenkele wcf met standaard l.b.v. kookkast	Loze bedding verstuik metkast l.b.v. data (onderkast)
	Buiten kettpunt balkon/voordeur	Eenkele wcf met standaard l.b.v. afzuigkap	Loze bedding l.b.v. boiler
	Wandpunt technische ruimte	Eenkele wcf met standaard l.b.v. afzuigkap	Vloedoorlating (aansluitpunt/kuist)
	Eenkele wcf schakelaar	Dubbele wcf met WKO afvoer	Boonvler Kraai (sigjaar 2 Eng)
	Serie schakelaar	Wcf l.b.v. vloerverwarmingverwelder	Schel
	Wisselschakelaar	Specifieke wcf's op een aparte groep	Bedrager
	Dubbele wcf met standaard horizontaal	Eenkele wcf met standaard l.b.v. vaatwasser	Roetruiter 230V, onderling gekoppeld
	Eenkele wcf met standaard	Eenkele wcf met standaard l.b.v. magnetron	
	Dubbele wcf opbouw in meterkast	Eenkele wcf met standaard l.b.v. wasmachine	
	Groepverdelkast	Eenkele wcf met standaard l.b.v. wasdroger	
	verwarming	Eenkele wcf met standaard l.b.v. wasdroger	
	Vloerverwarmingverwelder	2x230V l.b.v. elektron koken	
	Elektrische decor radiator		
	Elektrische radiator		
	mechanische ventilatie		
	Afvoer ventilatie		
	Toevoer ventilatie		
	boekkundig		
	Aanruffe draakpomp		
	Aanruffe ventilator		
	Aanruffe draarichting		
	Wasmachine/droger		
	Positie spoelbak		



projectnummer
20043

status
Definitief

datum
07-06-2021

bladnummer
BNR 001 G

schaal
1:50, 1:100

formaat
A1 (594x841)

gewijzigd
03-10-2021

versie