





West-Gevel  
1:100

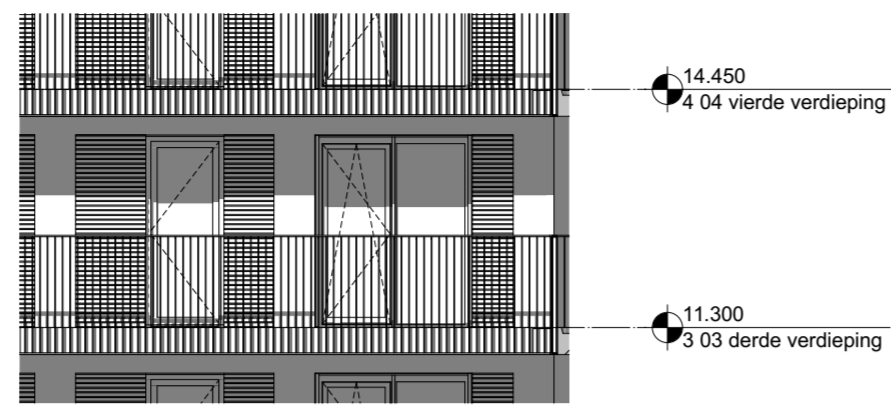


Oost-Gevel  
1:100

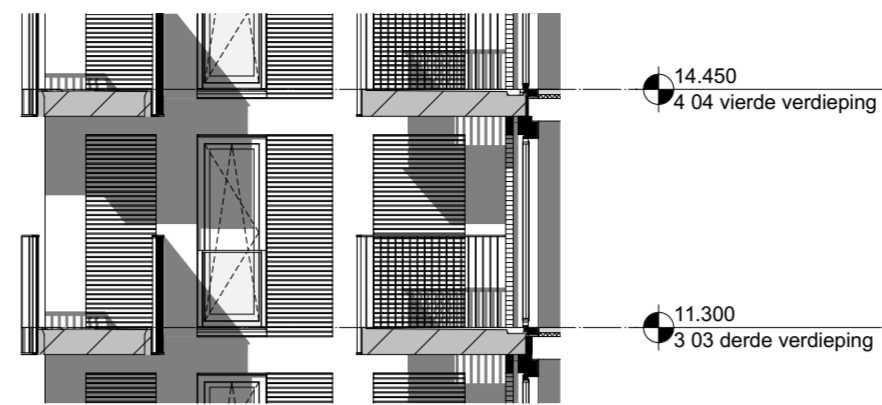

Noord-Gevel  
1:100

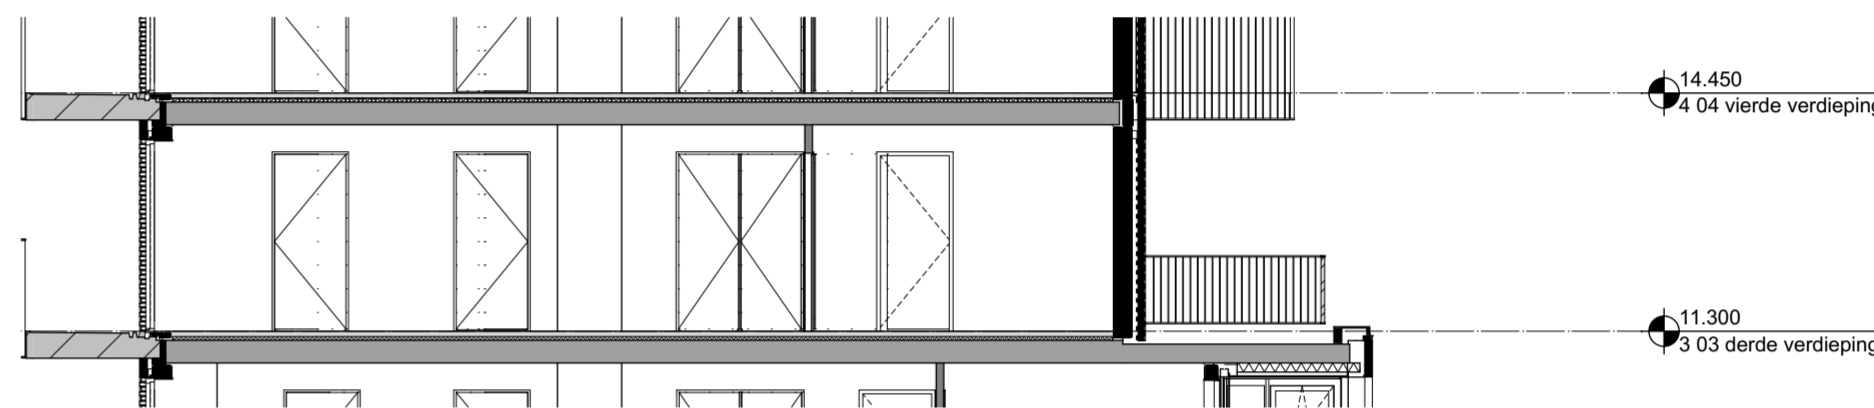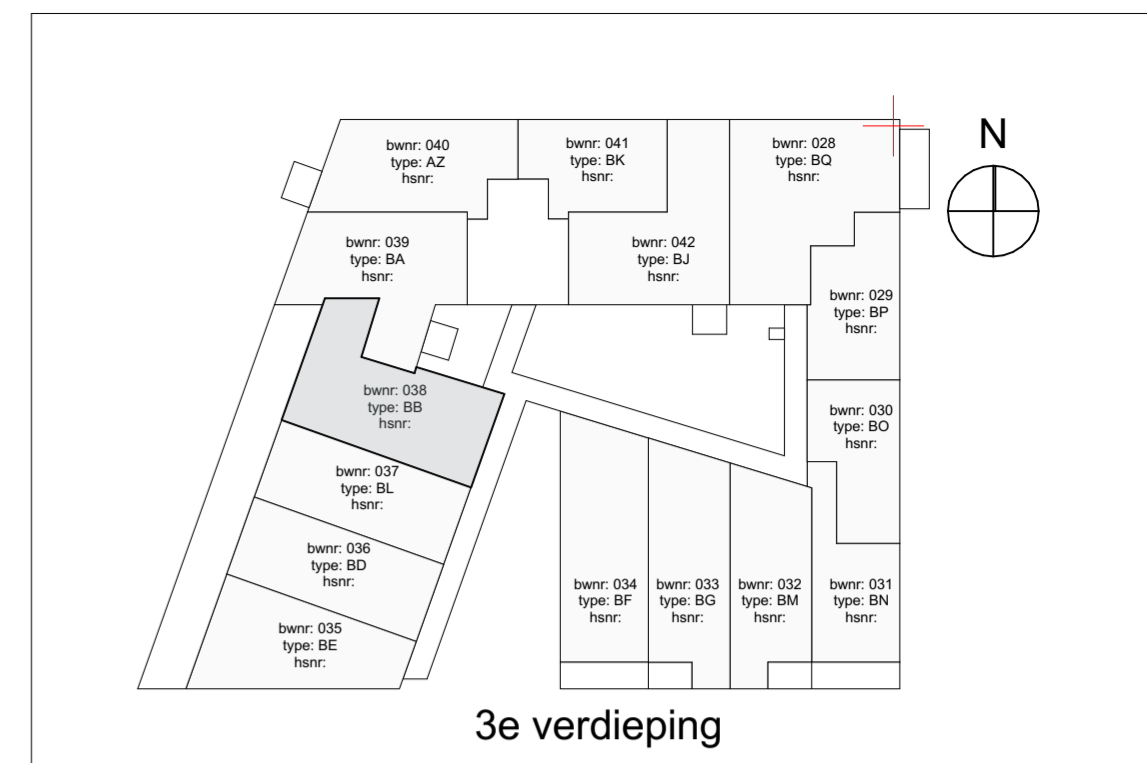

Doorsnede  
1:100

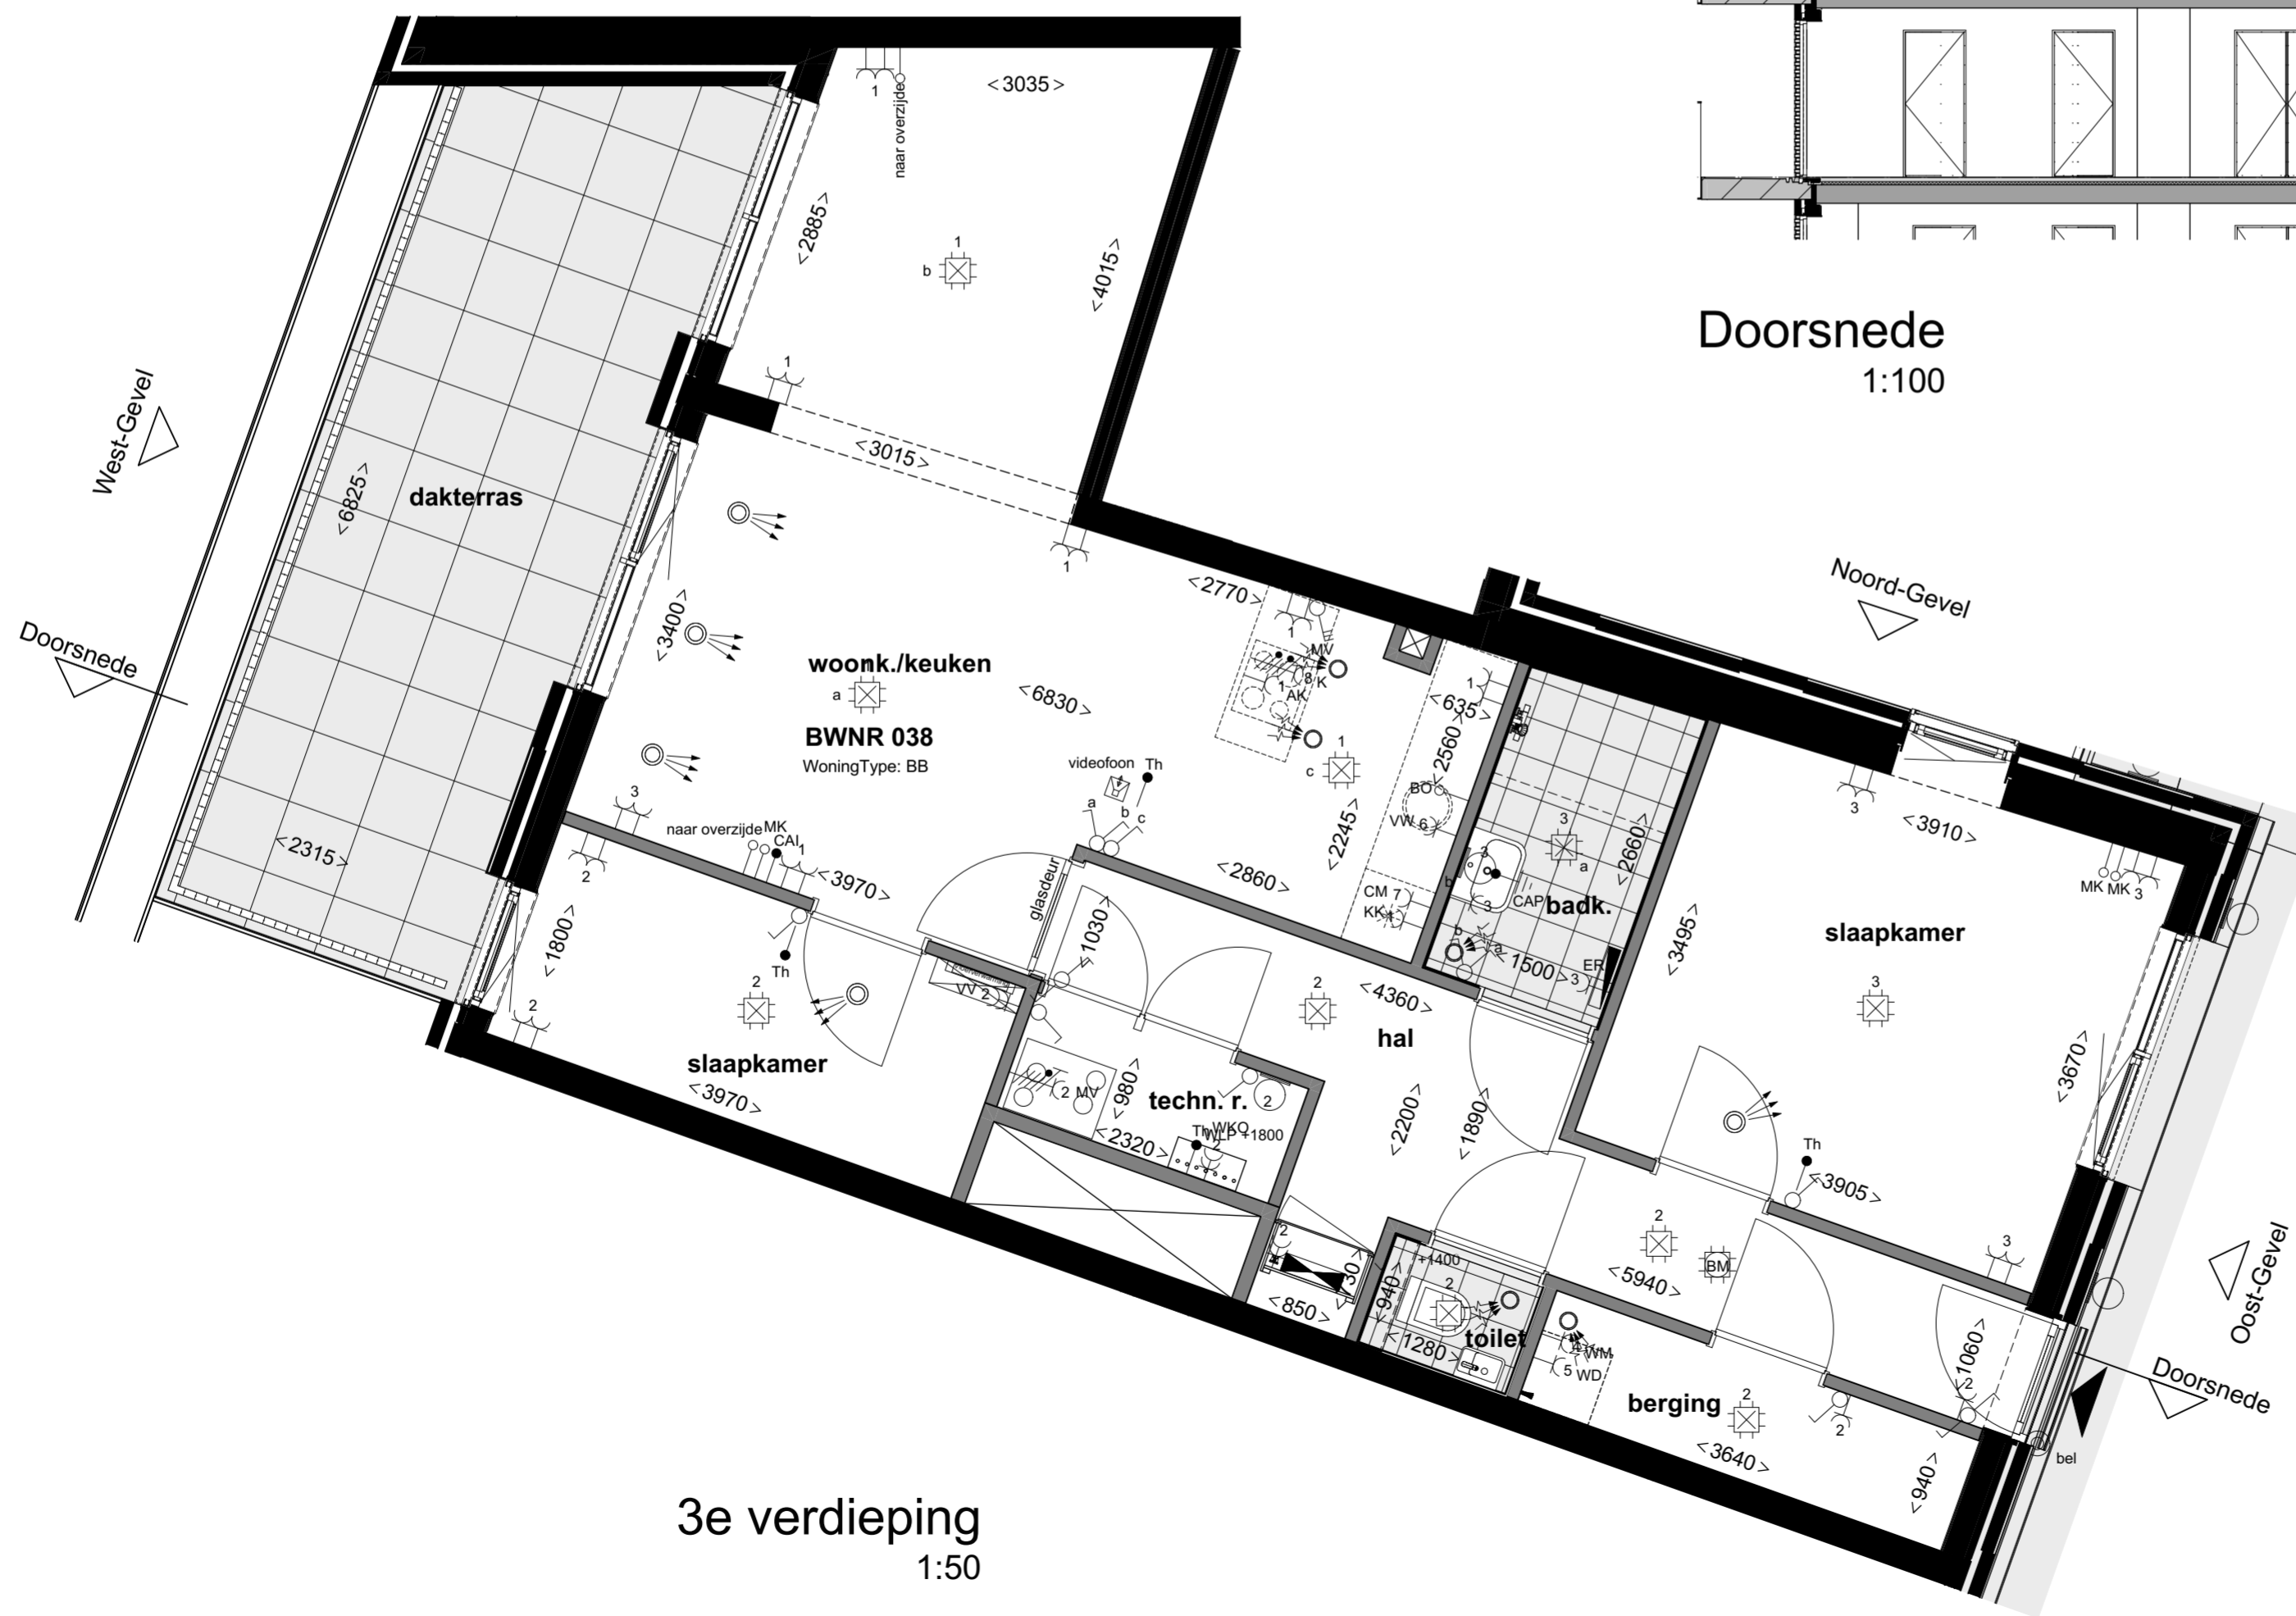

Renvooi		Specifieke wcd's/aansluitpunten	
elektra			
Centraaldoos		Periflex l.b.v. WTW-unit	Bedraad aansluitpunt thermostaat (verblifruimten) +1500
Wandlichtpunt badkamer	2300+	3st schakelaar tbv WTW-unit	Asp Cai afgemonteerd in Woonkamer (bedraad) +300
Centraal aardpunt achter spiegel	1600+	Enkele wcd met randaarde tbv koelkast	Loze leiding vanuit meterkast l.b.v. data (onbedraad) +300
Buiten lichtpunt balkonvoordeur	2100+	Enkele wcd met randaarde l.b.v. afzuigkap	Loze leiding l.b.v. boiler +600
Wandlichtpunt technische ruimte	1800+	Enkele wcd met randaarde l.b.v. e-radiator	Loze leiding l.b.v. boiler +600
Enkeelpolige schakelaar	+1050	Dubbele wcd tbv WKO afleverst	Videofoon toestel (camera/greuk/luister) Beoview Kleur (signaal 2 tonig) +1500
Serie schakelaar	+1050	Wcd l.b.v. vloerverwarmingverdelers	Schel boven kozijn meterkast
Wisselschakelaar	+1050	Specifieke wcd's op een aparte groep	Beldrukker +1200
Dubbele wcd met randaarde horizontaal	+300	Enkele wcd met randaarde l.b.v. vaatwasmachine	Roekmelder 230V, onderling gekoppeld
Enkele wcd met randaarde	+1050	Enkele wcd met randaarde l.b.v. magnetron	
Dubbele wcd opbouw in meterkast		Enkele wcd met randaarde l.b.v. wasmachine	Hoogte schakelmateriaal indien niet anders aangegeven
Groepsverdeelkast		Enkele wcd met randaarde l.b.v. wasmachine	Keuken +100
verwarming		Enkele wcd met randaarde l.b.v. wasdroger	TR +1050
Vloerverwarmingverdelers		Enkele wcd met randaarde l.b.v. wasdroger	TR +1050
Elektrische decor radiator		2x230V l.b.v. elektrisch koken	Wcd's woonkamer, slaapkamer +300
Elektrische radiator			Wcd's nabij wastafel +1050
			Wcd's boven aanrechtblad +1200
			Overige indien niet benoemd (gang) +1050
mechanische ventilatie			
Afvoer ventiel			
Toevoer ventiel			
bouwkundig			
Aangifte draaikiepraam		Aangifte ventilatierooster	
Aangifte draainrichting binnendeur		Aangifte tegelwerk	
Opstelplaats Wasmachine/droger		Positie kookplaat	
Positie spoelbak		Positie koelkast	



projectnummer 20043  
 status Definitief  
 datum 31-05-2021  
 bladnummer BNR 038  
 schaal 1:50, 1:100  
 formaat A2 (420x594)  
 gewijzigd 08-10-2021  
 versie G