



West-Gevel
1:100

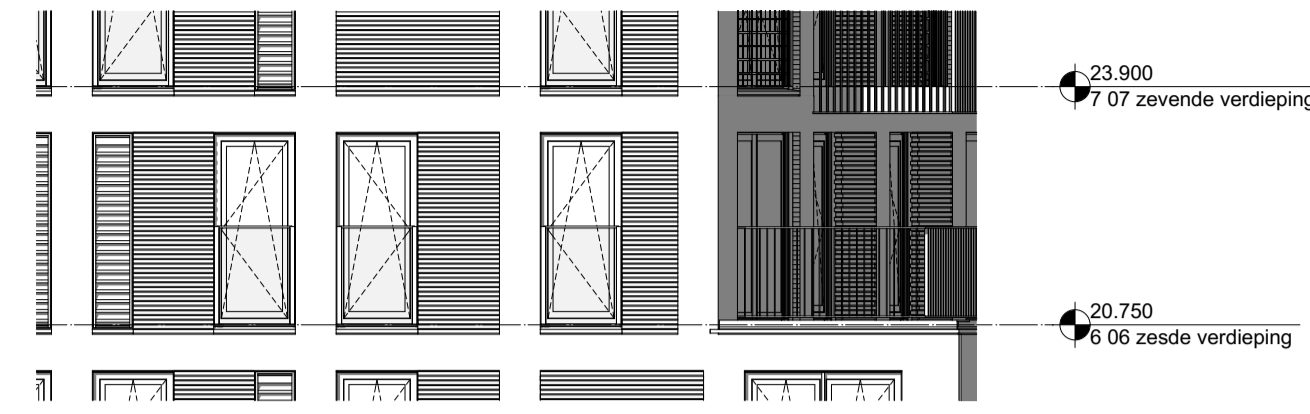


Noord-Gevel
1:100



Zuid-Gevel
1:100

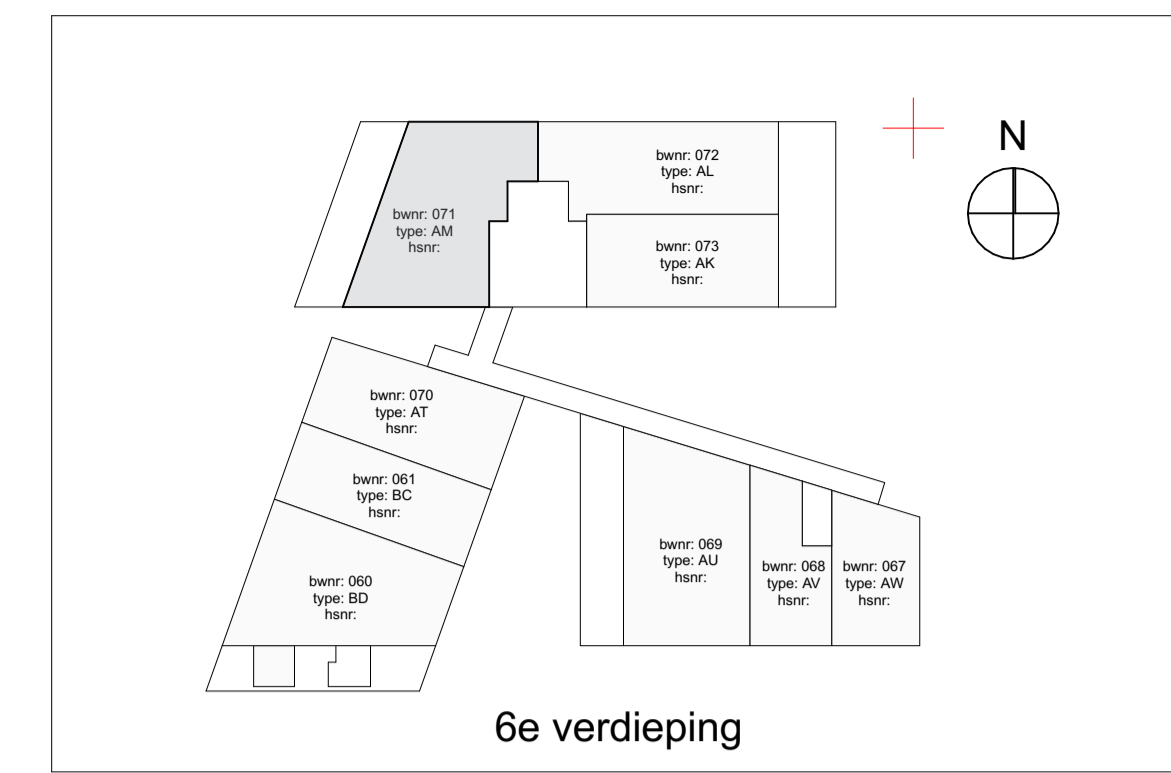

6e verdieping

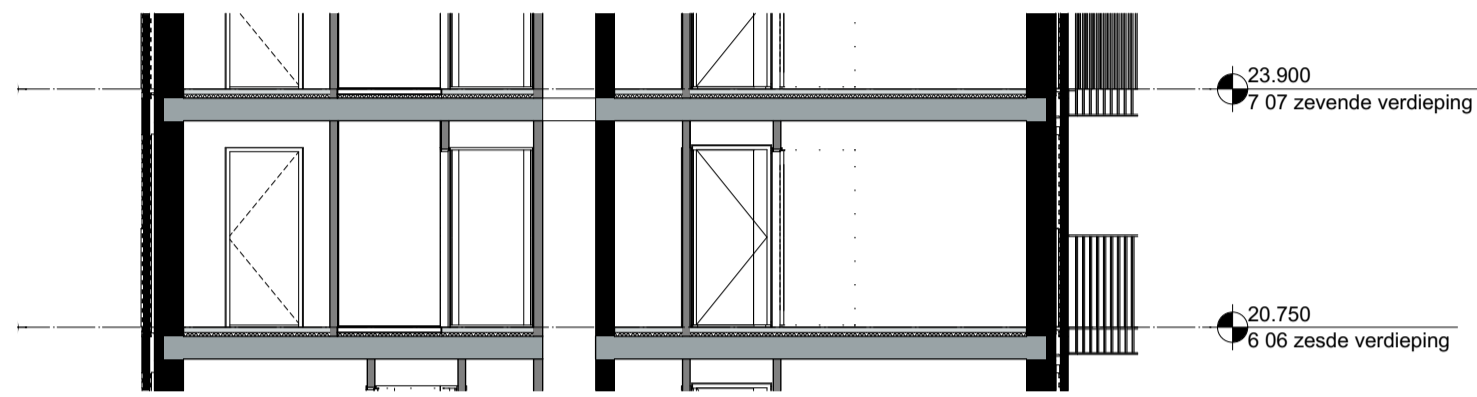

Doorsnede
1:100



6e verdieping
1:50

Remvool		Specifieke wcf/standaardpunten	
elektra	Contrastroos	Parkeet l.b.v. WTW-unit	Bedraad aansluitpunt thermostat (verfijncoummer) +1000
	Wandafsluitpunt bedrader	Set schakelaar l.b.v. WTW-unit	App Cas algemeen in woonkamer (bedrader) +300
	Centraal aansluitpunt achter spiegel	Eenkele wcf met randstaal l.b.v. kookkast	Loze leding vanuit meterkast l.b.v. data (onderstaal) +300
	Buiten lichtpunt balkon/voordeur	Eenkele wcf met randstaal l.b.v. afzuigkap	Loze leding l.b.v. boiler
	Wandafsluitpunt technische ruimte	Eenkele wcf met randstaal l.b.v. e-radiator	Vloedloon bestel (samenhangspookkast) +1500
	Eenkele wcf schakelaar	Dubbele wcf l.b.v. WKO afvoerast	Boonstar Klauf (signaal 2 ring) +1500
	Serie schakelaar	Wcf l.b.v. vloerverwarmingverwelder	Scheel
	Wisselschakelaar	Specifieke wcf's op een aparte groep	Bedrader
	Dubbele wcf met randstaal horizontaal	Eenkele wcf met randstaal l.b.v. vaatwasser	Rookmelder 230V, onderling gekoppeld
	Eenkele wcf met randstaal	Eenkele wcf met randstaal l.b.v. wasmachine	Hoogte schakelmateriaal indien niet anders aangegeven
	Dubbele wcf opbouw in meterkast	Eenkele wcf met randstaal l.b.v. magnetron	Kleuren +100
	Groepverdelingskast	Eenkele wcf met randstaal l.b.v. wasdroger	Wcf's woonkamer, slaapkamer +1000
	verwarming	Eenkele wcf met randstaal l.b.v. wasdroger	Wcf's met randstaal l.b.v. wasdroger
	Vloerverwarmingverwelder	2x230V l.b.v. elektron koken	Wcf's boven aanrechtblad +1000
	Elektrische decor radiator		Overige indien niet benoemd (geen)
	Elektrische radiator		
	mechanische ventilatie		
	Afvoer ventiel		
	Toevoer ventiel		
	boekkundig		
	Aanligte draakprogramma	Aanligte ventilatievoeder	
	Aanligte draarichting	Aanligte legeluchter	
	Wasmachine/droger	Positie kookplaat	
	Positie speelbak	Positie kookkast	



projectnummer 20043
 status Definitief
 datum 03-10-2021
 bladnummer BNR 071 G
 schaal 1:50, 1:100
 formaat A1 (594x841)
 gewijzigd
 versie