




Doorsnede  
1:100

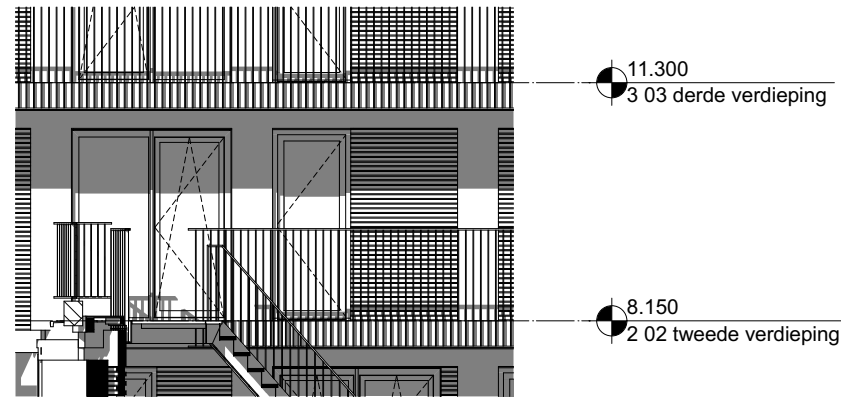


Noord-Gevel  
1:100

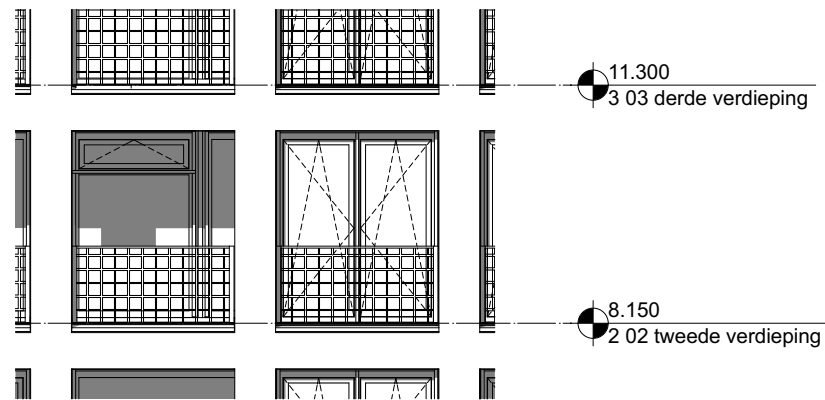

Zuid-Gevel  
1:100

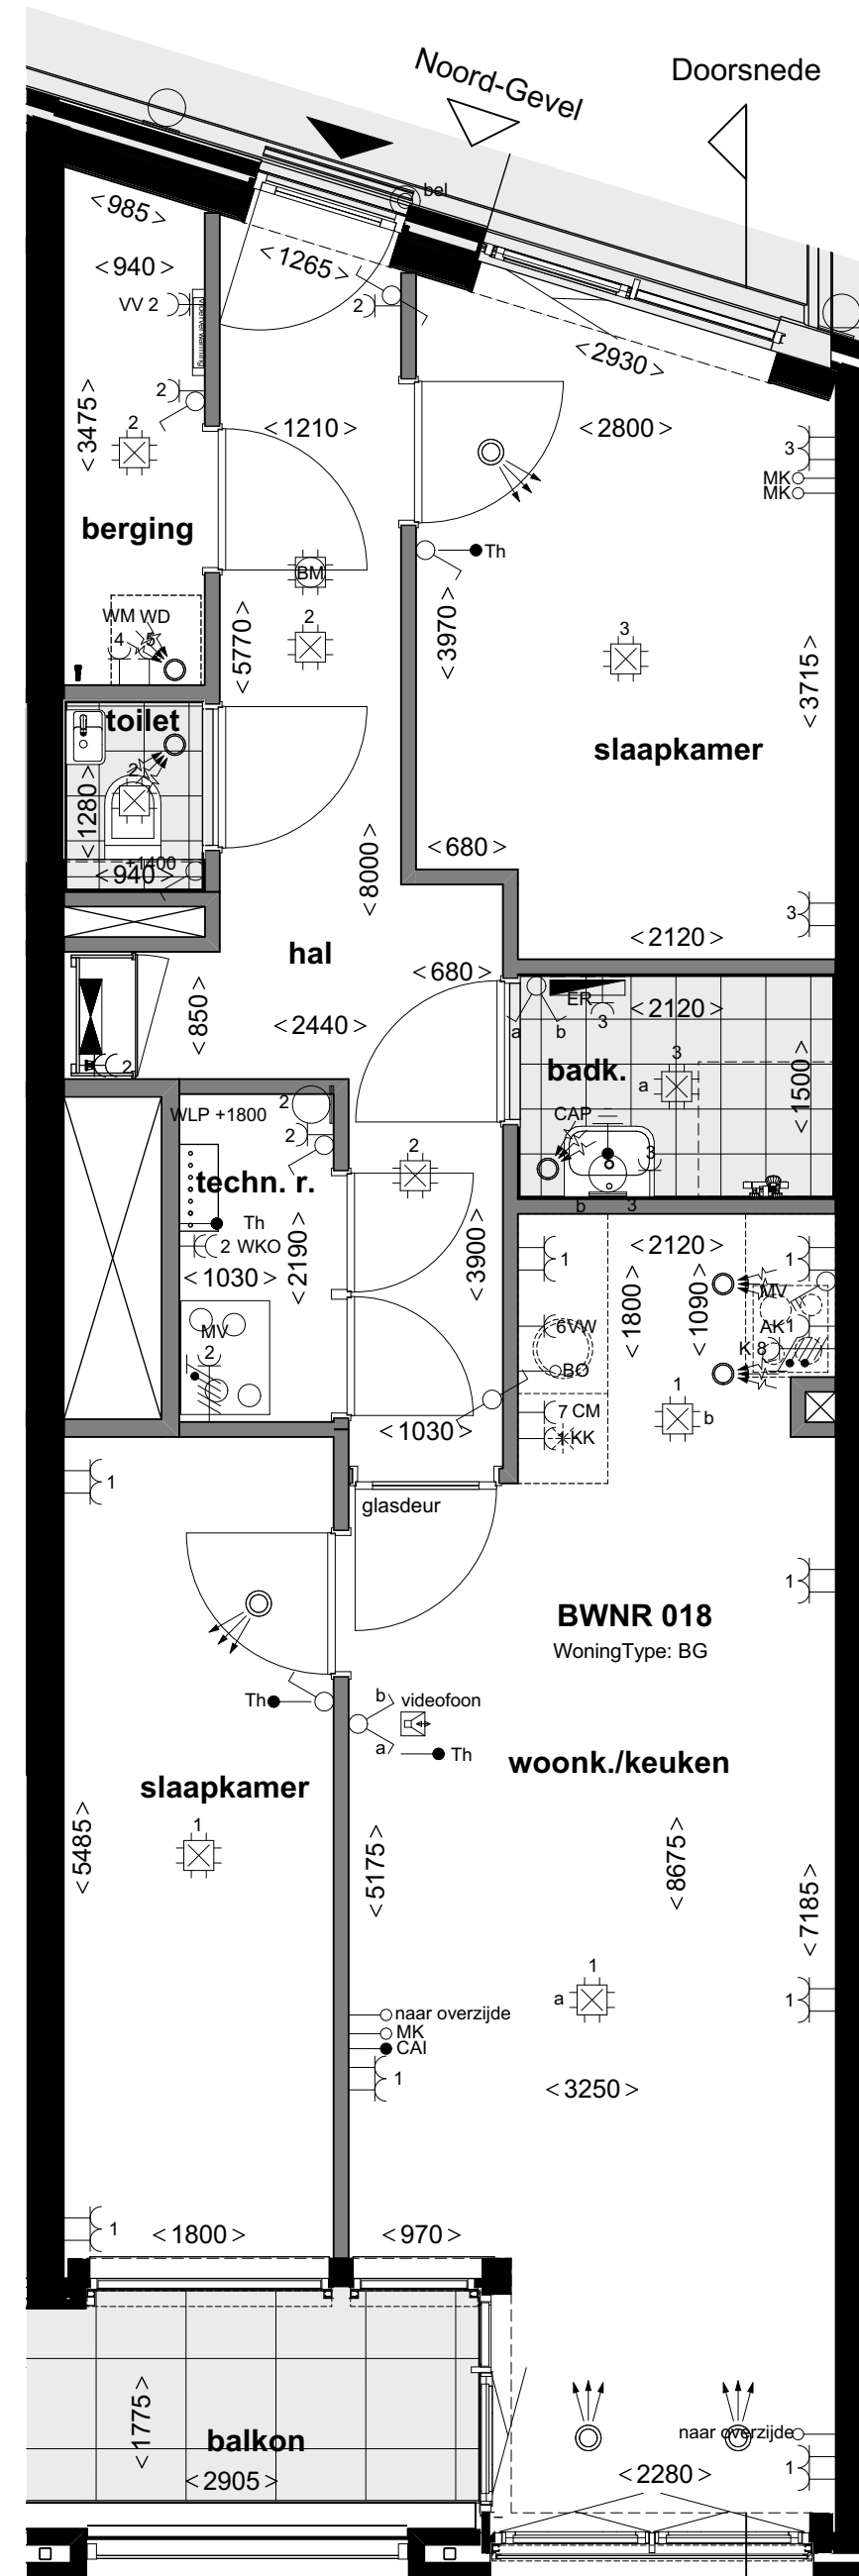

2e verdieping  
1:50

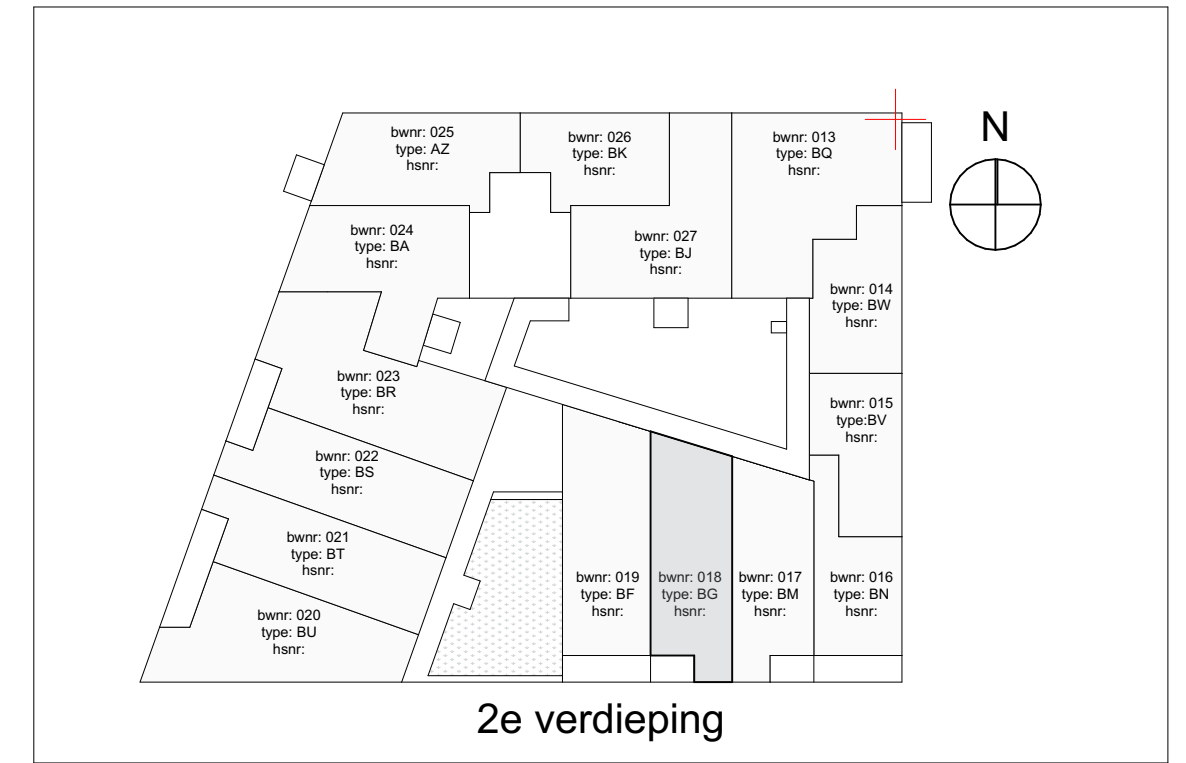

2e verdieping

Renvooi		Specifieke wcd's/aansluitpunten	
elektra			
Centraaldoos		Perilex t.b.v. WTW-unit	
Wandlichtpunt badkamer	2300+	3st schakelaar tbv WTW-unit	+1200
Centraal aardpunt achter spiegel	1600+	Enkele wcd met randaarde tbv koelkast	+100
Buiten lichtpunt balkon/voordeur	2100+	Enkele wcd met randaarde t.b.v. afzuigkap	+2200
Wandlichtpunt technische ruimte	1800+	Enkele wcd met randaarde t.b.v. e-radiator	
Enkeelpolige schakelaar	+1050	Dubbele wcd tbv WKO afleverst	
Serie schakelaar	+1050	Wcd t.b.v. vloerverwarmingverdelers	
Wisselschakelaar	+1050	Specifieke wcd's op een aparte groep	
Dubbele wcd met randaarde horizontaal	+300	Enkele wcd met randaarde t.b.v. vaatwasmachine	+600
Enkele wcd met randaarde	+1050	Enkele wcd met randaarde t.b.v. magnetron	+1600
Dubbele wcd opbouw in meterkast		Enkele wcd met randaarde t.b.v. wasmachine	TR +1050
Groepsverdelkast		Enkele wcd met randaarde t.b.v. wasmachine	Keuken +100
verwarming		Enkele wcd met randaarde t.b.v. wasdroger	TR +1050
Vloerverwarmingverdelers		Enkele wcd met randaarde t.b.v. wasdroger	Keuken +100
Elektrische decor radiator		2x230V t.b.v. elektrisch koken	+600
Elektrische radiator			
mechanische ventilatie			
Afvoer ventiel			
Toevoer ventiel			
bouwkundig			
Aangifte draaikiepraam		Aangifte ventilatierooster	
Aangifte draainrichting binnendeur		Aangifte tegelwerk	
Opstelplaats Wasmachine/droger		Positie kookplaat	
Positie spoelbak		Positie koelkast	

projectnummer  
20043  
 status  
Definitief  
 datum  
07-06-2021  
 bladnummer  
BWR 018 G  
 schaal  
1:50, 1:100  
 formaat  
A2 (420x594)  
 gewijzigd  
08-10-2021  
 versie

