


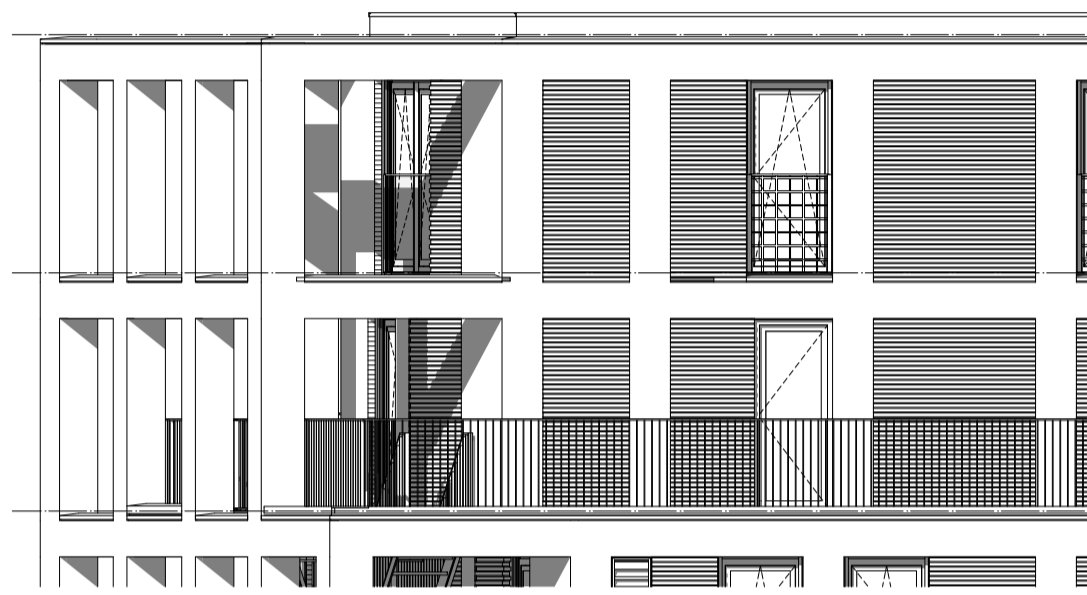


Zuid-Gevel  
1:100






West-Gevel  
1:100




Oost-Gevel  
1:100

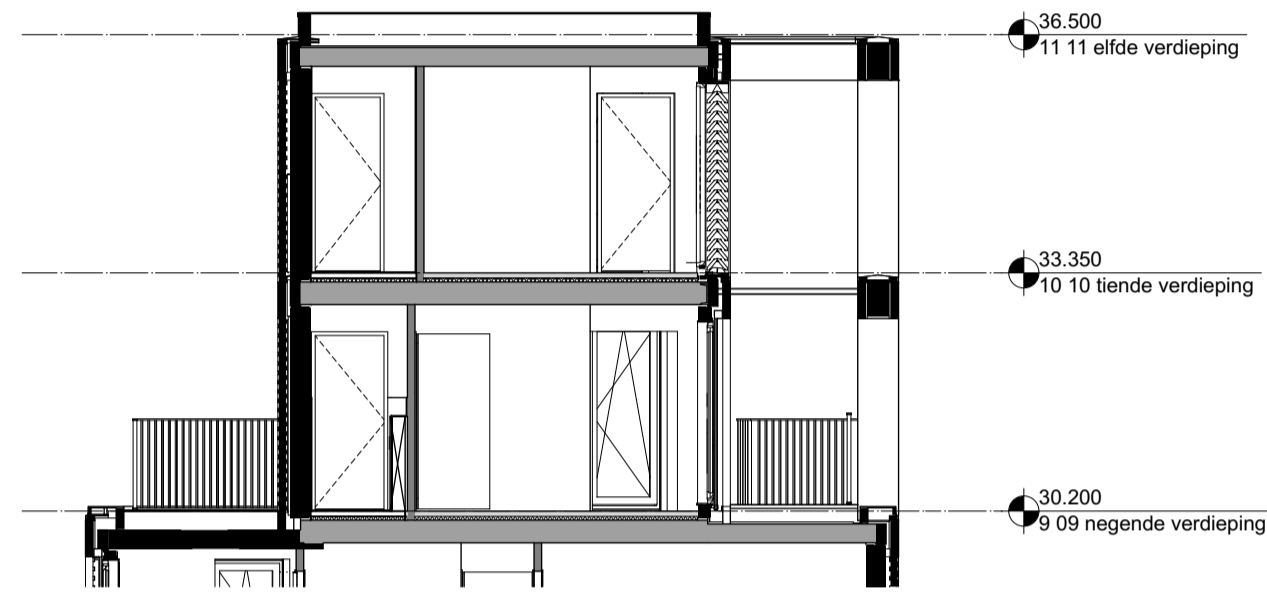

Doorsnede  
1:100

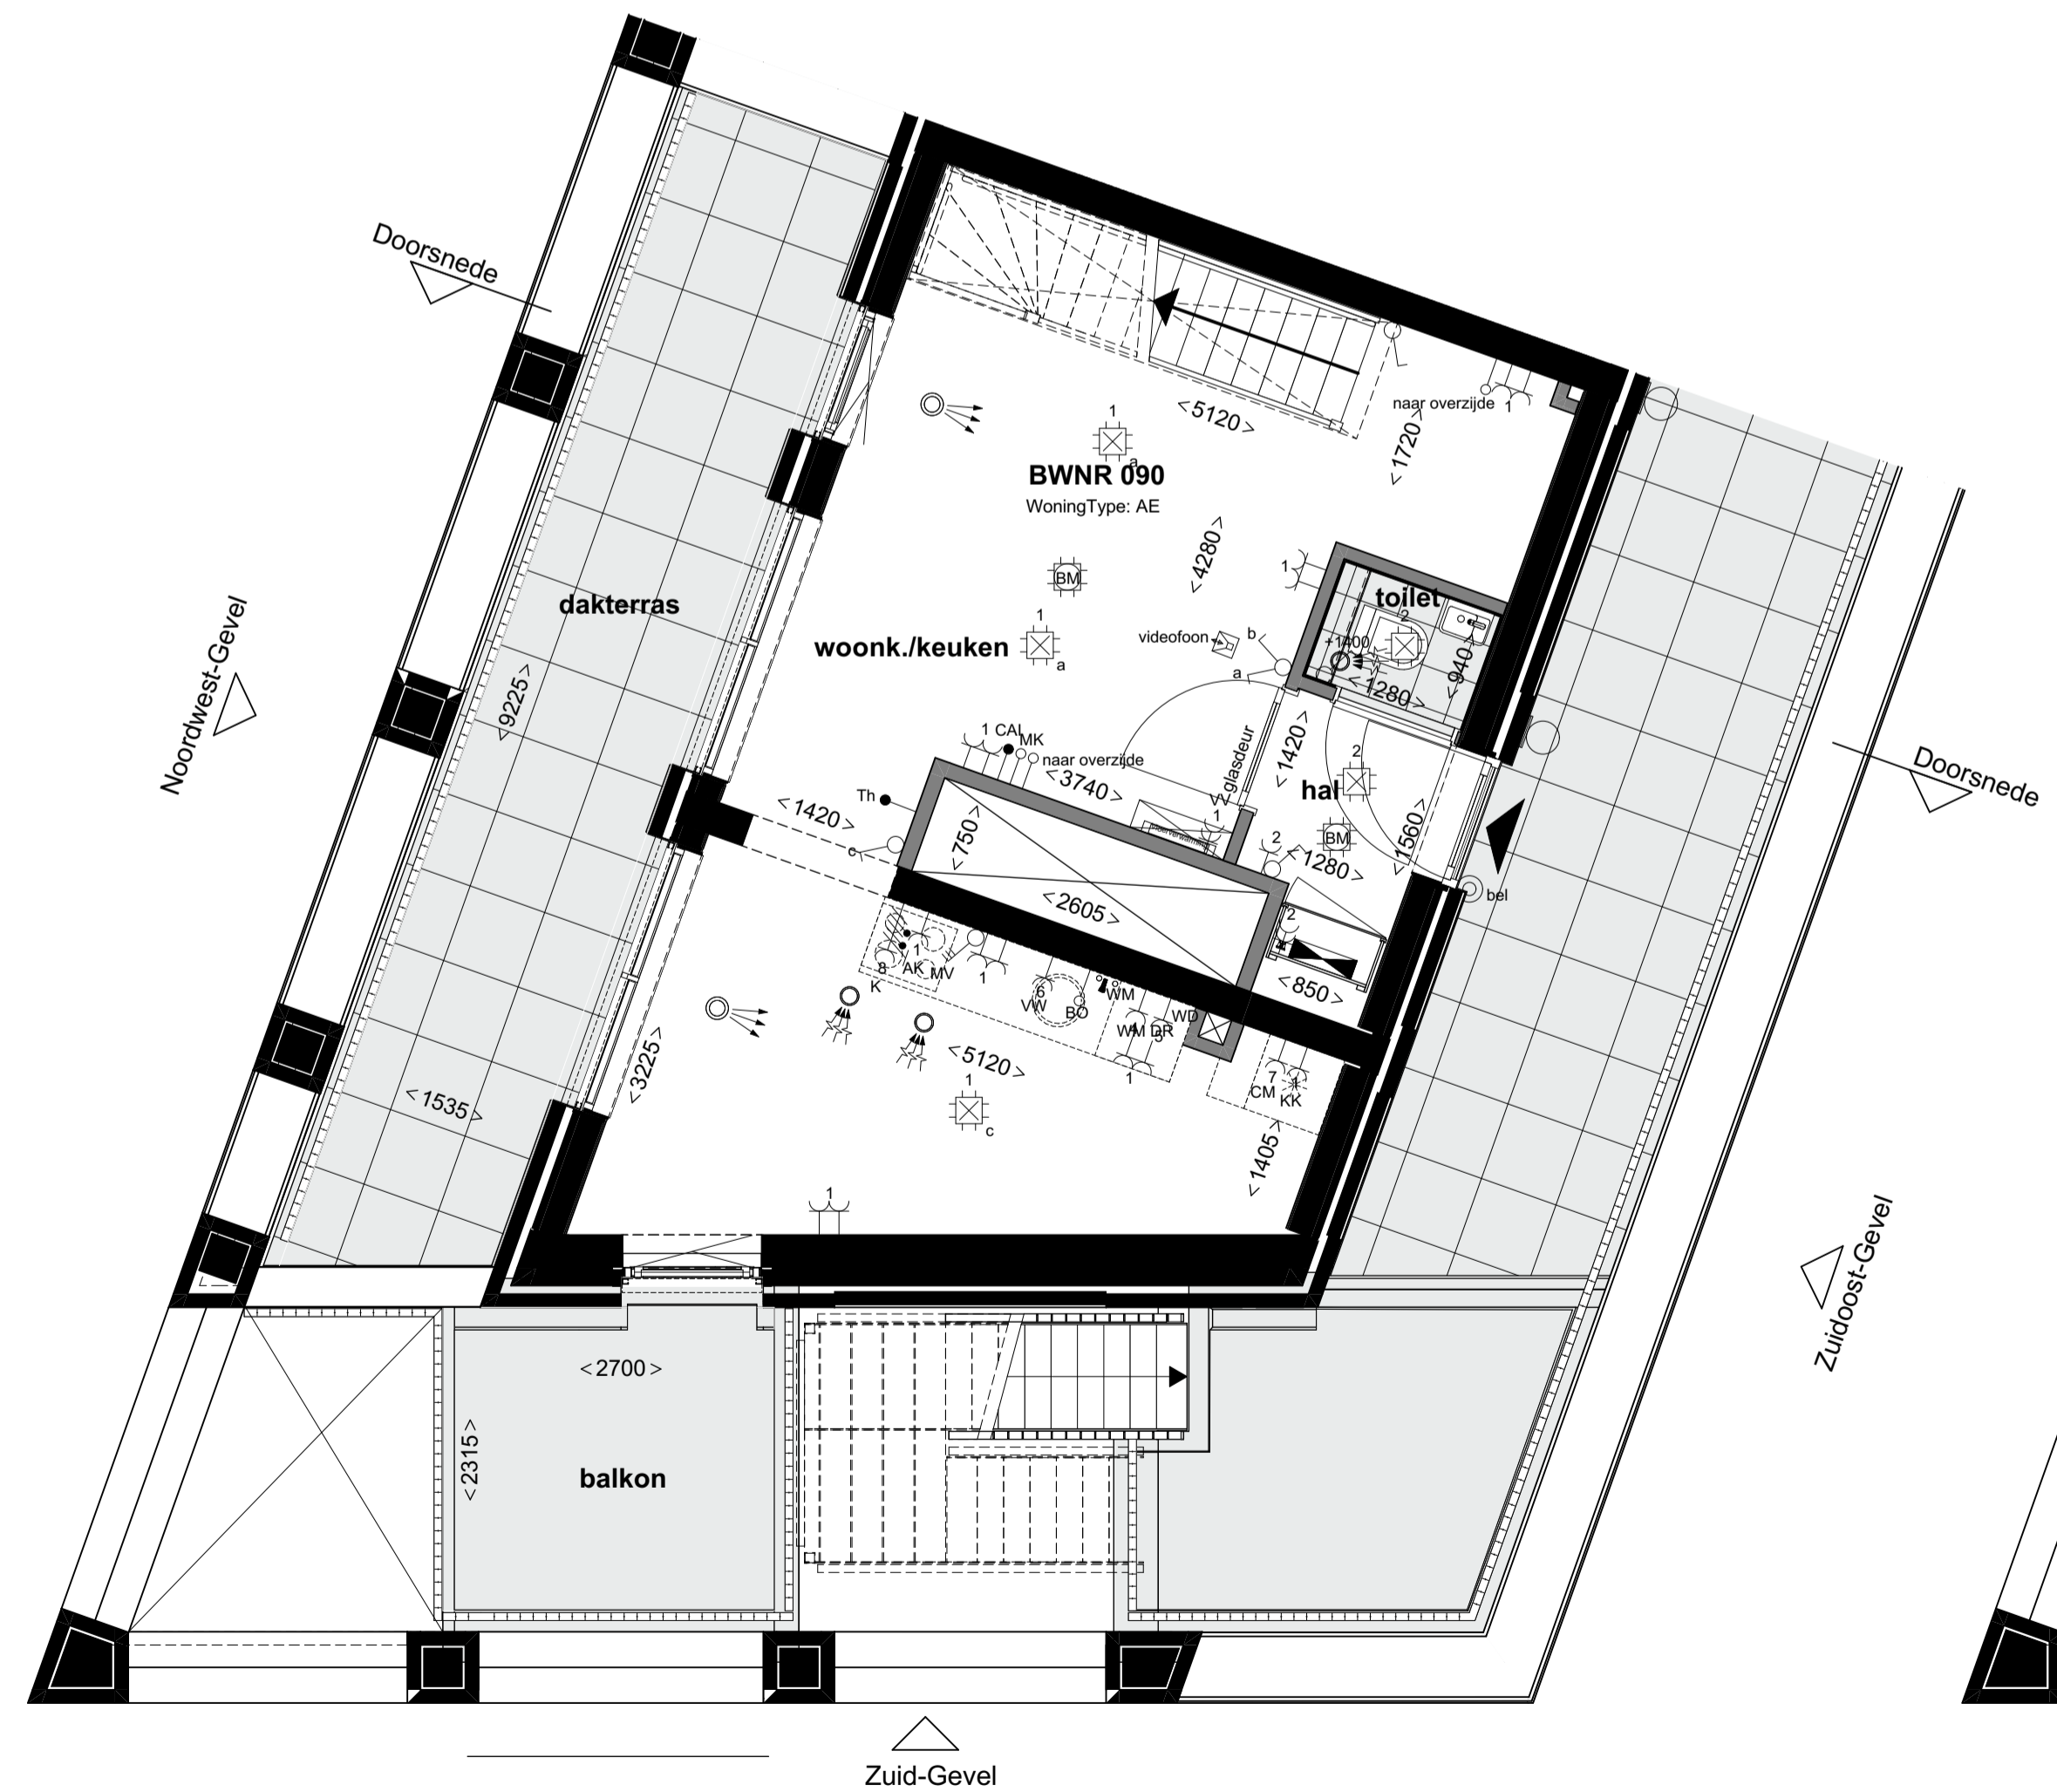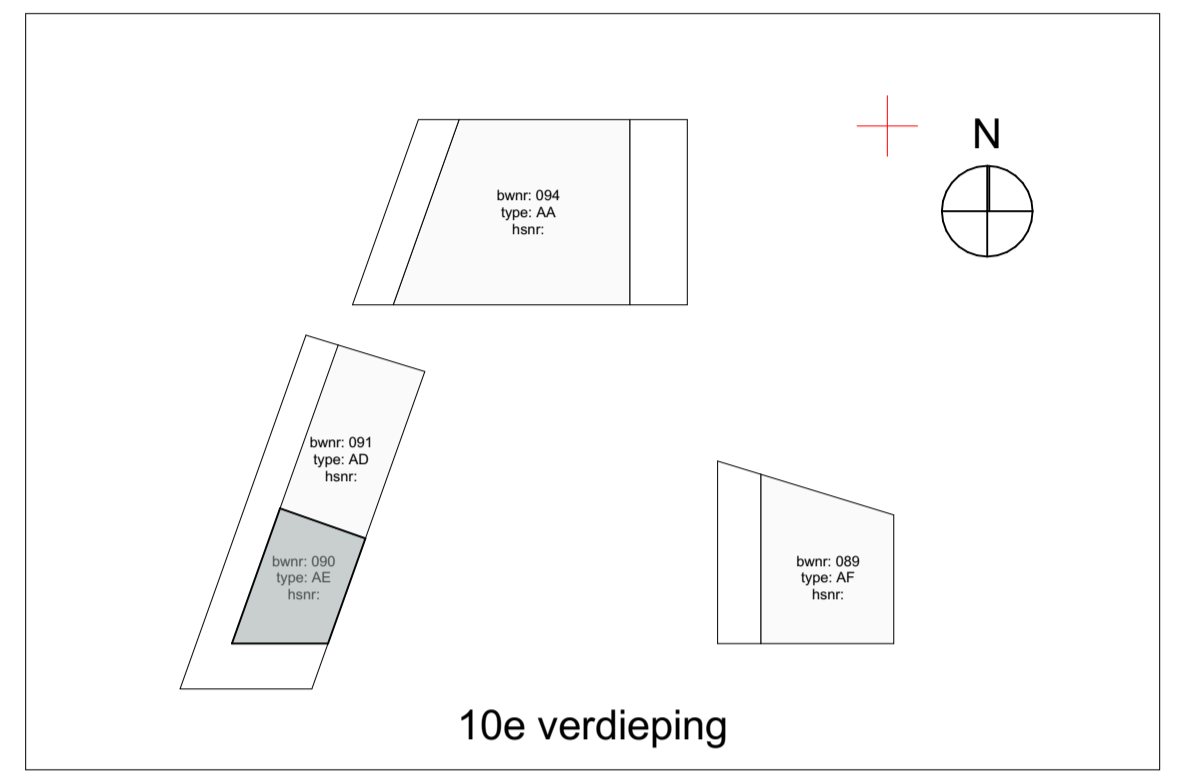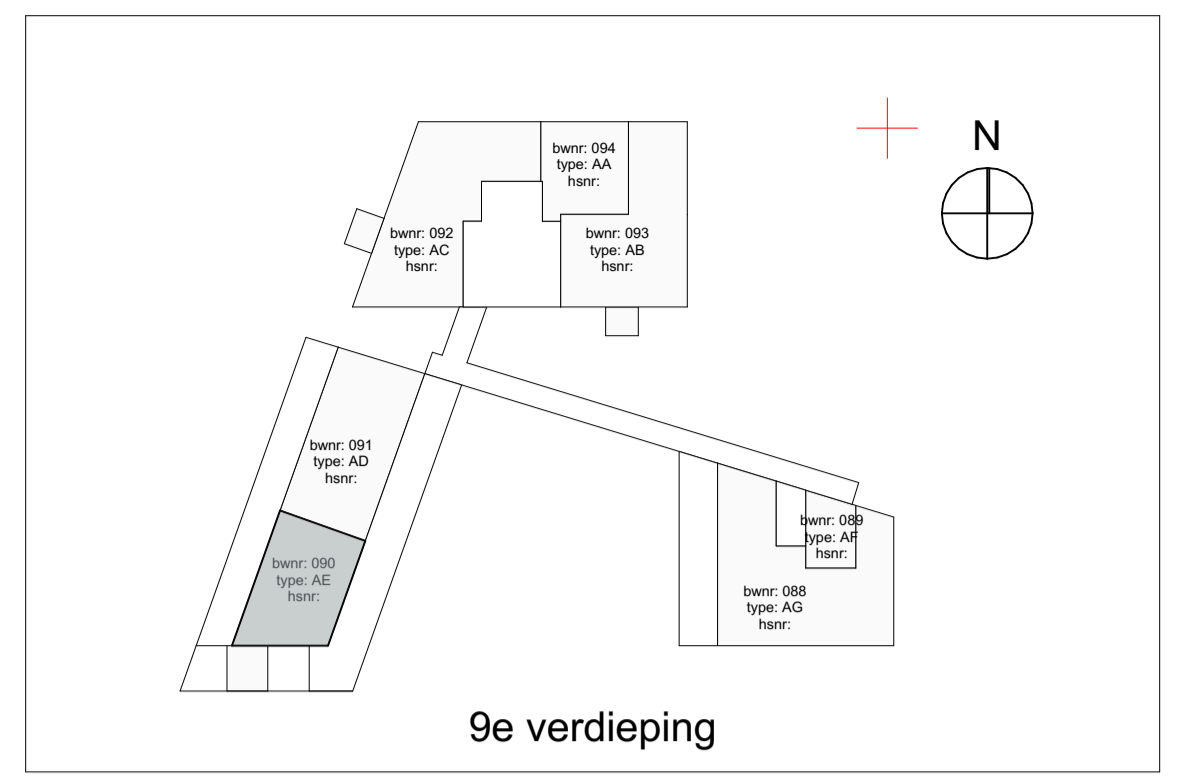

9e verdieping  
1:50

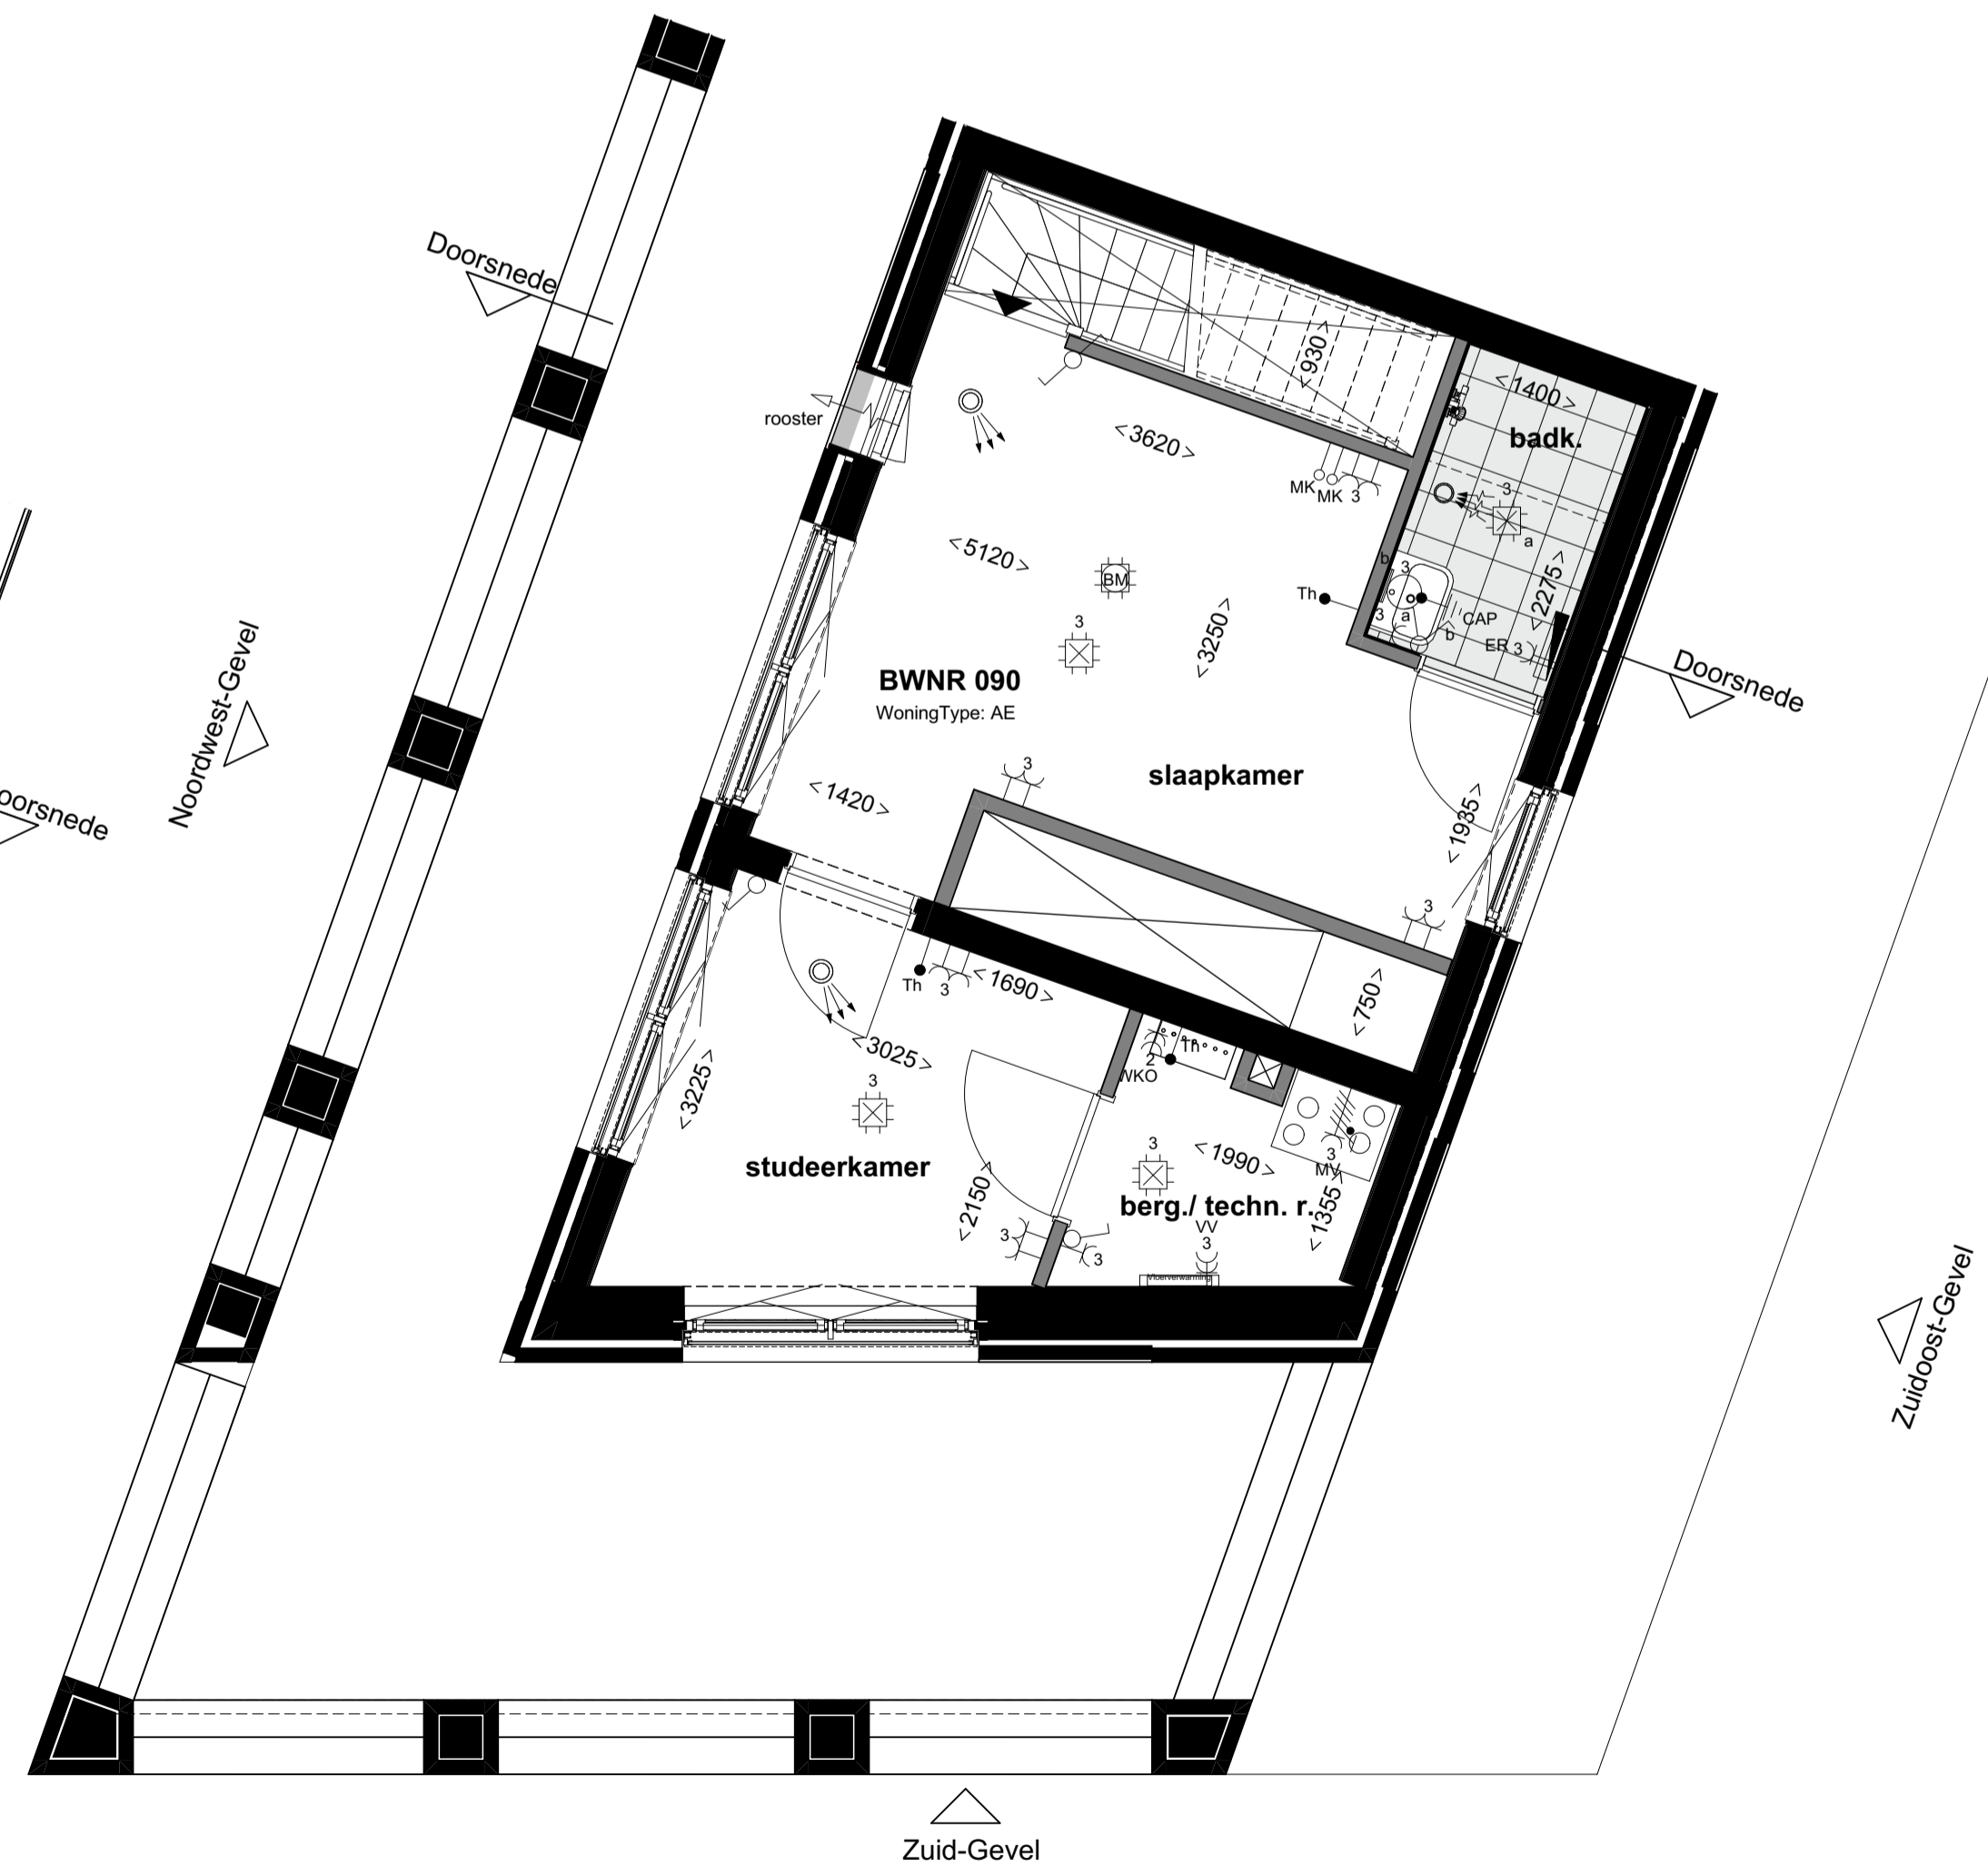

10e verdieping  
1:50

Renoovi		Specifieke wcf/standaardpunten	
elektra		Perles l.b.v. WTV-unit	
Contrastoren		Set schakelaar bv. WTV-kunst	+1200
Wandstoppunt bedrager	2200+	Elekke wcf met randbende l.b.v. kookkast	+100
Centraal afdruipput achter spiegel	1900+	Elekke wcf met randbende l.b.v. afzuigkap	+2200
Bullen ketspuit bakken/vorder	2100+	Elekke wcf met randbende l.b.v. afzuigkap	+1500
Wandstoppunt technische ruimte	1800+	Dubbele wcf bv. WKO afvoerwast	+1500
Erkekopje schakelaar	+1050	Wid l.b.v. vloerverwarmingverdelers	
Serie schakelaar	+1050	Specifieke wcf op een aparte groep	
Wasteschakelaar	+1050	Elekke wcf met randbende l.b.v. vaatwasmachine	+600
Dubbele wcf met randbende horizontaal	+300	Elekke wcf met randbende l.b.v. magnetron	+1800
Elekke wcf met randbende	+1050	Elekke wcf met randbende l.b.v. wasmachine	Koeken +100
Dubbele wcf opbouw in meterkast		Elekke wcf met randbende l.b.v. wasdroger	TR +1000
Grupermeterkast		Elekke wcf met randbende l.b.v. wasdroger	Koeken +100
verwarming		220V l.b.v. elektron koken	+600
Vloerverwarmingverdelers			
Elektrische decor radiator			
Elektrische radiator			
mechanische ventilatie			
Afvoer ventiel			
Toevoer ventiel			
boekkundig			
Aangifte draakpream		Aangifte ventilator	
Aangifte draarichting		Aangifte legeluchter	
PMU CM		Postie kookkast	
Postie speelbak		Postie kookkast	



projectnummer  
20043  
 status  
Definitief  
 datum  
03-10-2021  
 bladnummer  
BNR 090 G  
 schaal  
1:50, 1:100  
 formaat  
A1 (594x841)  
 gewijzigd  
03-10-2021  
 versie