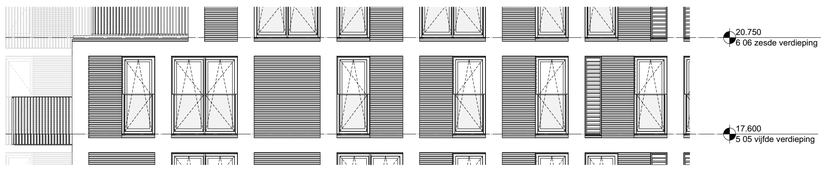

Noord-Gevel
1:100

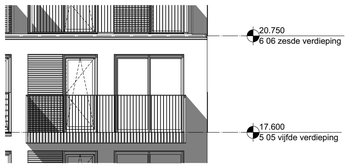

Oost-Gevel
1:100

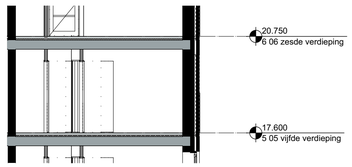

Doorsnede
1:100

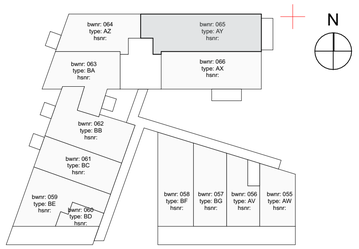

5e verdieping

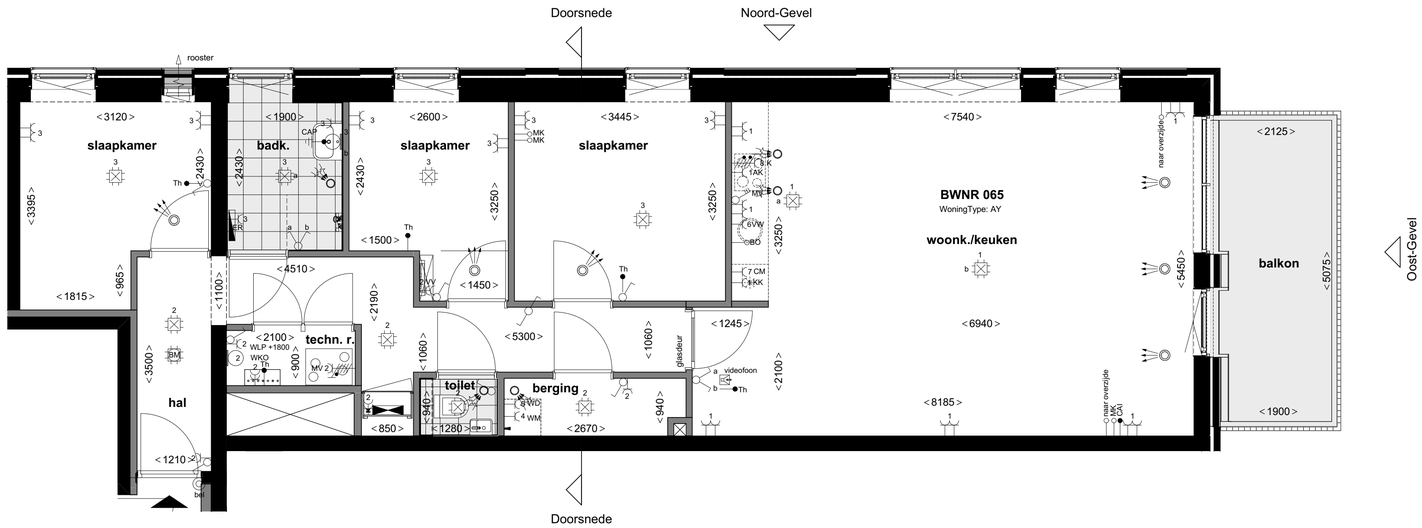

5e verdieping
1:50

Renvooi

elektra

Centraaldoos
Wandlichtpunt badkamer 2300+
Centraal aardpunt achter spiegel 1600+
Buiten lichtpunt balkon/voordeur 2100+
Wandlichtpunt technische ruimte 1800+
Enkelpolige schakelaar +1050
Serie schakelaar +1050
Wisselschakelaar +1050
Dubbele wcd met randaarde horizontaal +300
Enkele wcd met randaarde +1050
Dubbele wcd opbouw in meterkast
Groepenverdeelkast

verwarming

Vloerverwarmingsverdeler
Elektrische decor radiator
Elektrische radiator

mechanische ventilatie

Afvoer ventiel
Toevoer ventiel

bouwkundig

Aangifte draaiskiepraam
Aangifte ventilatiemoeder
Aangifte draairichting binnendeur
Aangifte tegelwerk
Opstelplaats Wasmachine/droger
Positie kookplaat
Positie spoelbak
Positie koelkast

Specifieke wcd's/aansluitpunten

Perlex t.b.v. WTW-unit
3st schakelaar tbv WTW-unit +1200
Enkele wcd met randaarde tbv koelkast +100
Enkele wcd met randaarde t.b.v. afzuigkap +2200
Enkele wcd met randaarde t.b.v. e-radiator
Dubbele wcd tbv WKO afleverset
Wcd t.b.v. vloerverwarmingsverdeler

Specifieke wcd's op een aparte groep

Enkele wcd met randaarde t.b.v. vaatwasmachine +600
Enkele wcd met randaarde t.b.v. magnetron +1600
Enkele wcd met randaarde t.b.v. wasmachine TR +1050
Enkele wcd met randaarde t.b.v. wasmachine Keuken +100
Enkele wcd met randaarde t.b.v. wasdroger TR +1050
Enkele wcd met randaarde t.b.v. wasdroger Keuken +100
2x230V t.b.v. elektrisch koken +600

Bedraad aansluitpunt thermostaat (verblijfsruimten) +1500
Asp Cai afgemonteerd in Woonkamer (bedraad) +300
Loze leiding vanuit meterkast t.b.v. data (onbedraad) +300
Loze leiding t.b.v. boiler +600
Videofoon toestel (camera/spreek/luister) +1500
Bevoiew Kleur (signaal 2 tonig)
Schel boven kozijn meterkast
Beldrukker +1200
Rookmelder 230V , onderling gekoppeld

Hoogte schakelmateriaal indien niet anders aangegeven

Wcd's woonkamer, slaapkamer +300
Wcd's nabij wastafel +1050
Wcd's boven aanrechtblad +1200
Overige indien niet benoemd (gang) +1050

projectnummer 20043	schaal 1:50, 1:100
status Definitief	formaat A1 (594x841)
datum 31-05-2021	gewijzigd 08-10-2021
bladnummer BNR 065	versie G