

begane grond
1:100

projectnummer
20043

omschrijving
Kavel O Track 8

opdrachtgevers
De Nij
Oudeval 21
1749 ZG Warmerhuizen

tekeningnummer
TO_702

fase
betreft
kelder

BIM engineering
Root bv
formaat
A1 (594x841)
datum


ontwerp
De Zwarte Hond

versie
G

status
Definitief

schaal
1:100
gewijzigd
08-10-2021



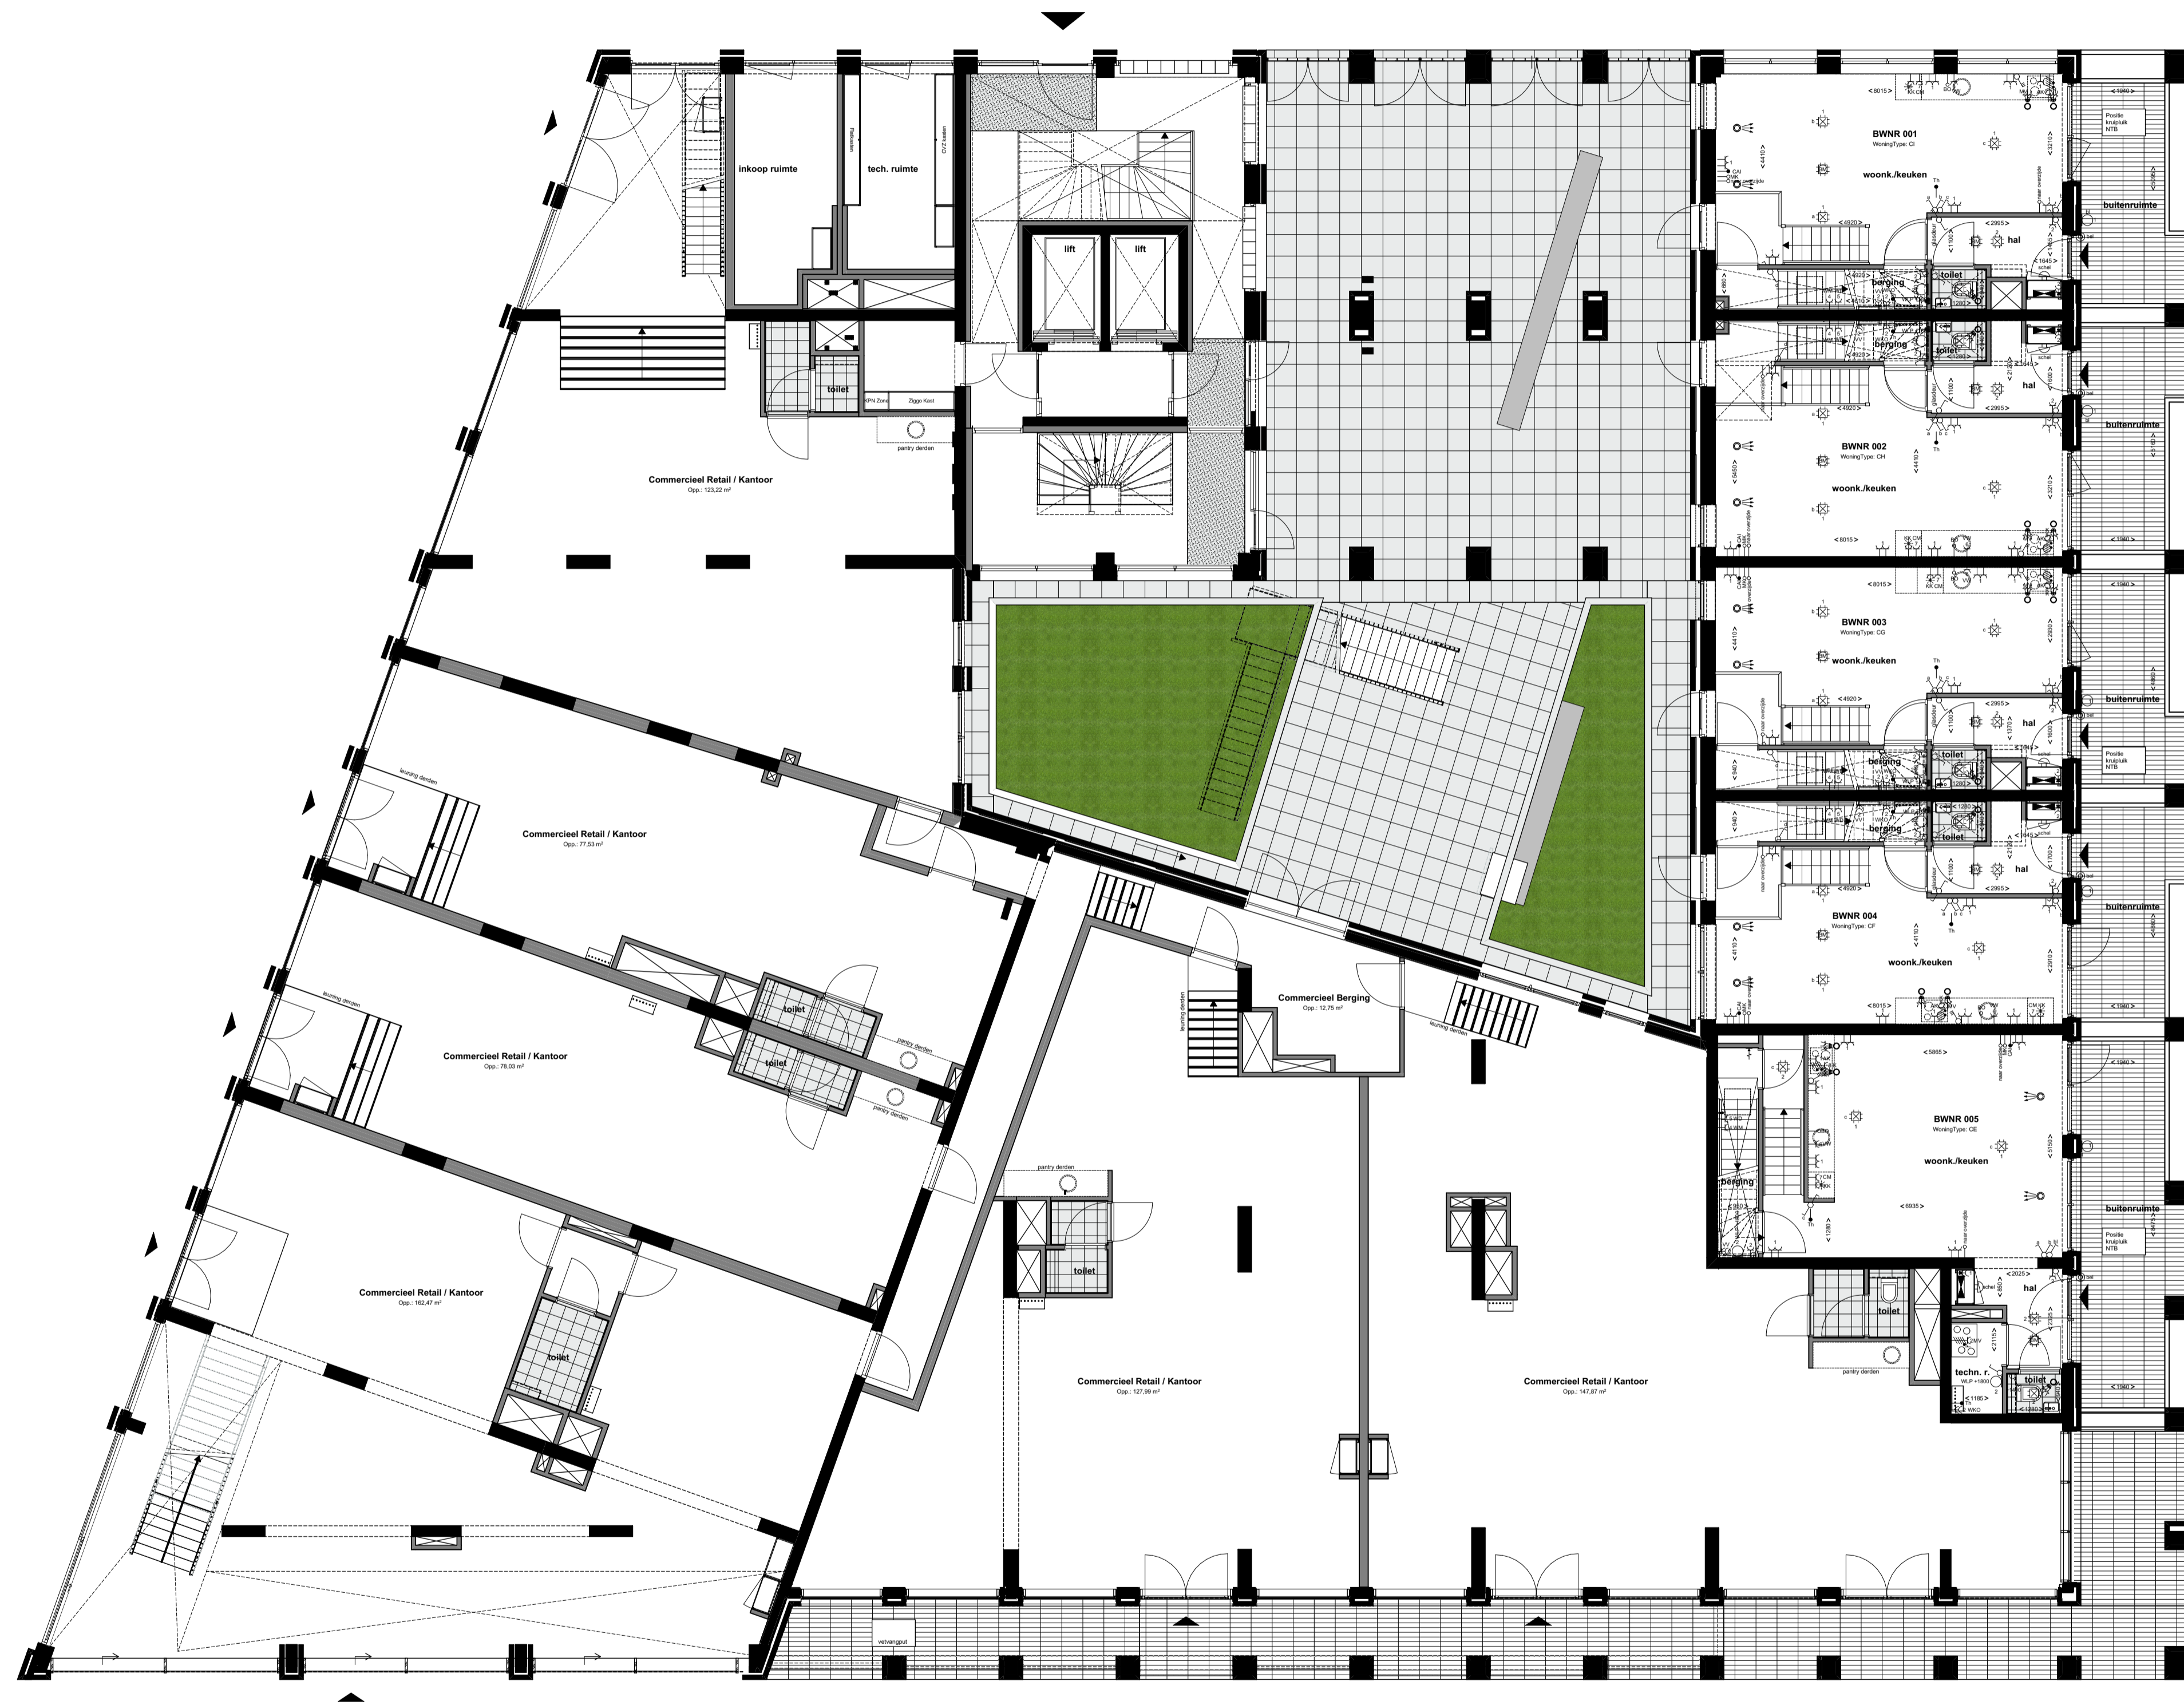

begane grond
1:100

projectnummer
20043

omschrijving
Kavel O Track 8

opdrachtgevers
De Nij
Oudeval 21
1749 ZG Warmerhuizen

tekeningnummer
TO_703

fase
betreft
begane grond

BIM engineering
Root bv
formaat
A1 (594x841)
datum

ontwerp
De Zwarte Hond

versie
G

status
Definitief

schaal
1:100
gewijzigd
08-10-2021

