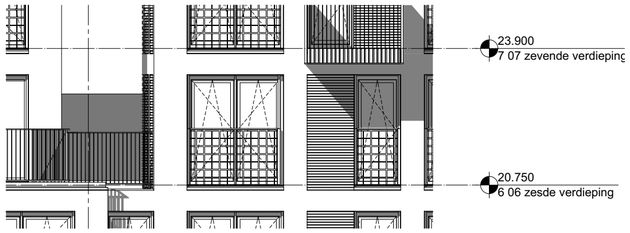

West-Gevel
1:100

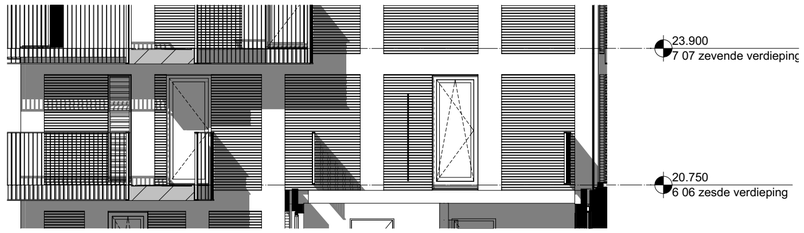

Noord-Gevel
1:100

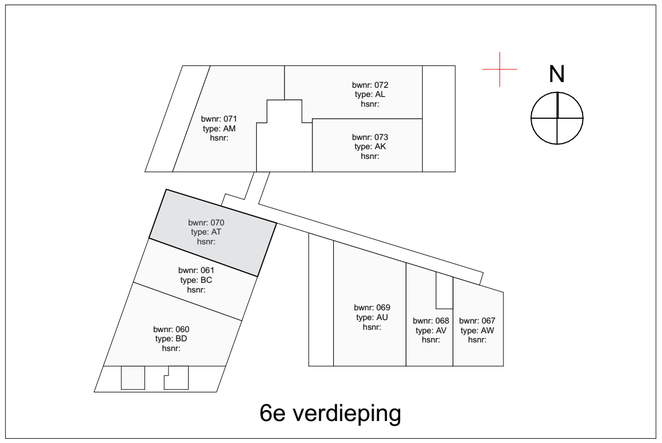

6e verdieping

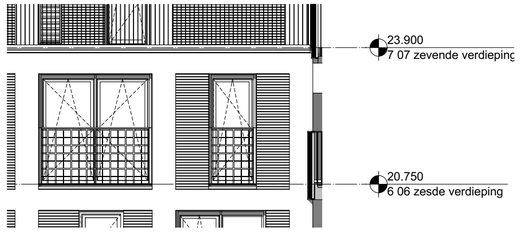

Oost-Gevel
1:100

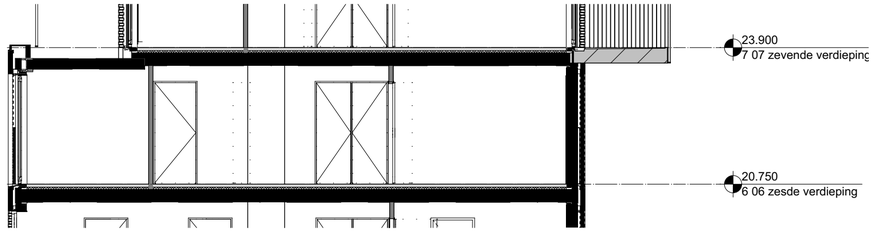

Doorsnede
1:100

6e verdieping
1:50

Renvooi

elektra

- Centraaldoos
- Wandlichtpunt badkamer 2300+ / Centraal aardpunt achter spiegel 1600+
- Buiten lichtpunt balkon/voordeur 2100+
- Wandlichtpunt technische ruimte 1800+
- Enkelpolige schakelaar +1050
- Serie schakelaar +1050
- Wisselschakelaar +1050
- Dubbele wcd met randaarde horizontaal +300
- Enkele wcd met randaarde +1050
- Dubbele wcd opbouw in meterkast
- Groepenverdeelkast

verwarming

- Vloerverwarmingsverdeler
- Elektrische decor radiator
- Elektrische radiator

mechanische ventilatie

- Afvoer ventiel
- Toevoer ventiel

bouwkundig

- Aangifte draaikiepraam
- Aangifte ventilatierooster
- Aangifte draairichting binnendeur
- Aangifte tegelwerk
- WM DR Opstelplaats Wasmachine/droger
- Positie kookplaat
- Positie spoelbak
- Positie koelkast

Specifieke wcd's/aansluitpunten

- MV Perilex t.b.v. WTW-unit
- MV 3st schakelaar tbv WTW-unit +1200
- KK Enkele wcd met randaarde tbv koelkast +100
- AK Enkele wcd met randaarde t.b.v. afzuigkap +2200
- ER Enkele wcd met randaarde t.b.v. e-radiator
- WKO Dubbele wcd tbv WKO afleverset
- VV Wcd t.b.v. vloerverwarmingsverdeler

Specifieke wcd's op een aparte groep

- VW Enkele wcd met randaarde t.b.v. vaatwasmachine +600
- CM Enkele wcd met randaarde t.b.v. magnetron +1600
- WM Enkele wcd met randaarde t.b.v. wasmachine TR +1050
- WM Enkele wcd met randaarde t.b.v. wasmachine Keuken +100
- WD Enkele wcd met randaarde t.b.v. wasdroger TR +1050
- WD Enkele wcd met randaarde t.b.v. wasdroger Keuken +100
- 2x230V t.b.v. elektrisch koken +600

- Th Bedraad aansluitpunt thermostaat (verblijfsruimten) +1500
- CAI Asp Cai afgemonteerd in Woonkamer (bedraad) +300
- D Loze leiding vanuit meterkast t.b.v. data (onbedraad) +300
- BO Loze leiding t.b.v. boiler +600
- Videofoon toestel (camera/spreek/luister) +1500 / Beoview Kleur (signaal 2 tonig)
- Schel boven kozijn meterkast
- Beldrukker +1200
- Rookmelder 230V , onderling gekoppeld

Hoogte schakelmateriaal indien niet anders aangegeven

- Wcd's woonkamer, slaapkamer +300
- Wcd's nabij wastafel +1050
- Wcd's boven aanrechtblad +1200
- Overige indien niet benoemd (gang) +1050

projectnummer 20043	schaal 1:50, 1:100
status Definitief	formaat A2 (420x594)
datum 31-05-2021	gewijzigd 08-10-2021
bladnummer BNR 070	versie G