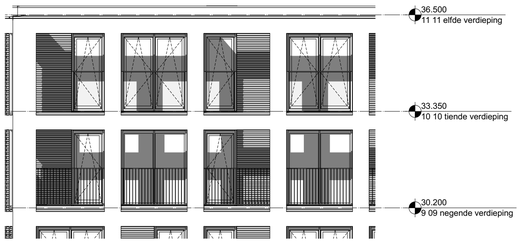

West-Gevel
1:100

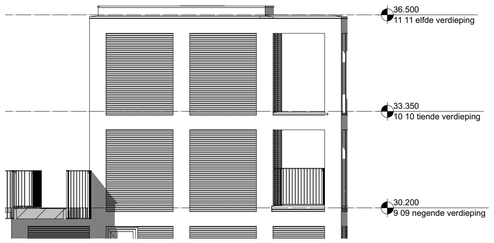

Noord-Gevel
1:100

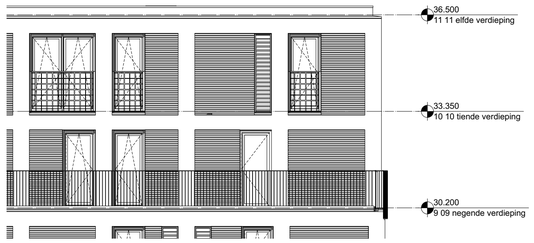

Oost-Gevel
1:100

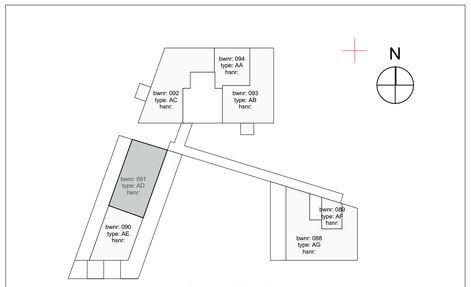

9e verdieping

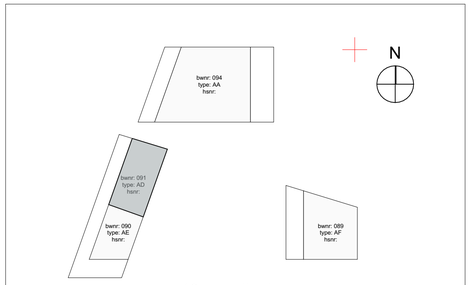

10e verdieping

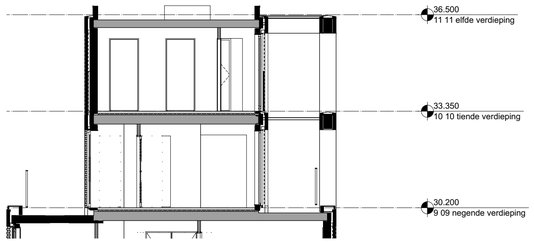

Doorsnede
1:100

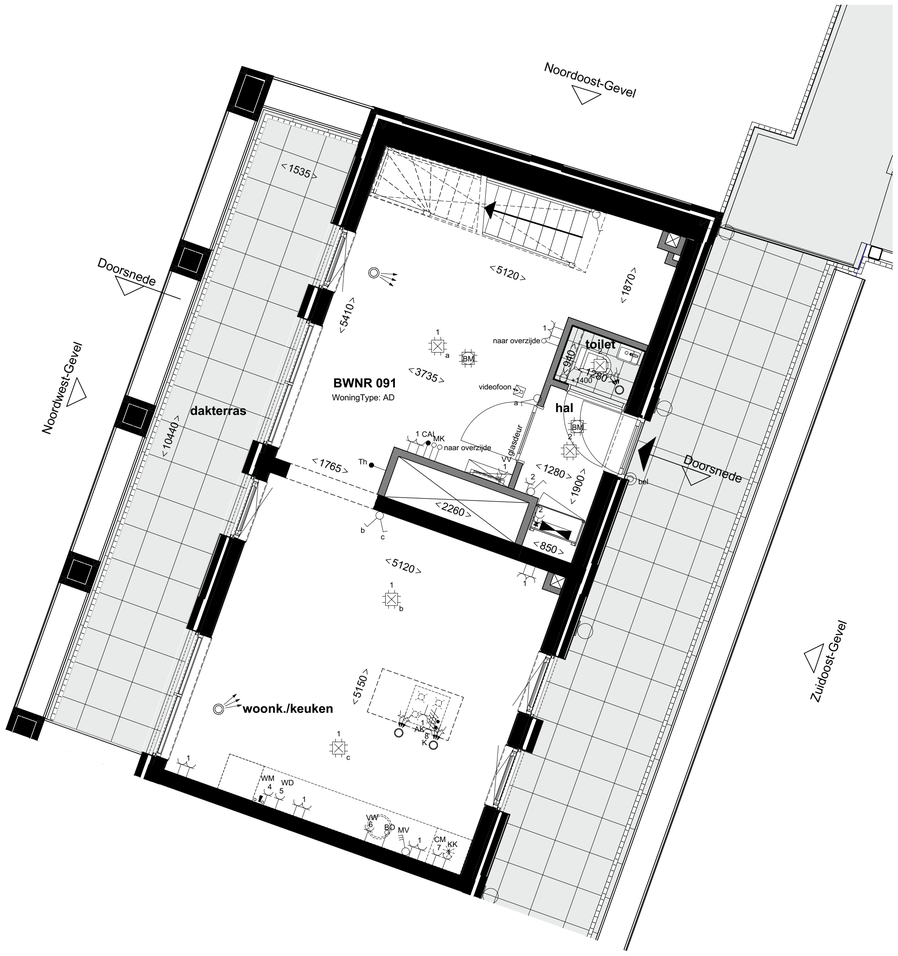

9e verdieping
1:50

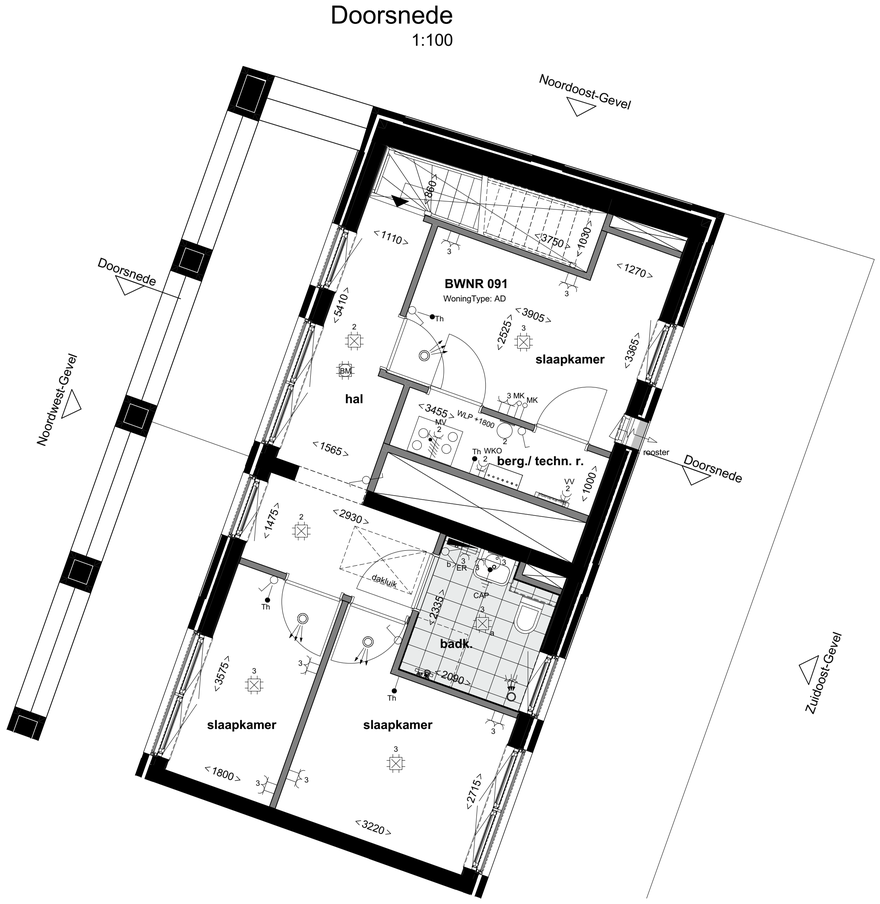

10e verdieping
1:50

Renvooi

elektra

- Centraaldoos
- Wandlichtpunt badkamer / Centraal aardpunt achter spiegel — 2300+ / 1600+
- Buiten lichtpunt balkon/voordeur — 2100+
- Wandlichtpunt technische ruimte — 1800+
- Enkelpolige schakelaar — +1050
- Serie schakelaar — +1050
- Wisselschakelaar — +1050
- Dubbele wcd met randaarde horizontaal — +300
- Enkele wcd met randaarde — +1050
- Dubbele wcd optouw in meterkast
- Groepenverdeelkast

verwarming

- Vloerverwarmingsverdeler
- Elektrische decor radiator
- Elektrische radiator

mechanische ventilatie

- Afvoer ventiel
- Toevoer ventiel

bouwkundig

- Aangifte draaikiepraam
- Aangifte draairichting binnendeur
- WM DR — Opstelplaats Wasmachine/droger
- Positie spoelbak
- Aangifte ventilatierooster
- Aangifte tegelwerk
- Positie kookplaat
- Positie koelkast

Specifieke wcd's/aansluitpunten

- MV — Perilex t.b.v. WTW-unit
- MV — 3st schakelaar tbv WTW-unit — +1200
- MK — Enkele wcd met randaarde tbv koelkast — +100
- MK — Enkele wcd met randaarde t.b.v. afzuigkap — +2200
- ER — Enkele wcd met randaarde t.b.v. e-radiator
- WKO — Dubbele wcd tbv WKO afleverset
- TV — Wcd t.b.v. vloerverwarmingsverdeler

Specifieke wcd's op een aparte groep

- CW — Enkele wcd met randaarde t.b.v. vaatwasmachine — +600
- CM — Enkele wcd met randaarde t.b.v. magnetron — +1600
- WM — Enkele wcd met randaarde t.b.v. wasmachine — TR +1050
- KM — Enkele wcd met randaarde t.b.v. wasmachine — Keuken +100
- WD — Enkele wcd met randaarde t.b.v. wasdroger — TR +1050
- WD — Enkele wcd met randaarde t.b.v. wasdroger — Keuken +100
- 2x230V t.b.v. elektrisch koken — +600

- TL — Bedraad aansluitpunt thermostaat (verblijfruimten) — +1500
- DV — Asp Cai afgemonteerd in Woonkamer (bedraad) — +300
- O — Loze leiding vanuit meterkast t.b.v. data (onbedraad) — +300
- BO — Loze leiding t.b.v. boiler — +600
- Videofoon toestel (camera/spreek/luister) — +1500
  Beoview Kleur (egraaf 2 bring)
- Schel — boven kozijn meterkast
- Beldrukker — +1200
- Rookmelder 230V , onderling gekoppeld

Hoogte schakelmateriaal indien niet anders aangegeven

- Wcd's woonkamer, slaapkamer — +300
- Wcd's nabij wastafel — +1050
- Wcd's boven aanrechtblad — +1200
- Overige indien niet benoemd (gang) — +1050

300t

projectnummer 20043	schaal 1:50, 1:100
status Definitief	formaat A1 (594x841)
datum 25-05-2021	gewijzigd 08-10-2021
bladnummer BNR 091	versie G