



Zuid-Gevel
1:100




West-Gevel
1:100

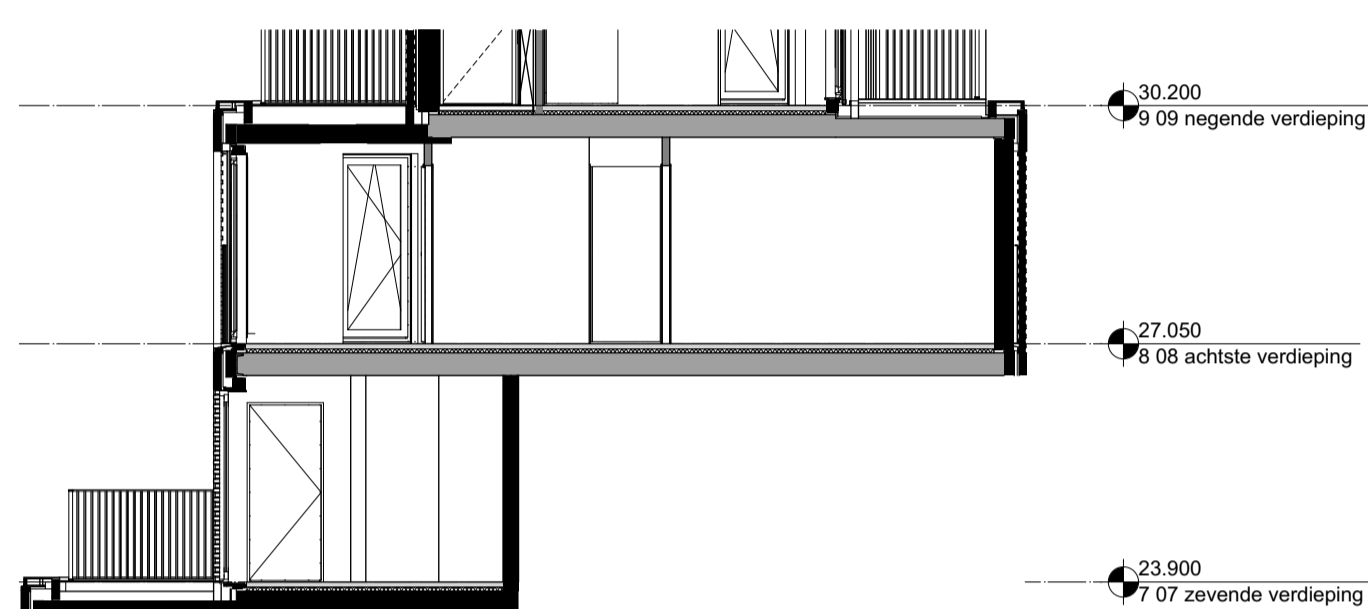


Doorsnede
1:100

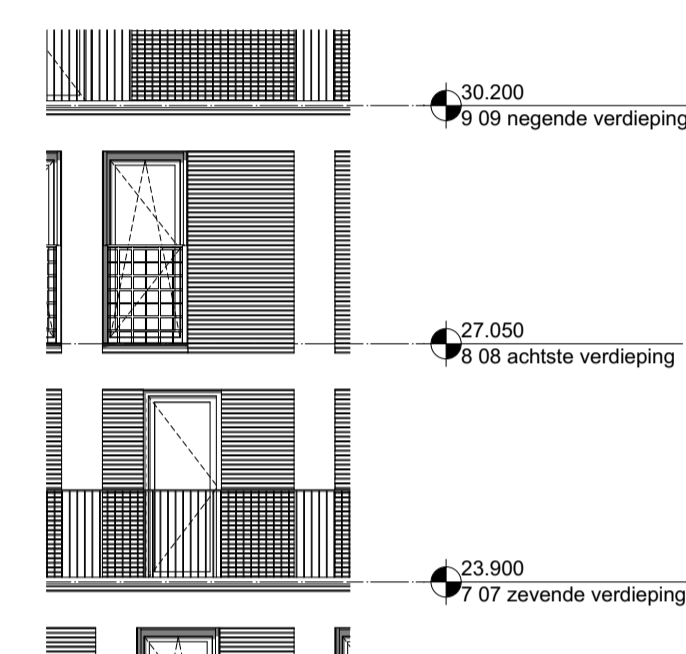



Oost-Gevel
1:100

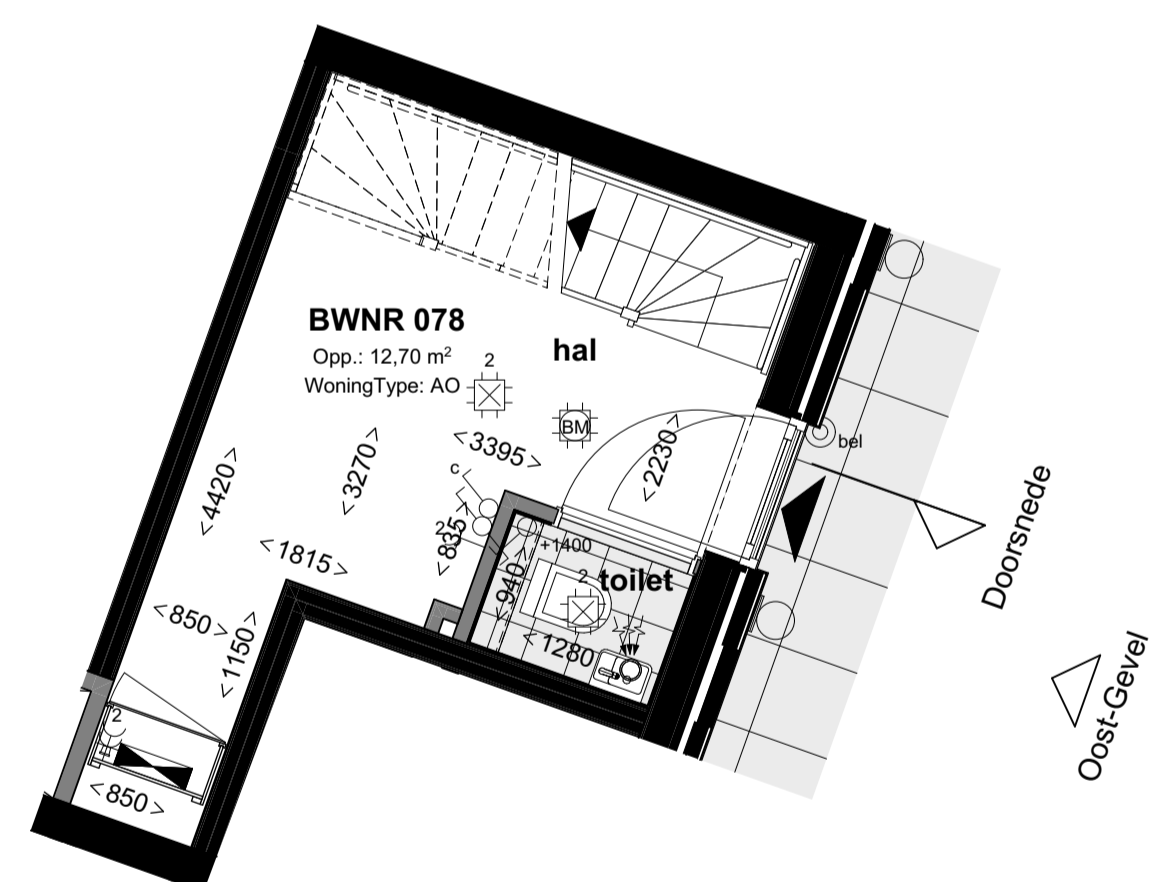

7e verdieping
1:50

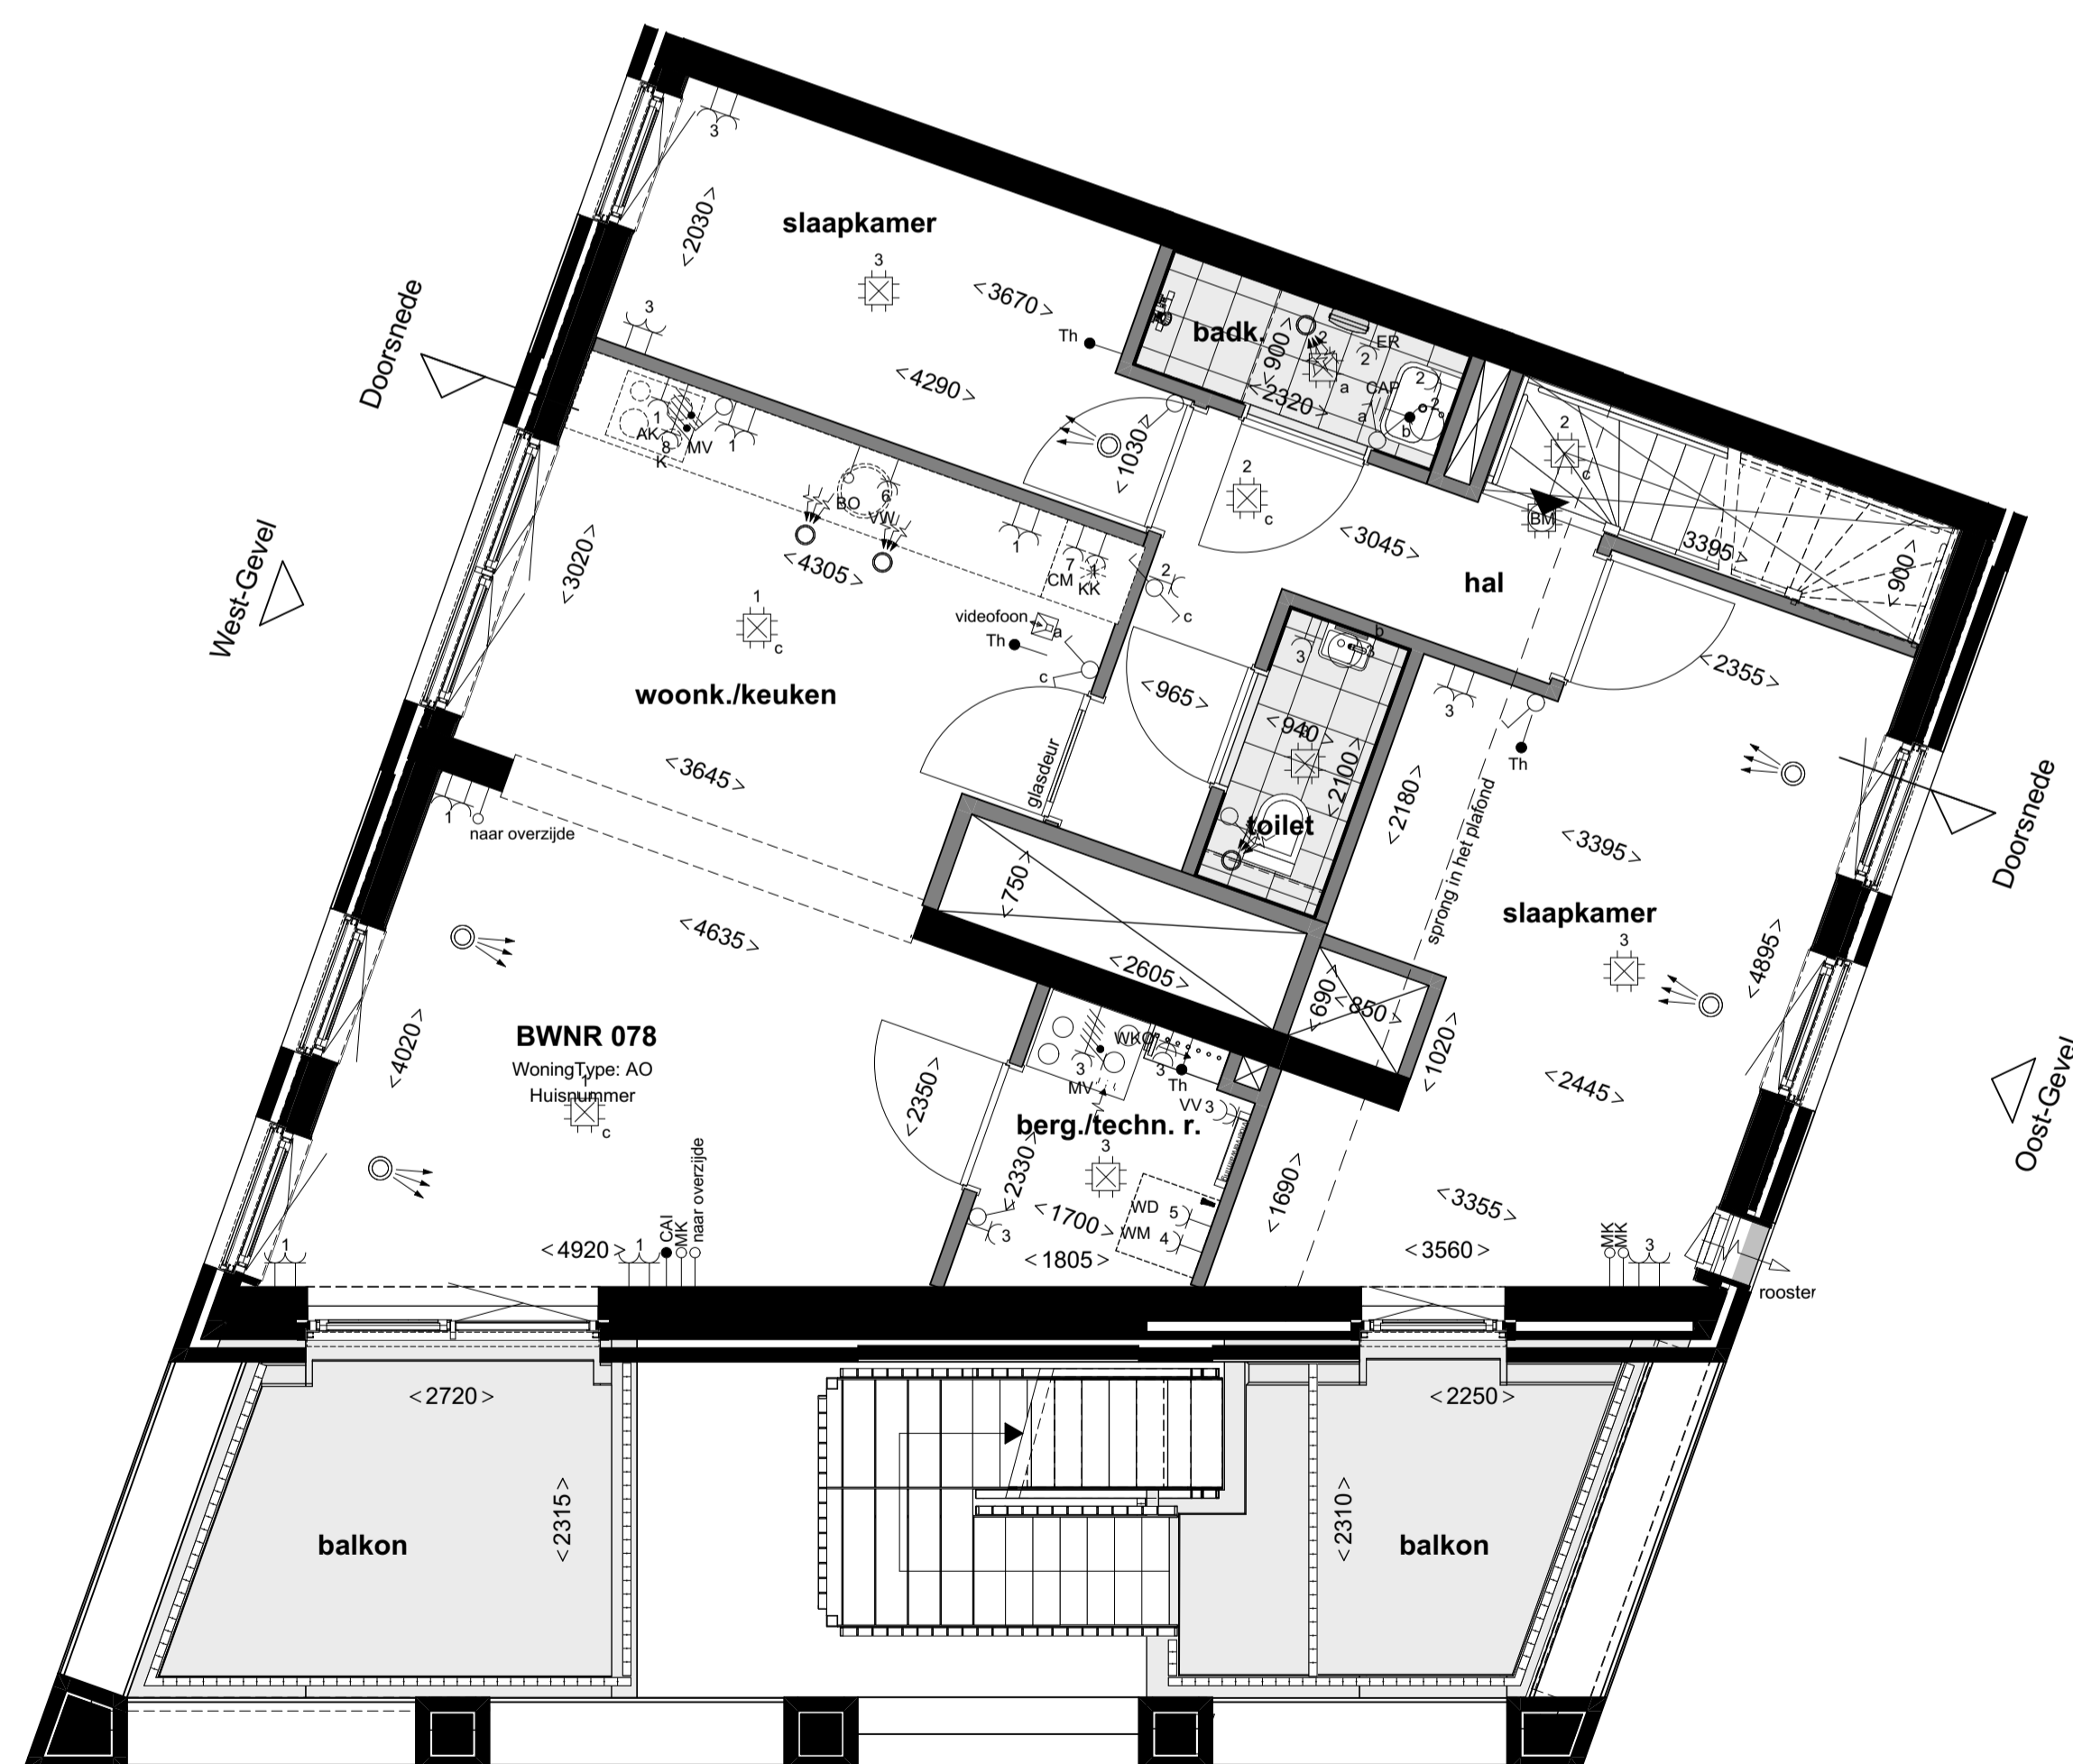

8e verdieping
1:50

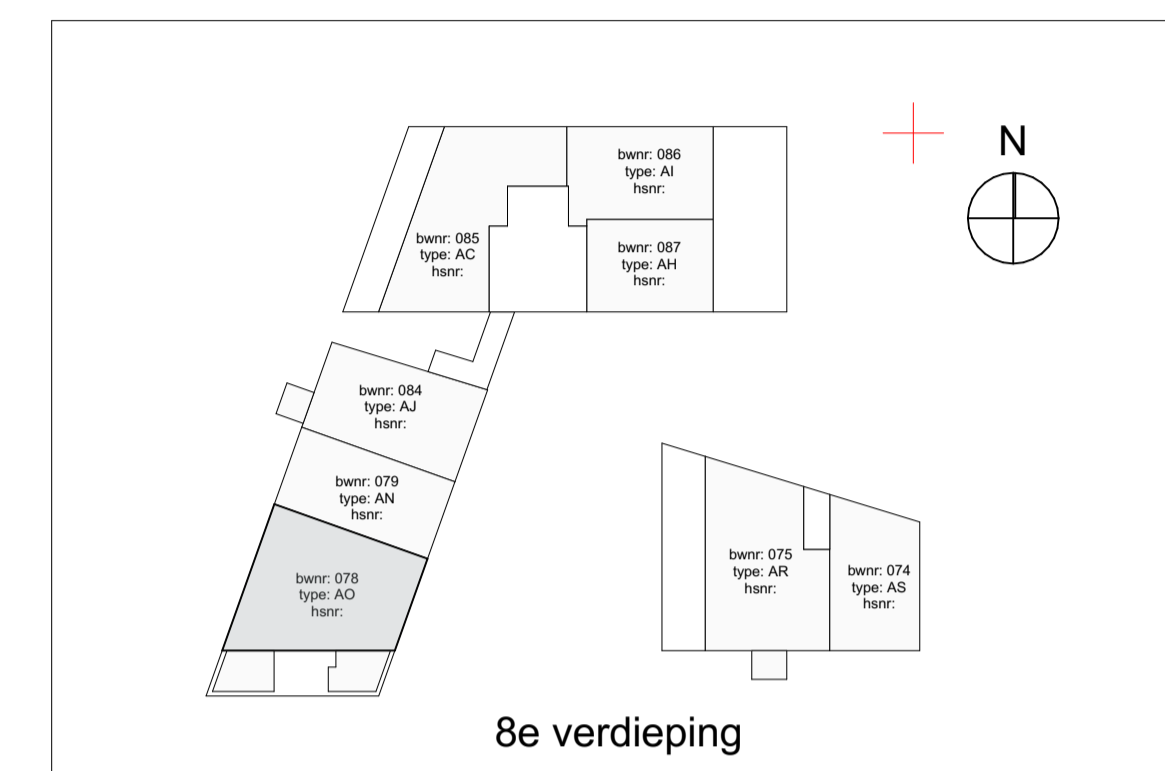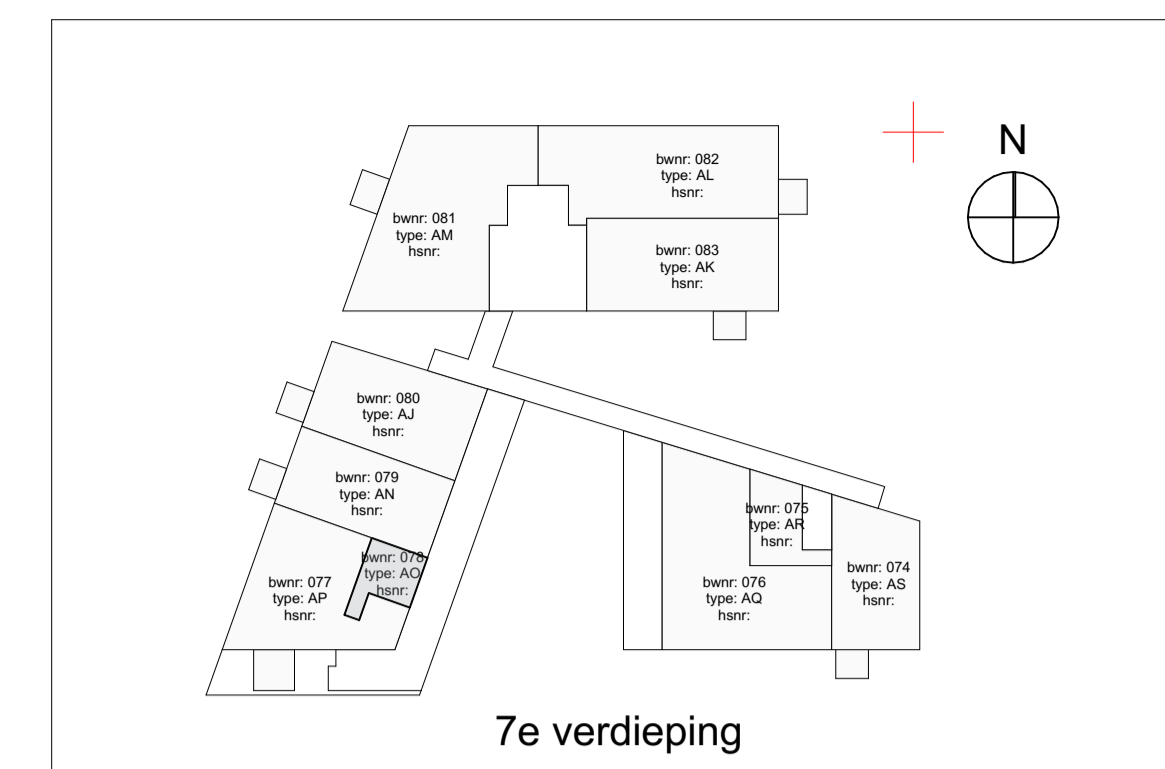

Rennoviel		Specifieke wcf/standaardpunten	
elektra	Contrastroos	Parket l.b.v. WTV-unt	Bedraad aansluitpunt thermostat (verduidelijken) +1500
	Wanddichtpunt bedrager	Sel schakelaar l.b.v. WTV-unt	Sel schakelaar l.b.v. WTV-unt +1200
	Centraal aansluitpunt achter spiegel	Eenkele wcf met standaard l.b.v. kookkast	App Cas Algemeentwerk in Woonkamer (bedrager) +300
	Builen ketspunt balkon/verander	Eenkele wcf met standaard l.b.v. afzuigkap	Loze leding vanuit meterkast l.b.v. data (onderkast) +300
	Wanddichtpunt technische ruimte	Eenkele wcf met standaard l.b.v. e-radiator	Loze leding l.b.v. boiler +400
	Eenkele wcf schakelaar	Dubbele wcf met WKO afvoerarm	Vloedloon bestel (combinatiepomp/kustuur)
	Serie schakelaar	Wcf l.b.v. vloerverwarming/waaschmachine	Boiler: Kruif (signaal 2 lijnen) +1500
	Waaftschakelaar	Specifieke wcf op een aparte groep	Scheel
	Dubbele wcf met standaard horizontaal	Eenkele wcf met standaard l.b.v. vaatwasser	Bedrager
	Eenkele wcf met standaard	Eenkele wcf met standaard l.b.v. magnetron	Roedradetor 230V, onderling gekoppeld +1200
	Dubbele wcf opbouw in meterkast	Eenkele wcf met standaard l.b.v. wasmachine	Hoogte schakelmateriaal indien niet anders aangegeven
	Groepverdelkast	Eenkele wcf met standaard l.b.v. wasmachine	Koelkast +100
	verwarming	Eenkele wcf met standaard l.b.v. wasdroger	Wof's woonkamer, slaapkamer +1000
	Vloerverwarmingverdelers	Eenkele wcf met standaard l.b.v. wasdroger	Wof's badkamer +1000
	Elektrische decor radiator	2x230V l.b.v. elektron koken	Wof's boven aanrechtblad +1000
	Elektrische radiator		Overige indien niet benoemd (geen) +1000
mechanische ventilatie	Afvoer ventilator		
	Toevoer ventilator		
boekkundig	Aanruffe draakpream		
	Aanruffe ventilator		
	Aanruffe draarichting		
	Aanruffe draarichting		
	Opstapelpunt		
	Wasmachine/droger		
	Positie speelbak		
	Positie kookkast		



projectnummer
20043
status
Definitief
datum
25-05-2021
bladnummer
BNR 078 G

schaal
1:50, 1:100
formaat
A1 (594x841)
gewijzigd
03-10-2021
versie