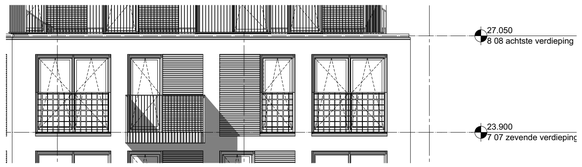

West-Gevel
1:100

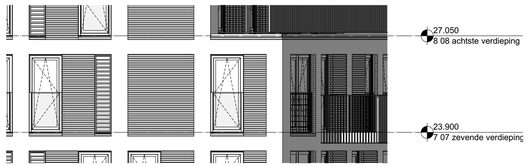

Noord-Gevel
1:100

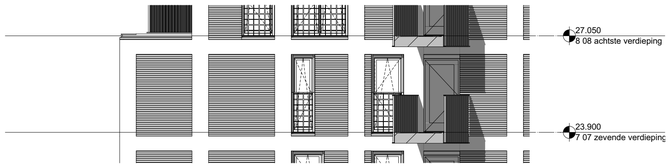

Zuid-Gevel
1:100

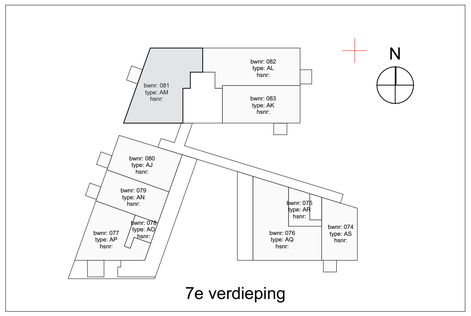

7e verdieping

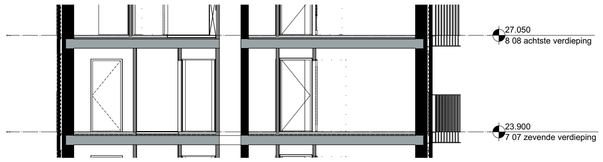

Doorsnede
1:100

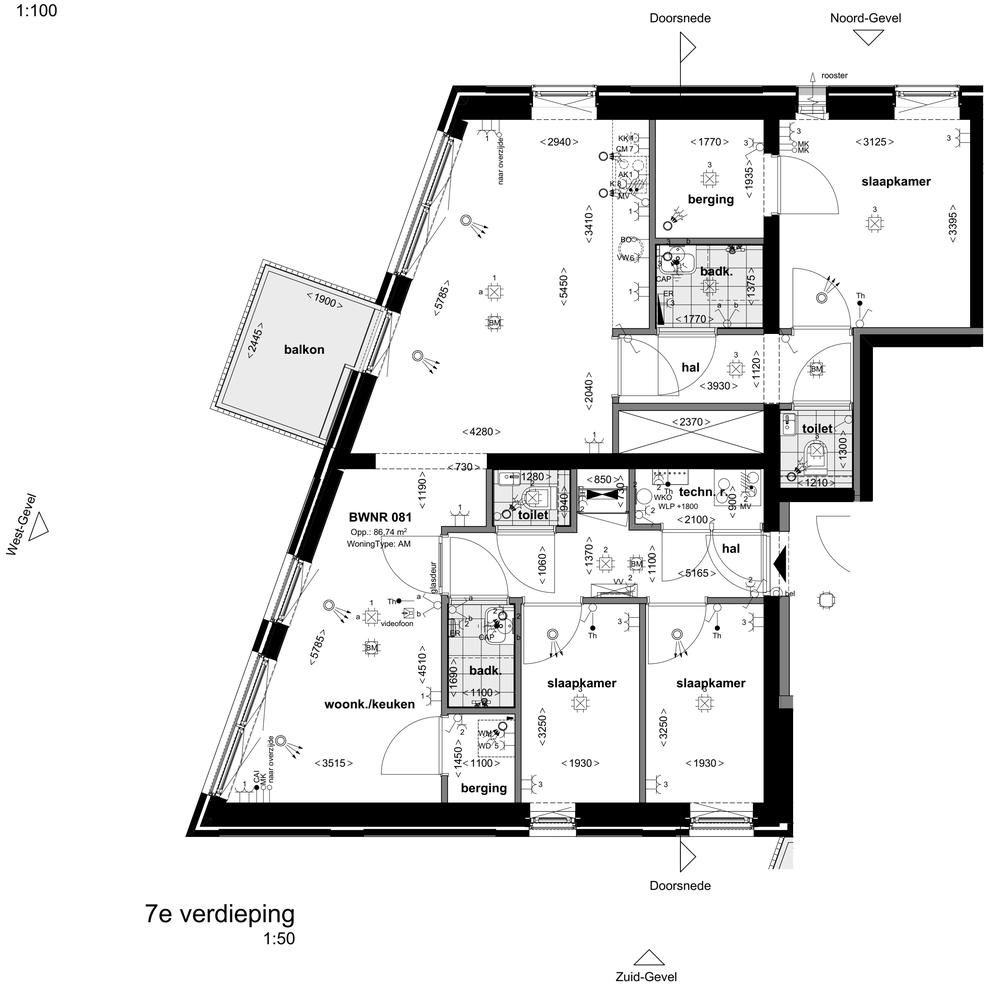

7e verdieping
1:50

Renvooi

elektra

Centraaldoos	
Wandlichtpunt badkamer Centraal aardpunt achter spiegel	2300+ 1600+
Buiten lichtpunt balkon/voordeur	2100+
Wandlichtpunt technische ruimte	1800+
Enkelpolige schakelaar	+1050
Serie schakelaar	+1050
Wisselschakelaar	+1050
Dubbele wcd met randaarde horizontaal	+300
Enkele wcd met randaarde	+1050
Dubbele wcd opbouw in meterkast	
Groepenverdeelkast	

verwarming

Vloerverwarmingsverdeler	
Elektrische decor radiator	
Elektrische radiator	

mechanische ventilatie

Afvoer ventiel	
Toevoer ventiel	

bouwkundig

Aangifte draaiklepraam	Aangifte ventilatiemoeder
Aangifte draairichting binnendeur	Aangifte tegelwerk
WM DR Opstelplaats Wasmachine/droger	Positie kookplaat
Positie spoelbak	Positie koelkast

Specifieke wcd's/aansluitpunten

WV Perilex t.b.v. WTW-unit	
WV 3st schakelaar tbv WTW-unit	+1200
KK Enkele wcd met randaarde tbv koelkast	+100
AK Enkele wcd met randaarde t.b.v. afzuigkap	+2200
ER Enkele wcd met randaarde t.b.v. e-radiator	
WKO Dubbele wcd tbv WKO afleverset	
VV Wcd t.b.v. vloerverwarmingsverdeler	

Specifieke wcd's op een aparte groep

VW Enkele wcd met randaarde t.b.v. vaatwasmachine	+600
CM Enkele wcd met randaarde t.b.v. magnetron	+1600
WM Enkele wcd met randaarde t.b.v. wasmachine	TR +1050
WM Enkele wcd met randaarde t.b.v. wasmachine	Keuken +100
WD Enkele wcd met randaarde t.b.v. wasdroger	TR +1050
WD Enkele wcd met randaarde t.b.v. wasdroger	Keuken +100
2x230V t.b.v. elektrisch koken	+600

Th Bedraad aansluitpunt thermostaat (verblijfsruimten)	+1500
CM Asp Cai afgemonteerd in Woonkamer (bedraad)	+300
D Loze leiding vanuit meterkast t.b.v. data (onbedraad)	+300
BO Loze leiding t.b.v. boiler	+600
Videofoon toestel (camera/spreek/luister) Bevoiew Kleur (signaal 2 tonig)	+1500
Schel	boven kozijn meterkast
Beldrukker	+1200
Rookmelder 230V , onderling gekoppeld	

Hoogte schakelmateriaal indien niet anders aangegeven

Wcd's woonkamer, slaapkamer	+300
Wcd's nabij wastafel	+1050
Wcd's boven aanrechtblad	+1200
Overige indien niet benoemd (gang)	+1050

projectnummer 20043	schaal 1:50, 1:100
status Definitief	formaat A1 (594x841)
datum 25-05-2021	gewijzigd 08-10-2021
bladnummer BNR 081	versie G