



Noord-Gevel  
1:100

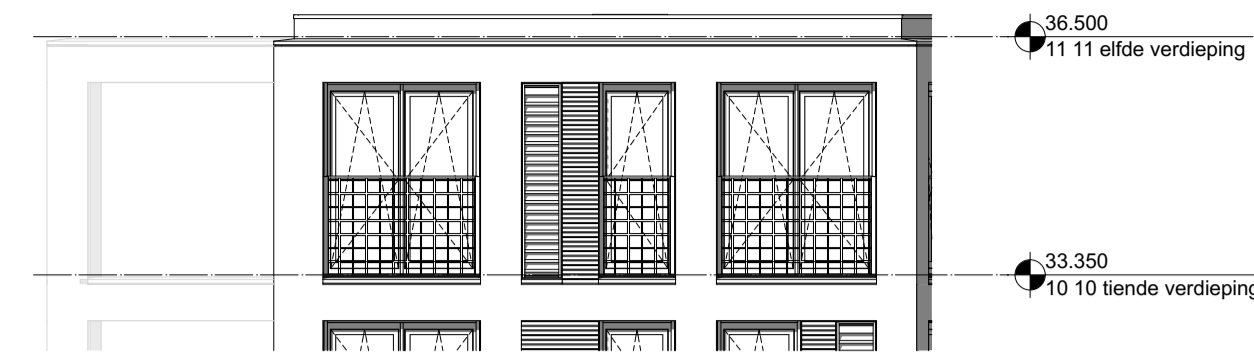


Oost-Gevel  
1:100

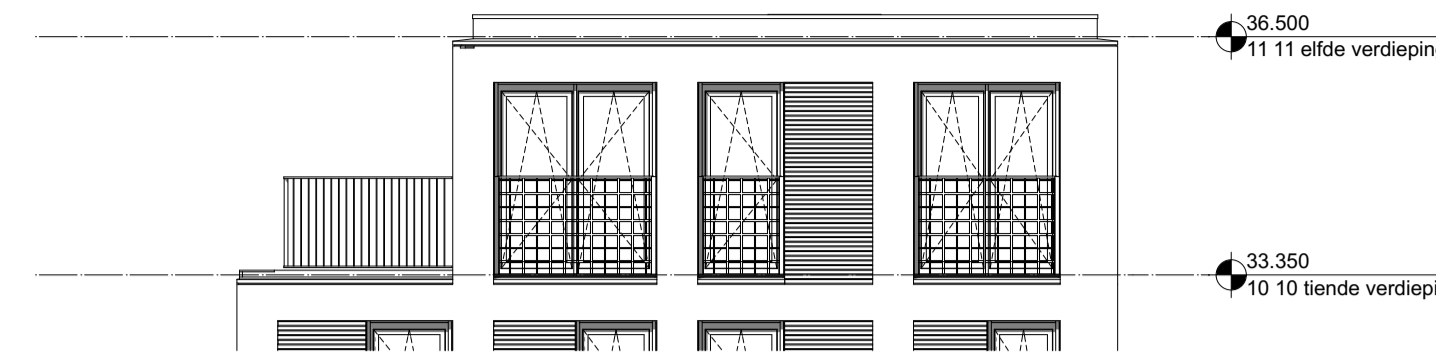


Zuid-Gevel  
1:100




West-Gevel  
1:100

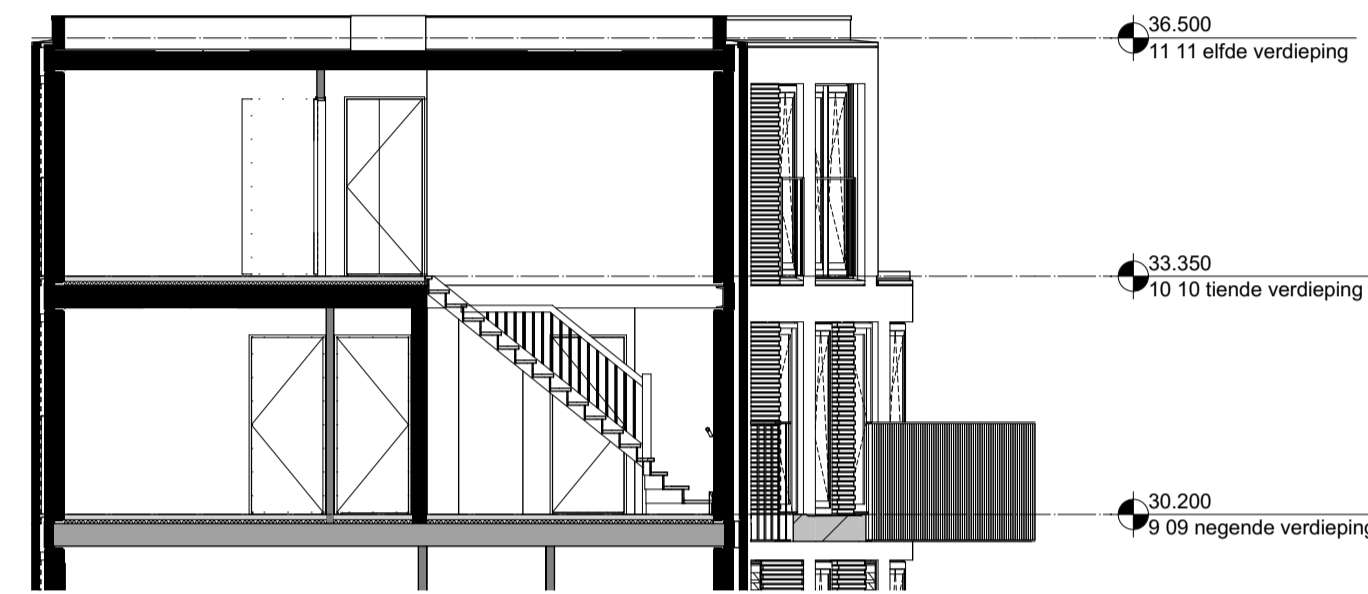



Doorsnede  
1:100

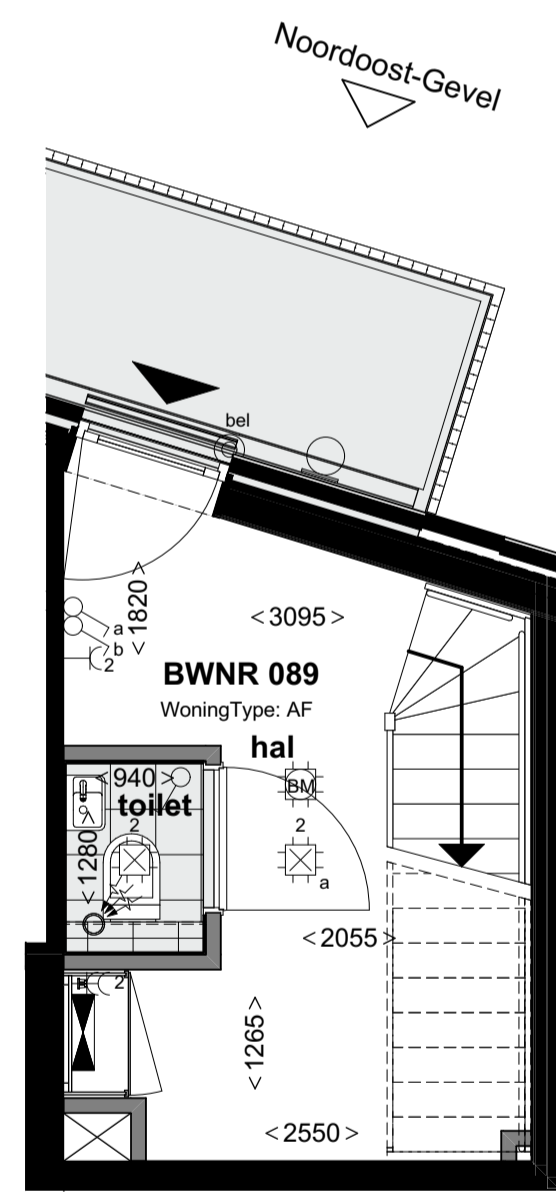

9e verdieping  
1:50

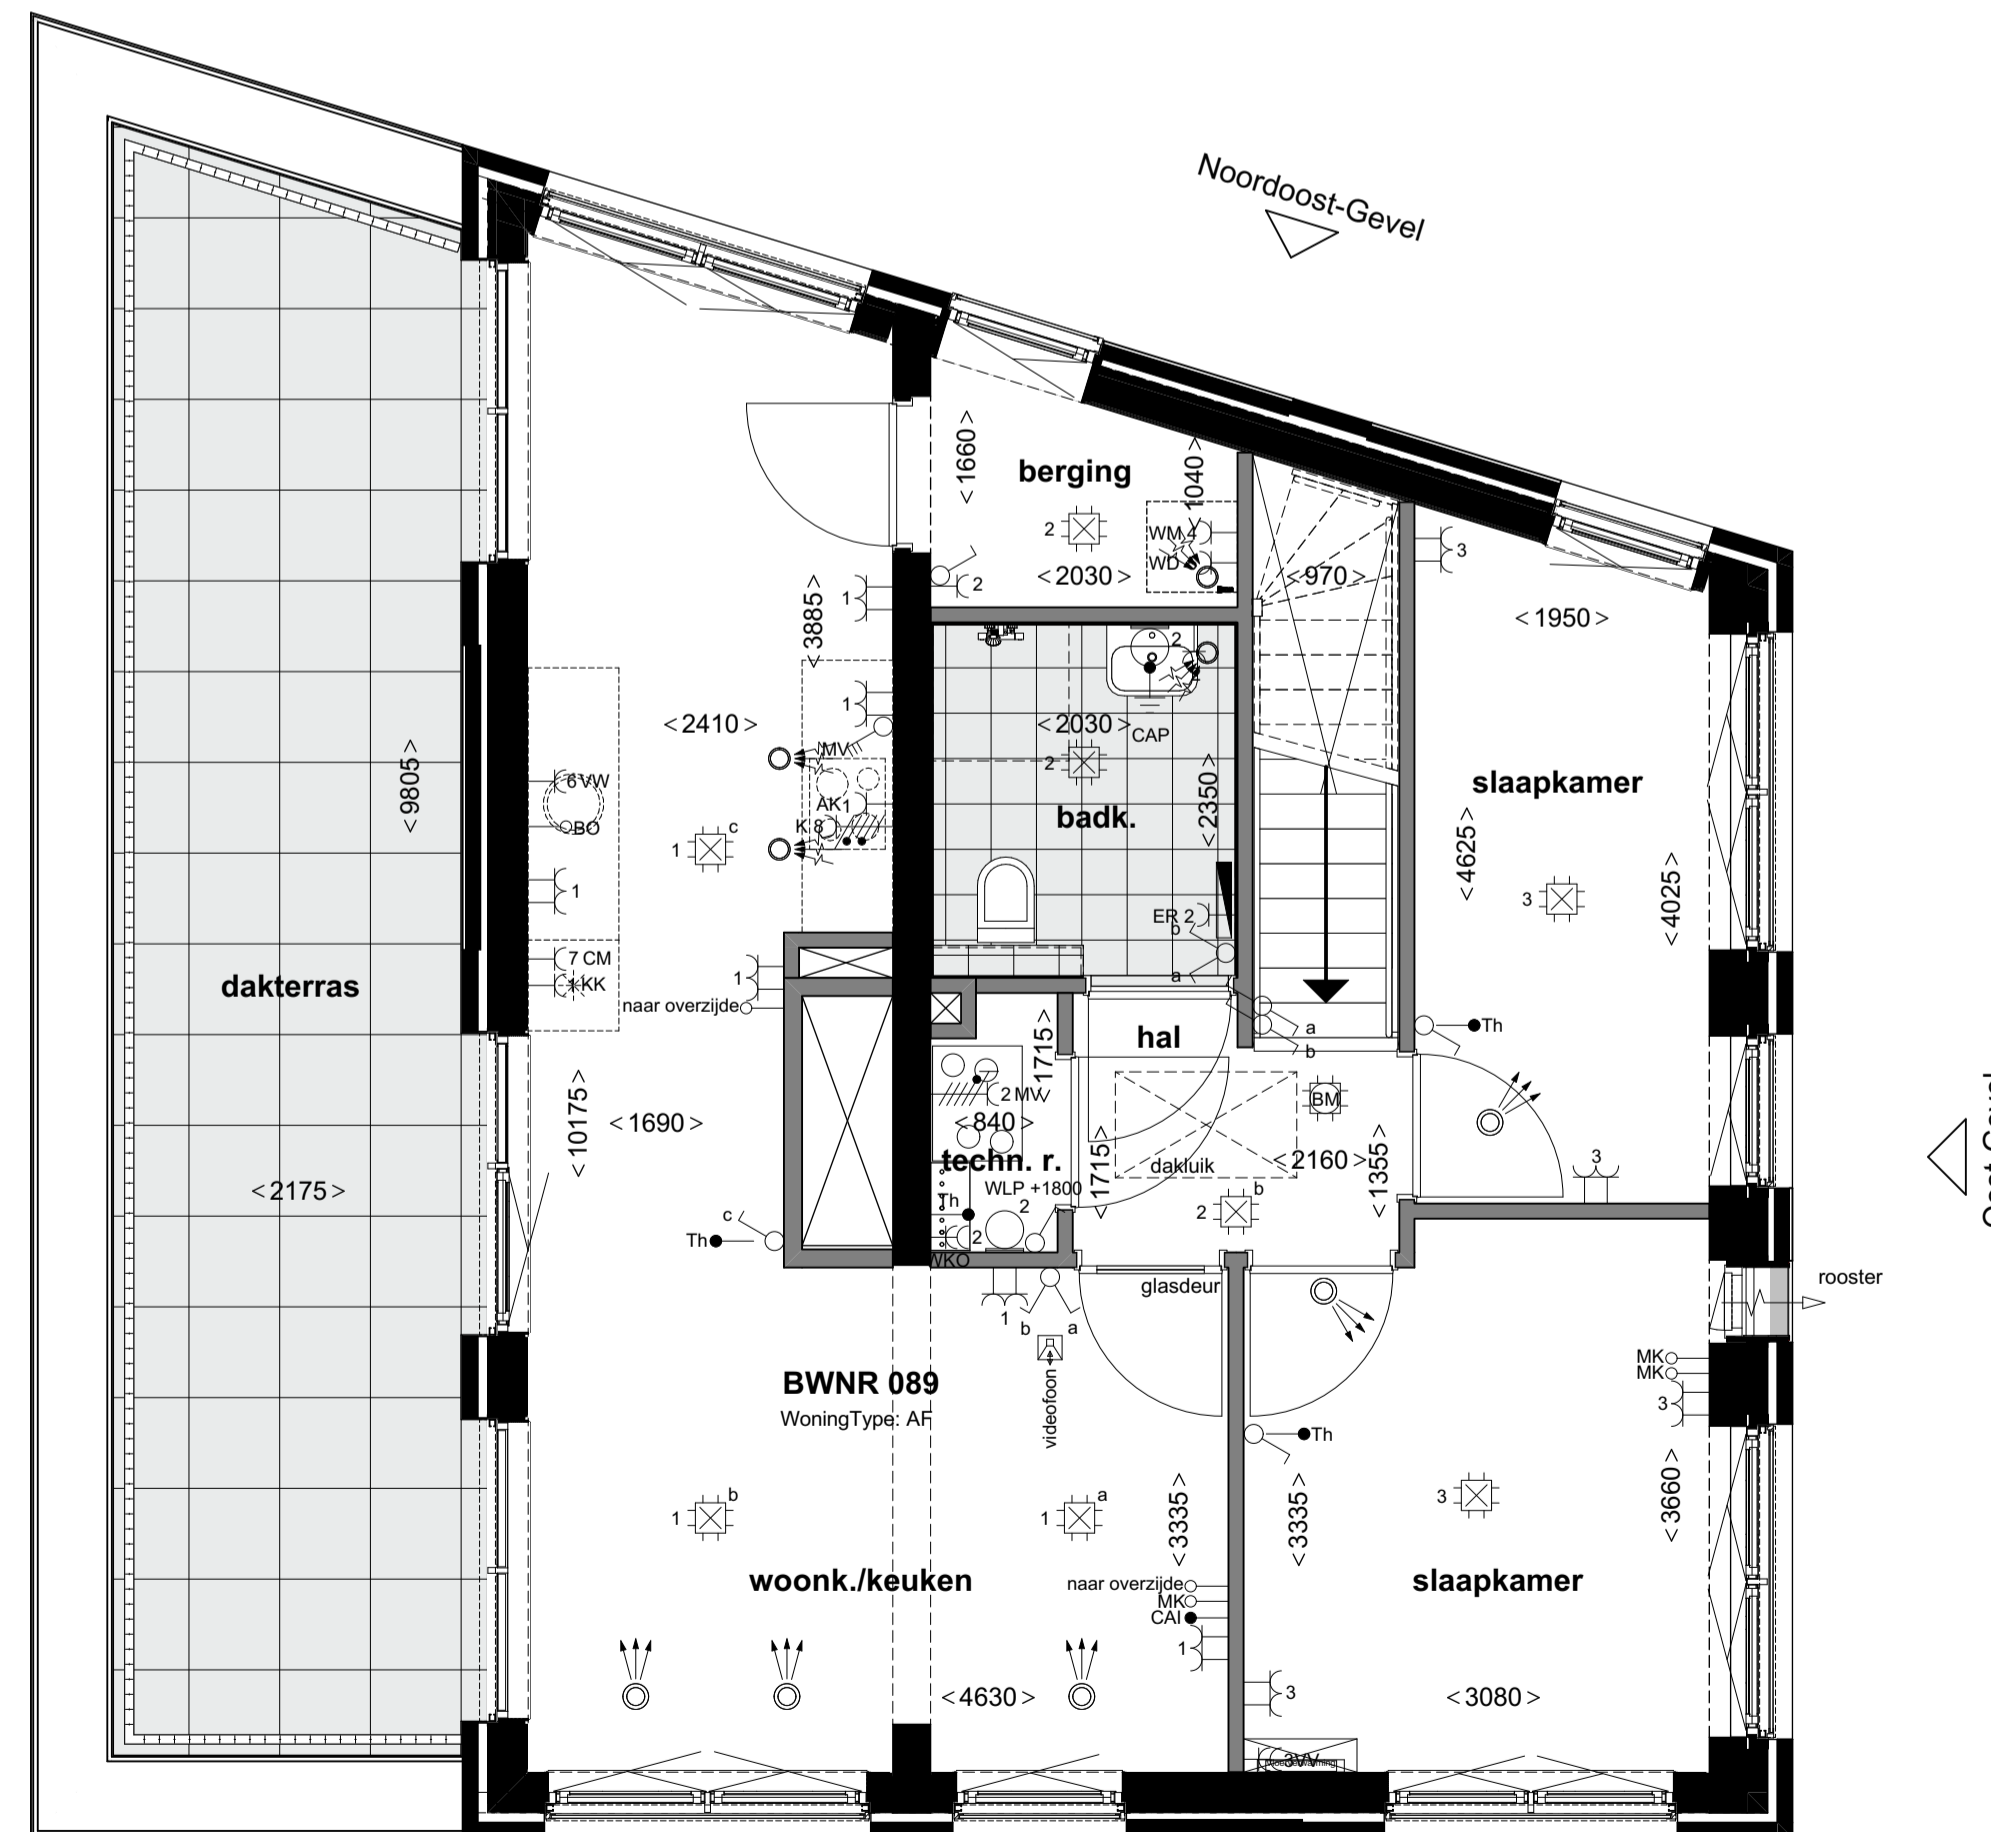

Zuid-Gevel  
10e verdieping  
1:50

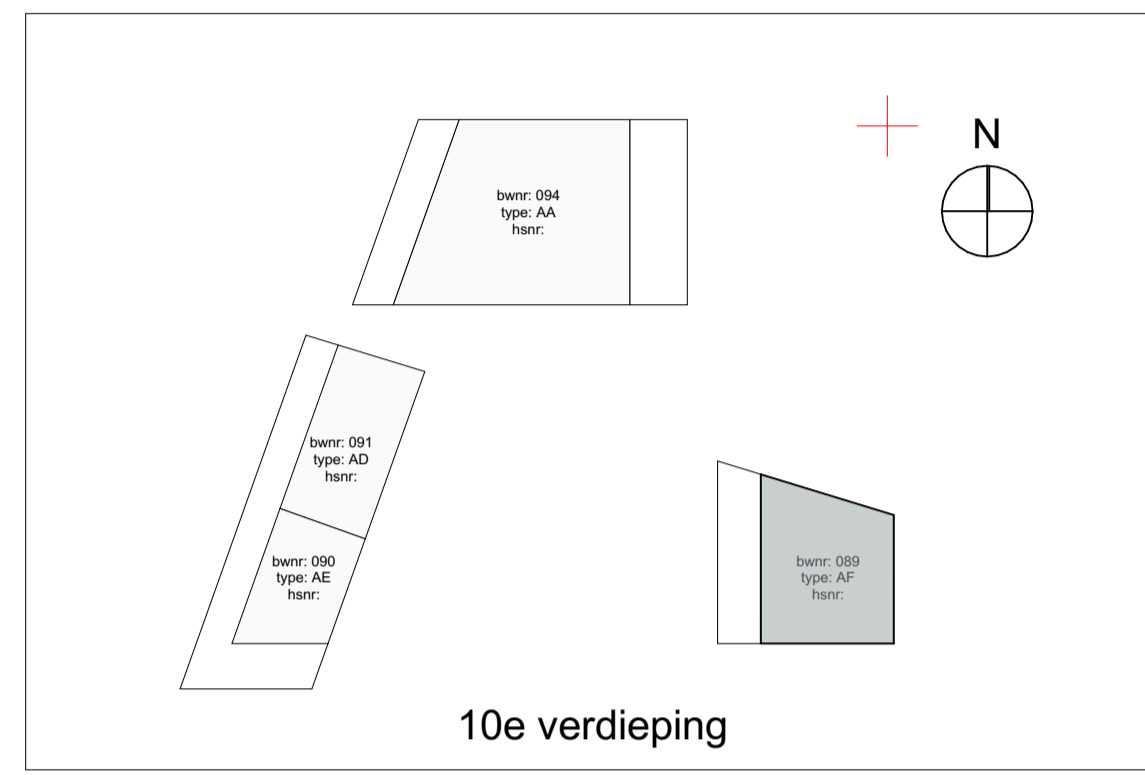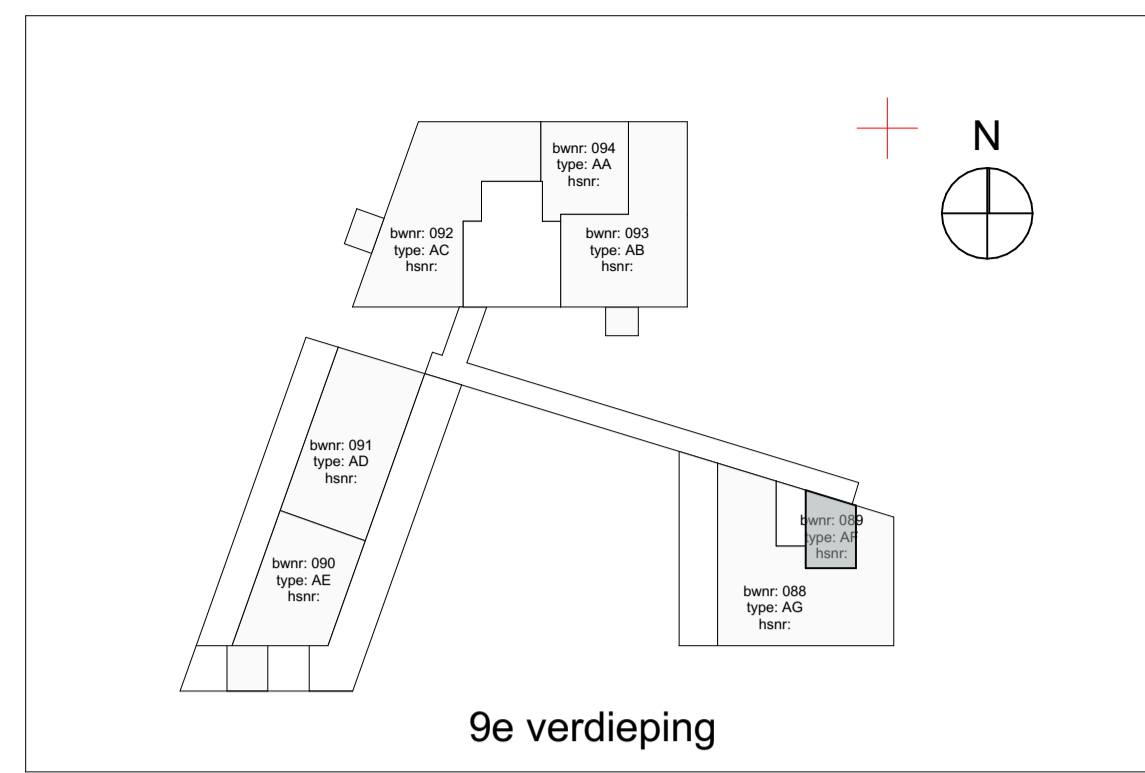


